


POHLED VÝCHODNÍ
STAVEBNÍ ÚPRAVY

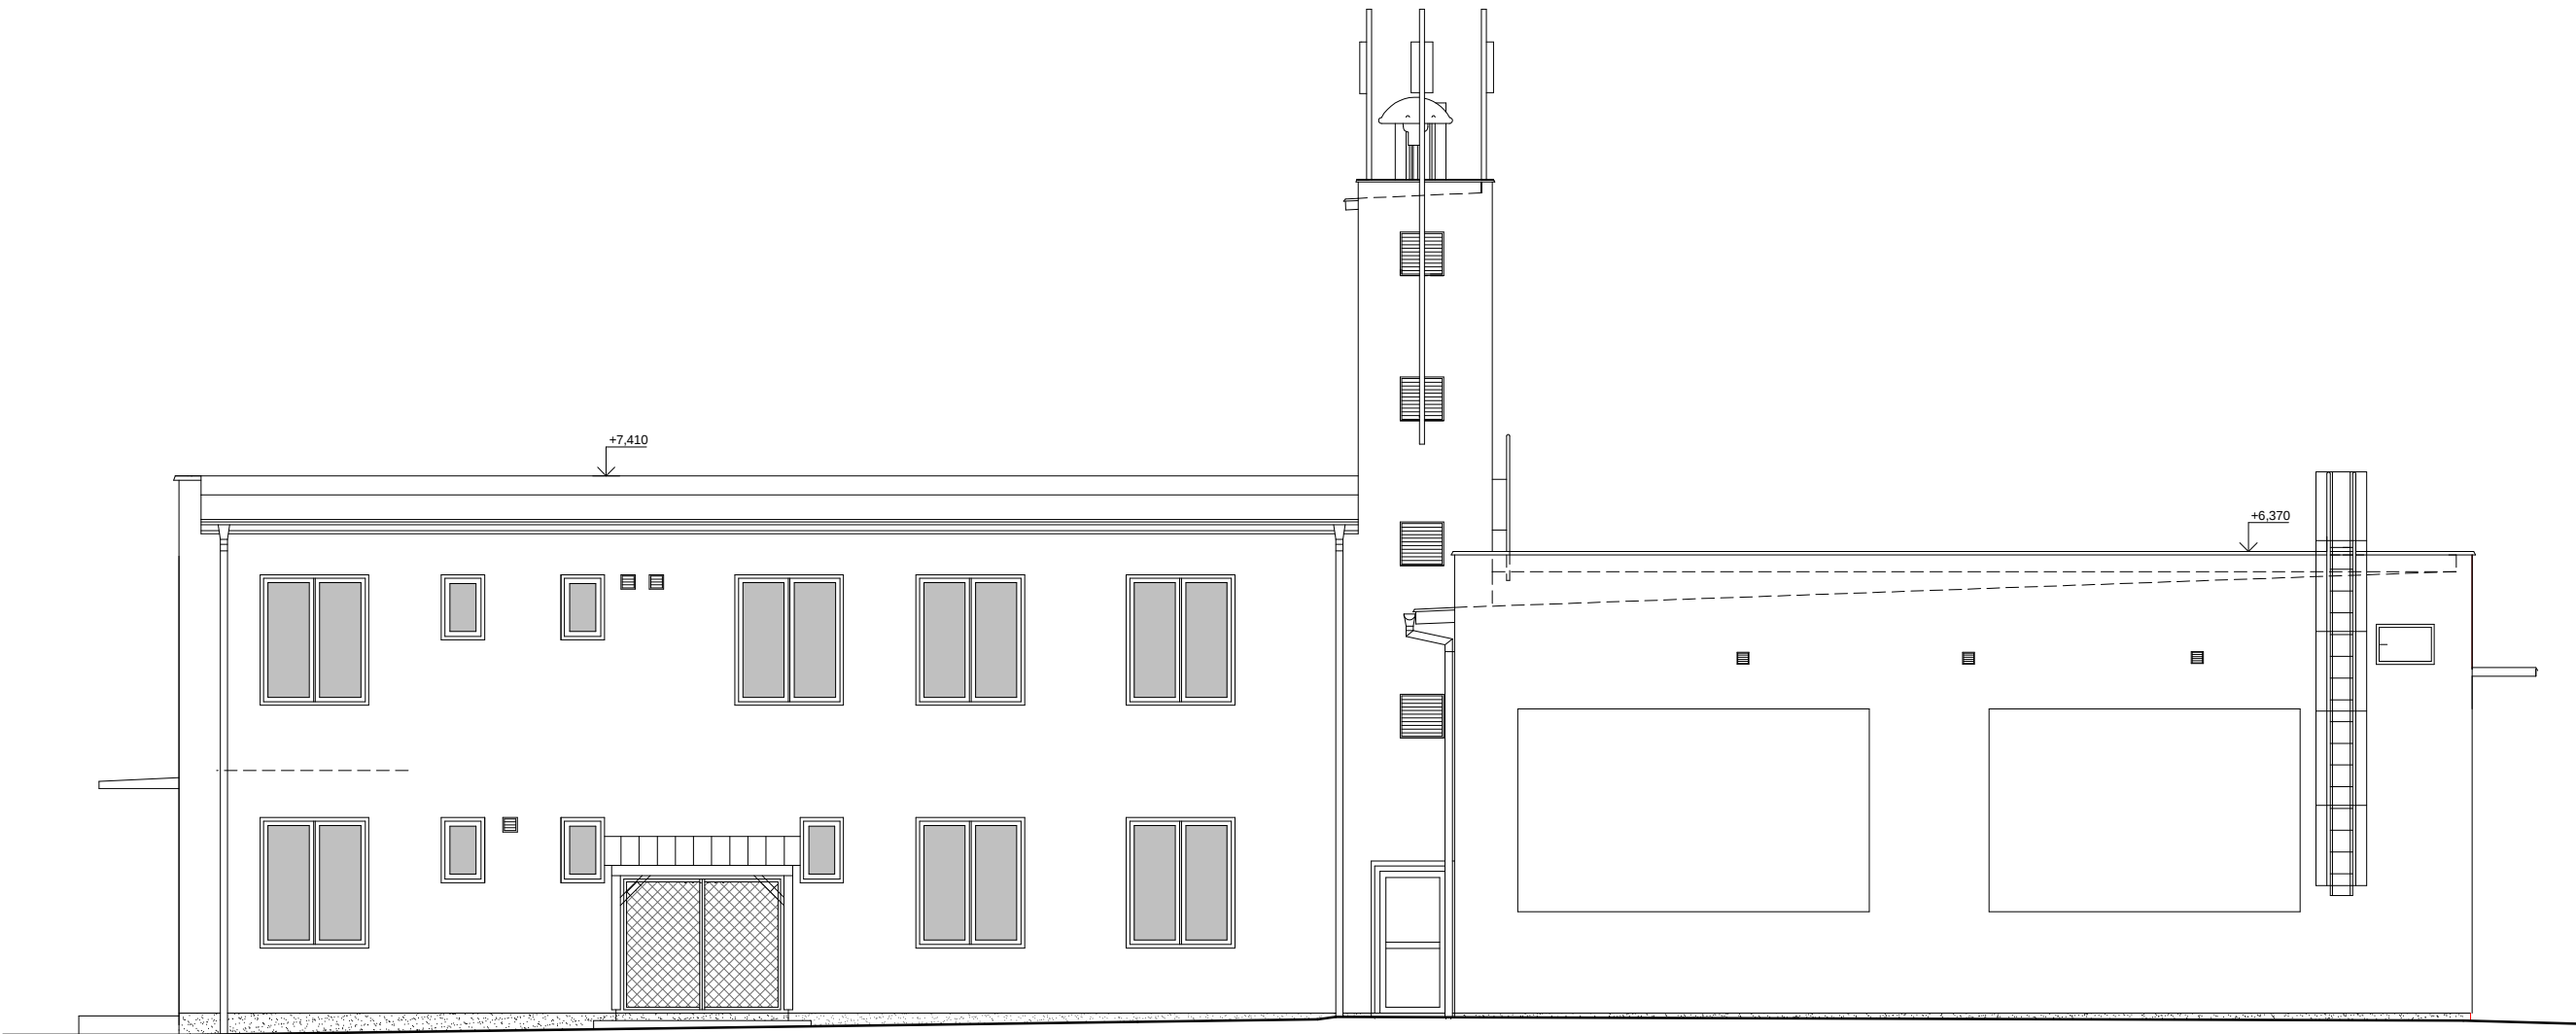

LEGENDA

- KRYTINA - HYDROIZOLAČNÍ FÓLIE
- FASÁDA -SILIKONOVÁ PROBERVENÁ OMÍTKA ZATÍRANÁ
ODSTÍN LOMENÁ BILÁ
- PLASTOVÁ OKNA - ODSÍN RÁMŮ(EXTERIÉR) ČERVENÁ
- SOKL- MOZAIKOVÁ OMÍTKA- ODSÍN ŠEDÁ
- REKLAMNÍ PLOCHA

AUT. PROJEKTANT	Ing. Petr Vetýška, Na Výsluní 794, 394 68 Žirovnice	IČ 734 80487	
STAVEBNÍK	Město Žirovnice, Cholunská 665 394 68 Žirovnice	DATUM	12/2016
MÍSTO STAVBY	Žirovnice	STUPEŇ	DSP
AKCE	ZVÝŠENÍ ODOLNOSTI HASIČSKÉ ZBROJNICE parcela číslo st. 1099/1 katastrální území Žirovnice	FORMÁT	2xA4
		MĚŘÍTKO	1:100
OBSAH	POHLED VÝCHODNÍ - STAVEBNÍ ÚPRAVY	PŘÍLOHA Č.	D1.1b9