
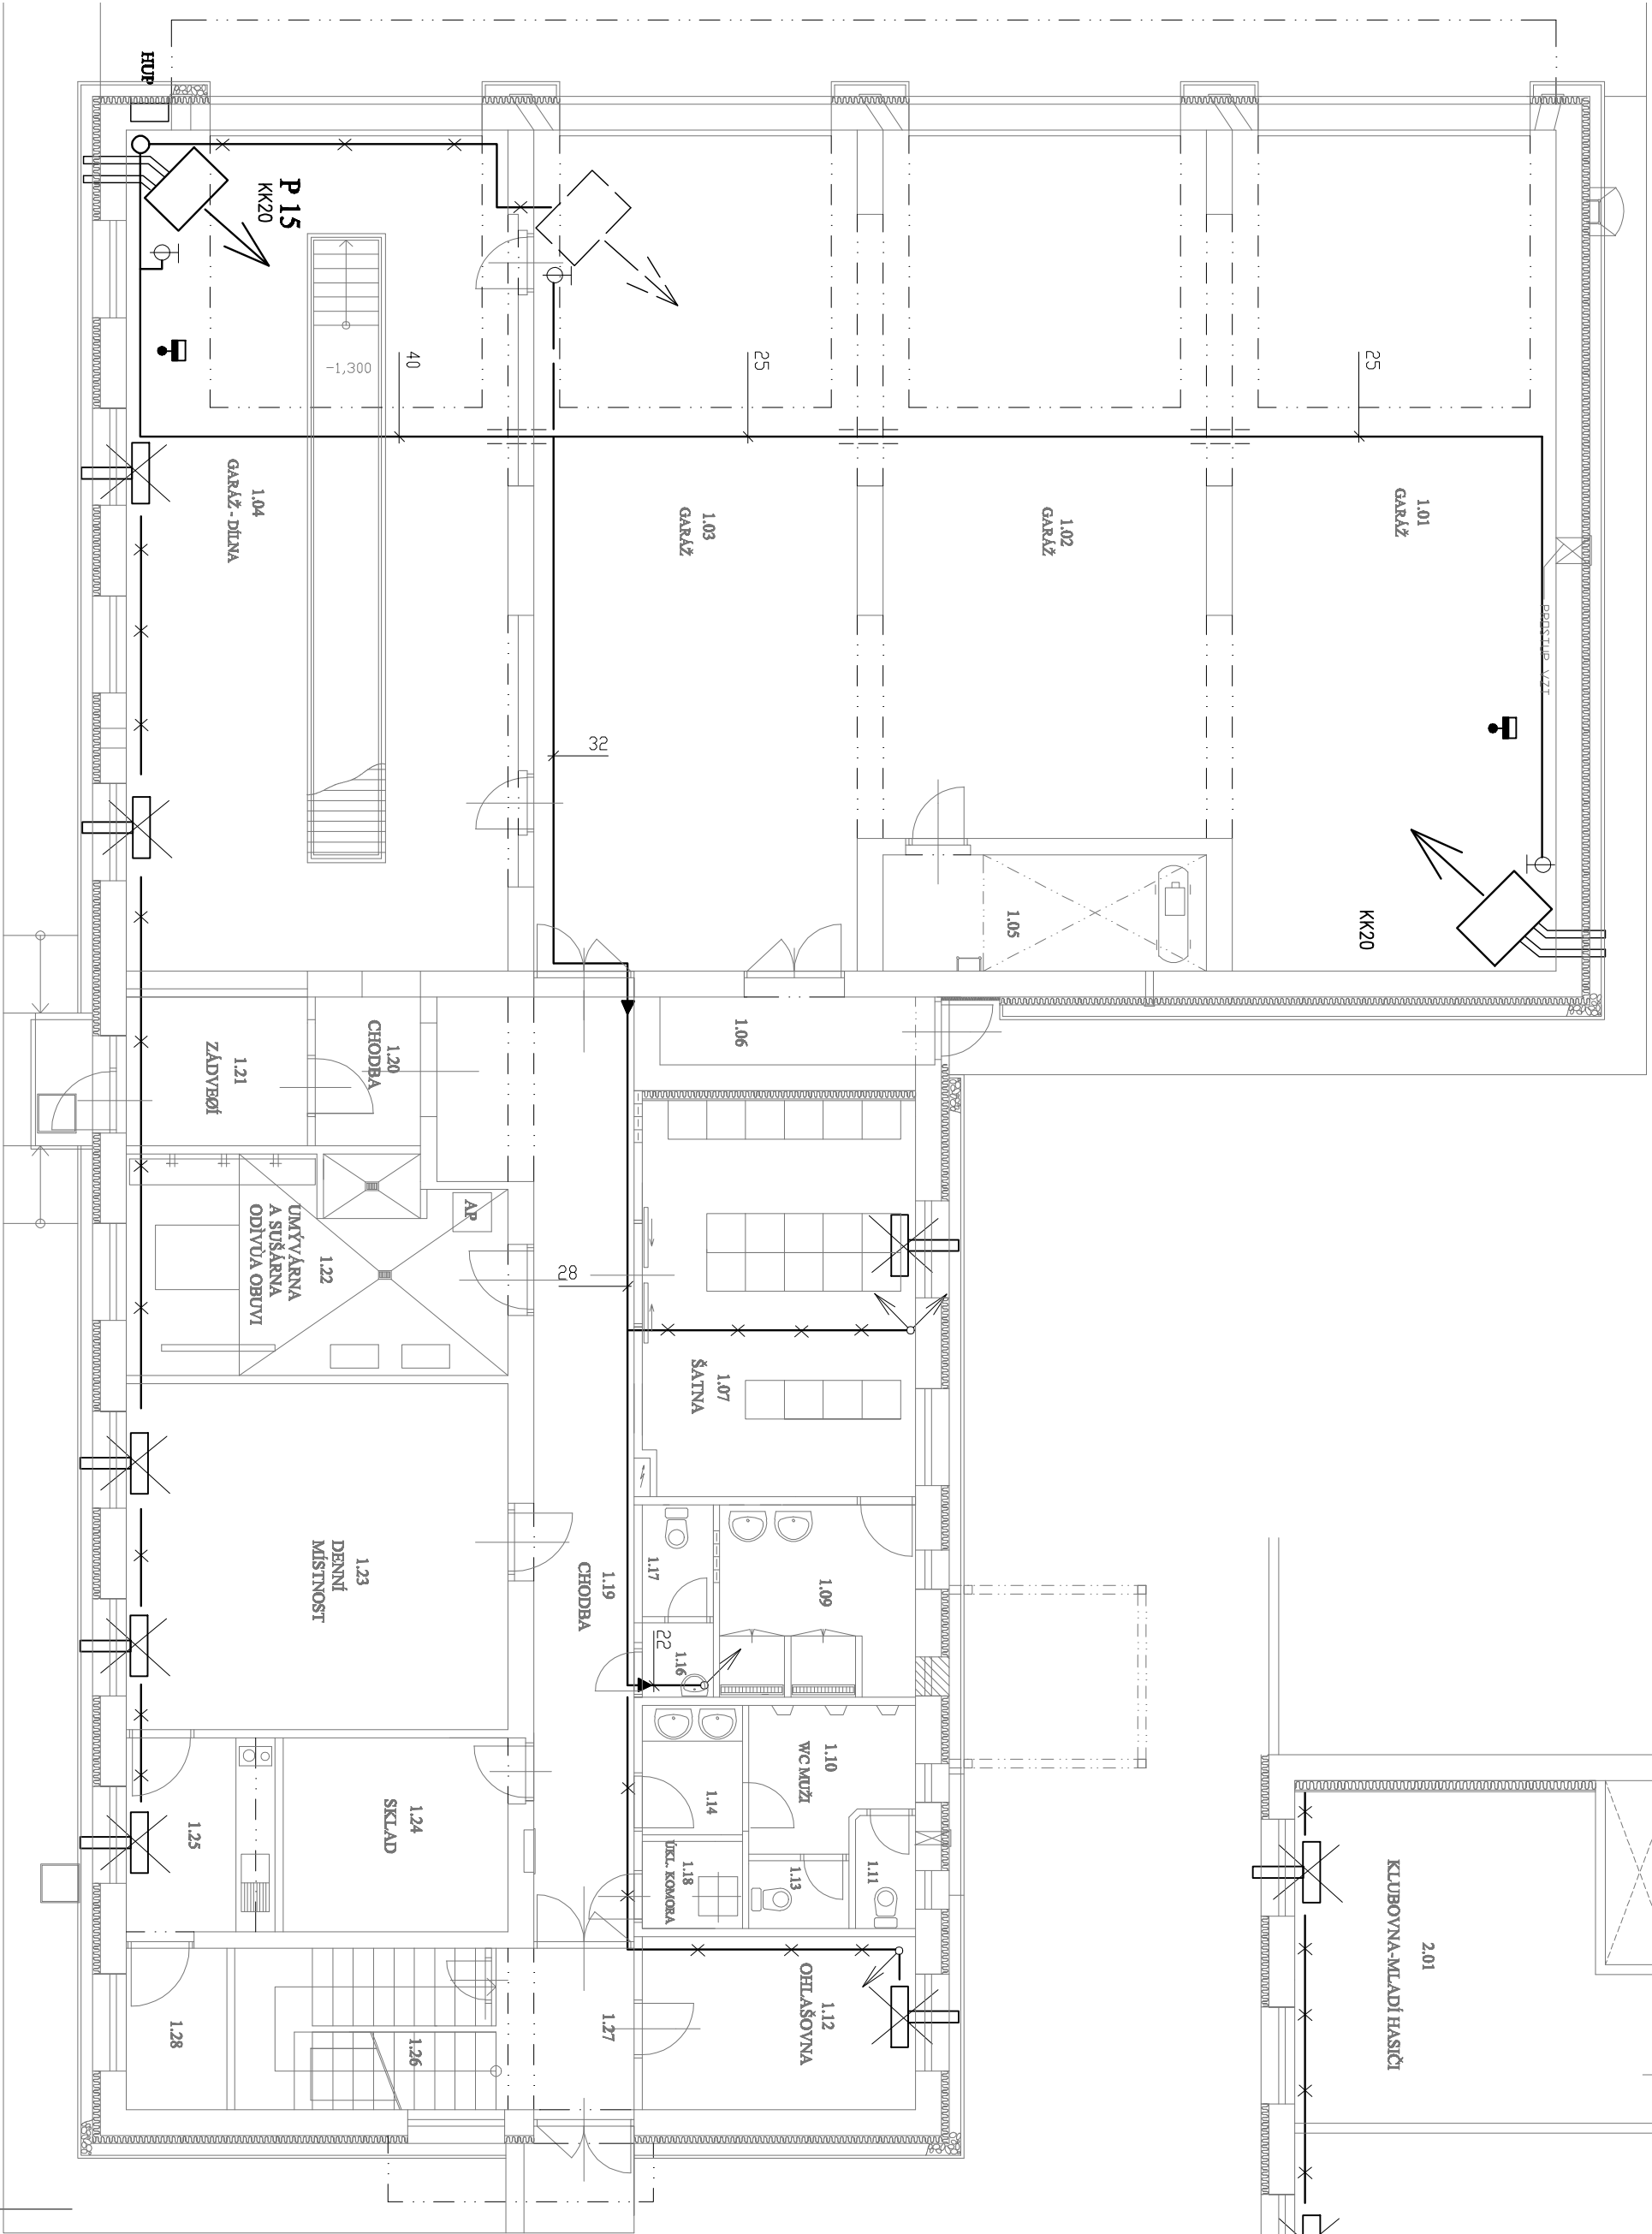
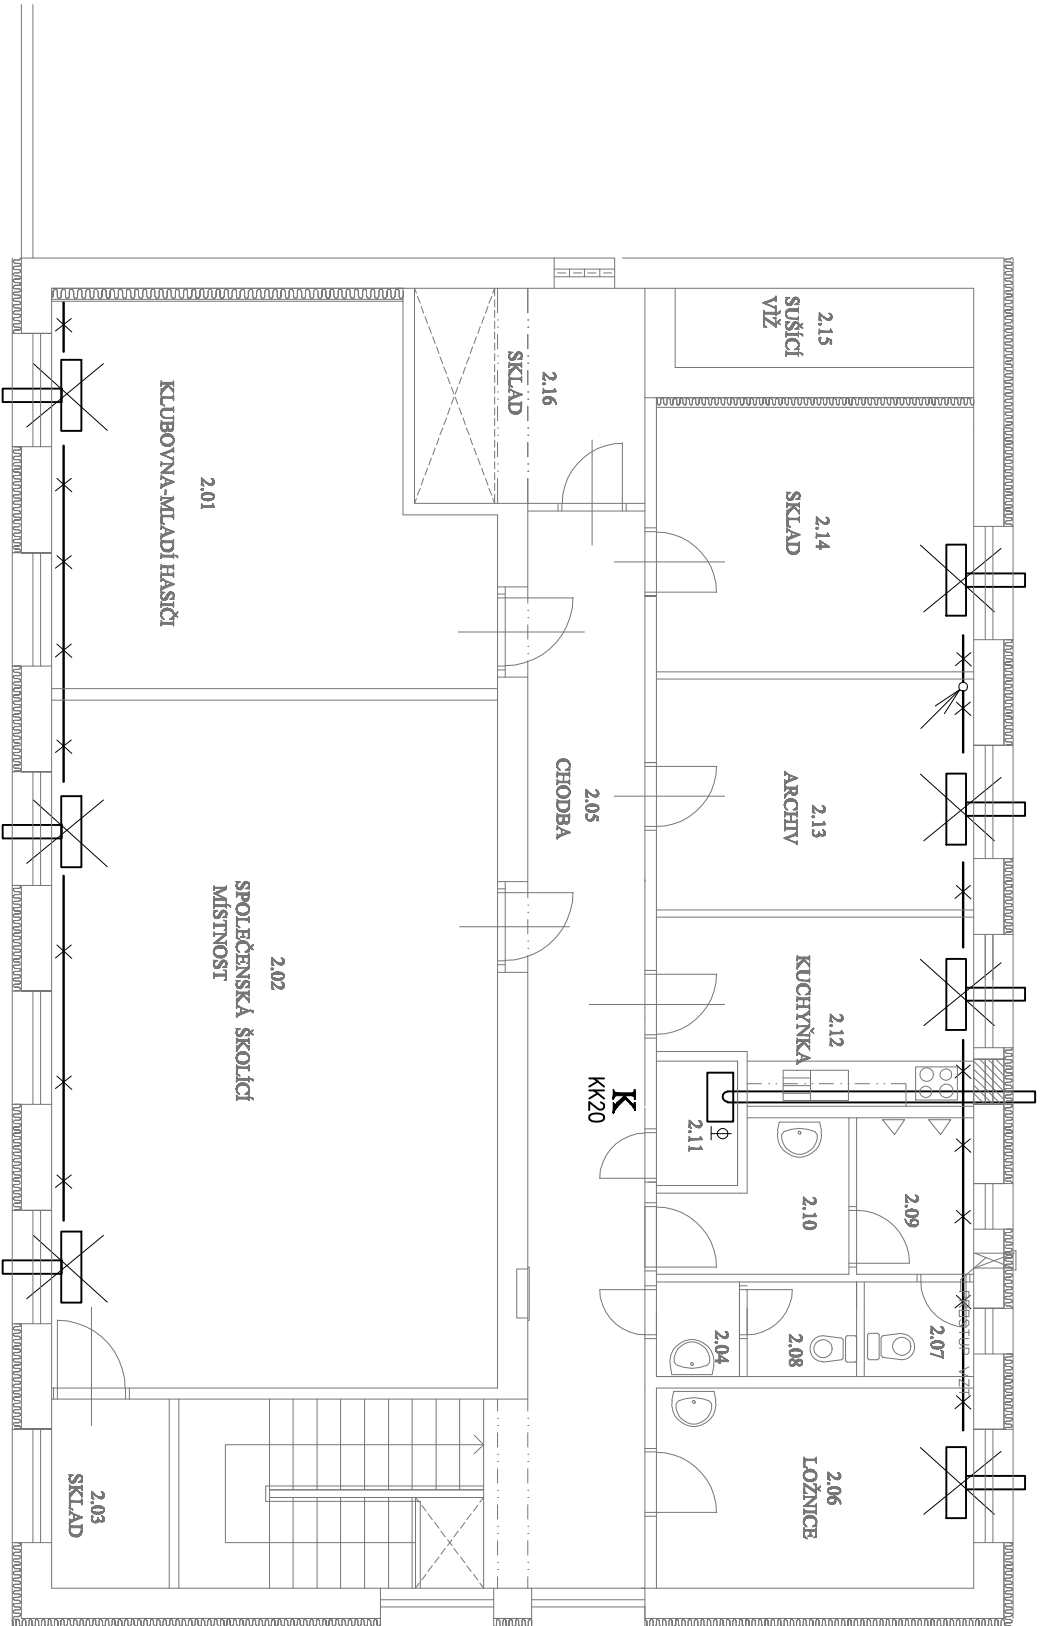


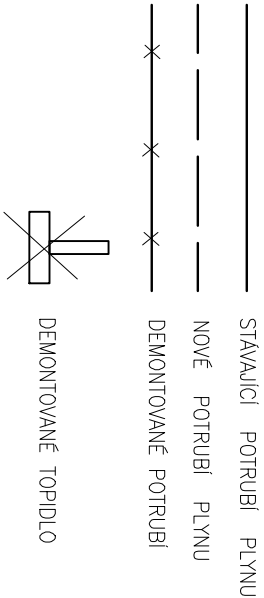

P 15 PLYNOVÝ TEPILOVZDUŠNÝ AGREGÁT 15kW vč. ZÁKLADNÍ REGULACE (PROSTOR: TERMOSTATU),
OTŮČNÉ KONZOLE A SYSTÉMU ODKOUŘENÍ
PROSTOROVÝ TERMOSTAT PRO
TEPILOVZDUŠNÝ AGREGÁT 15kW

K PLYNOVÝ KONDENZAČNÍ KOTEL 24kW
KOTEL BUDE OVLÁDÁN EKVITERMNÍ REGULACÍ S VENKOVNÍM ČIDLEM,
UMÍSTĚNÝM NA SEVERNÍ FASADĚ

HDP VE STAVAJÍCÍ SKŘÍŇI HUP BUDE VYMĚŇEN
PLYNOMĚR G4 ZA G6

POTRUBÍ V GARÁŽÍCH BUDE OCELOVÉ,
POUŽE PŘIPOJENÍ KOTLE BUDE Z MĚDĚNÉHO POTRUBÍ
POTRUBÍ PROCHÁZEJÍCÍ KONSTRUKCEMI BUDE ULOŽENO DO CHRÁŇÁČEK

Zodpovědnost :		Ing. Roman PECIN		Projektant :		Ing. Roman PECIN	
Družitel :		Žirovnice		Místo :		Žirovnice	
Investor :		Město Žirovnice, Chotoušská 665, 394 68 Žirovnice		Datum :		10/2016	
Kce :		ZVÝŠENÍ ODOLOVNOSTI HASIČSKÉ ZABROVNICE		Stupeň :		SP	
Kce :		poteř. st. 1099/1 kú.: Žirovnice		Arch. :		1:100	
D 1.4		TECHNICKÁ PROSTŘEDÍ		Měřitelo :		1:100	
Obsah :		PLYNOINSTALACE – 1.NP, 2.NP		Výkres :		2	