NOVÉ KANALIZAČNÍ POTRUBÍ BUDE NAPOJENO NA STÁVAJÍCÍ, KTERÉ SE NACHÁZÍ V HLOUBCE cca 80–100cm

STÁVAJÍCÍ NEVYUŽÍVAJÍCÍ KANALIZAČNÍ POTRUBÍ BUDE DEMONTOVÁNO NEBO ZASLEPENO

NOVÉ KANALIZAČNÍ POTRUBÍ V ZEMI JE PVC (KG)

ZÁKRES STÁVAJÍCÍCH SÍTÍ JE POUZE ORIENTAČNÍ.

STÁVAJÍCÍ POTRUBÍ

NOVÉ POTRUBÍ

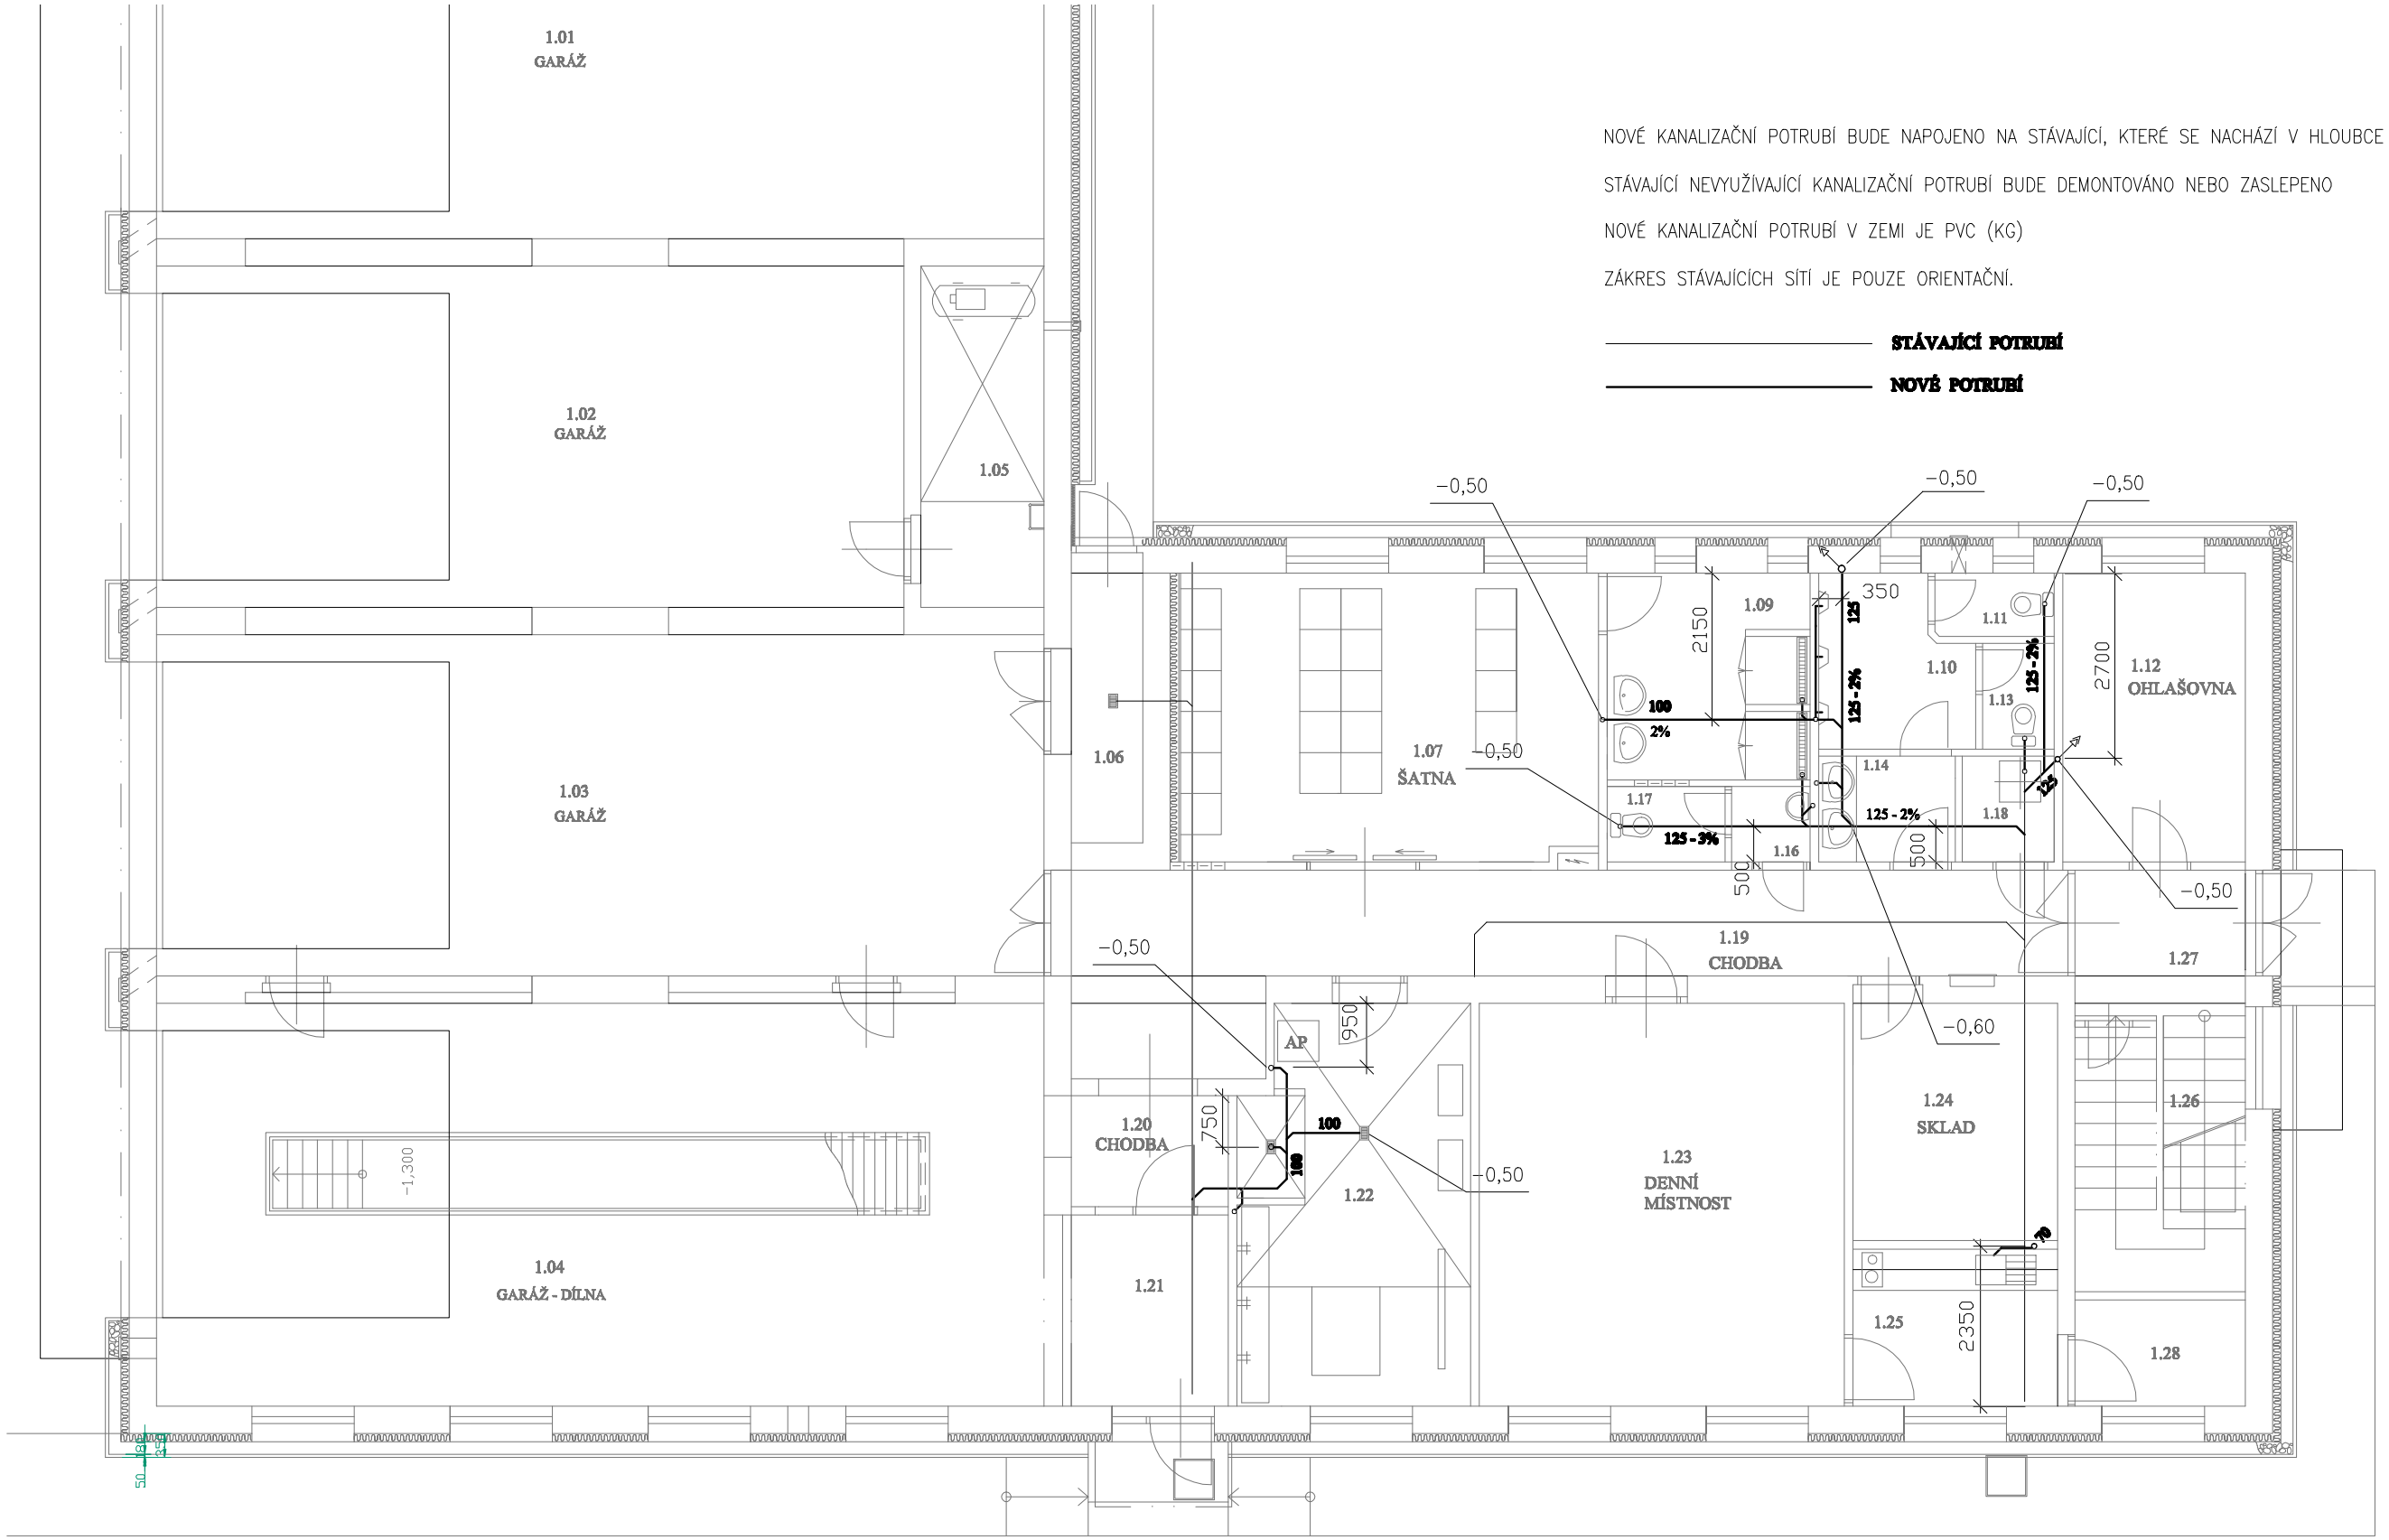

VÝŠKOVÉ KÓTY JSOU UVAŽOVÁNY OD ±0,00
PROSTOROVÉ KÓTY JSOU UVAŽOVÁNY OD VNITŘNÍCH ZDÍ

Zodp.projektant : Ing. Roman PECÍN	Projektant : Ing. Roman PECÍN		
Obořad : Žirovnice	Místo : Žirovnice	Formát :	2A4
Investor : Město Žirovnice, Cholunská 665, 394 68 Žirovnice		Datum :	10.2016
Akce : **ZVÝŠENÍ ODOLNOSTI HASIČSKÉ ZBROJNICE** parc.č. st. 1099/1 kú.: Žirovnice		Stupeň :	SP
		Arch.č. :	
D 1.4 TECHNIKA PROSTŘEDÍ		Měřítko :	1:100
Obsah : ZDRAVOTNÍ INSTALACE – LEŽATÁ KANALIZACE		Výkr.č :	3