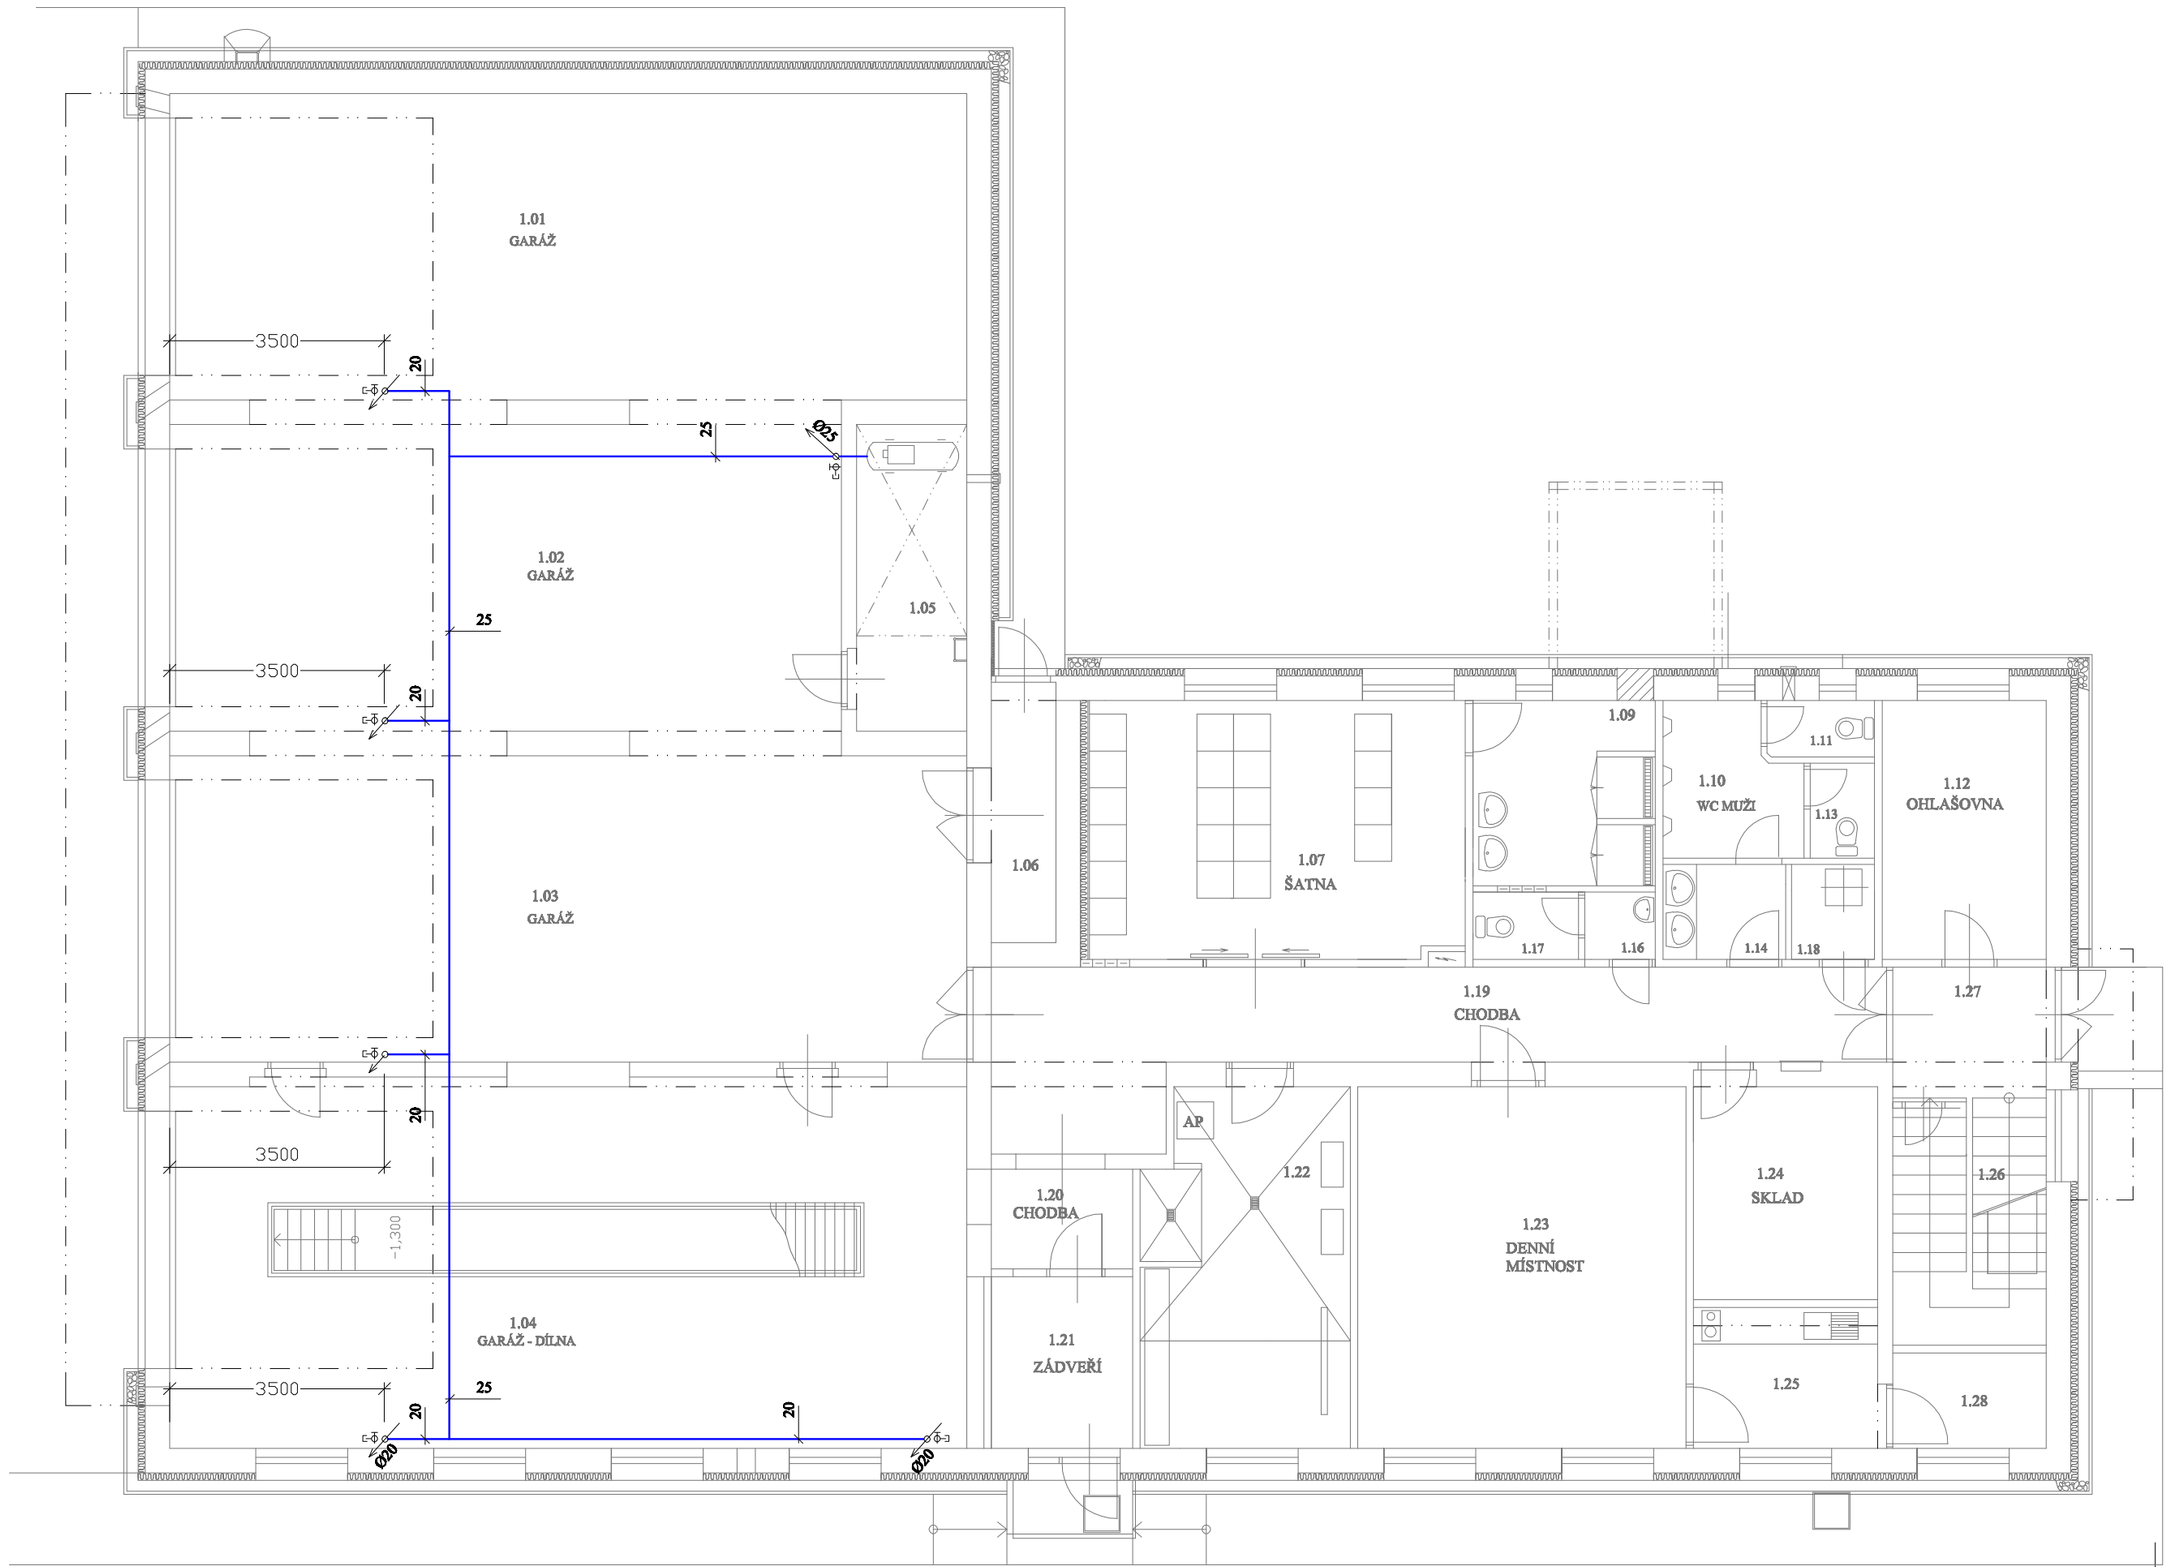

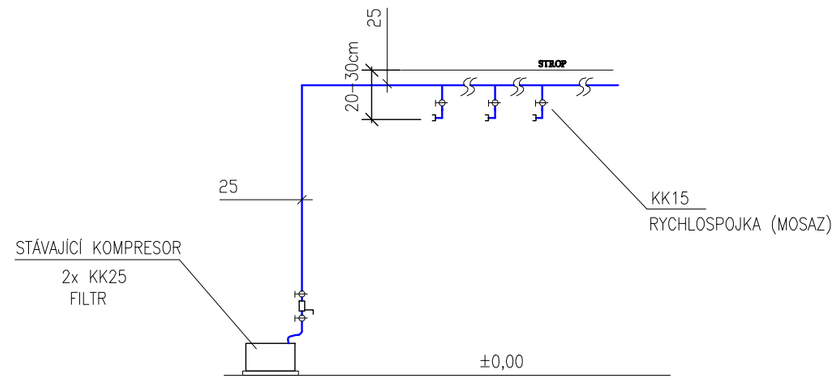

STÁVAJÍCÍ KOMPRESORBUDE DEMONTOVÁN A ZPĚTNĚ INSTALOVÁN

VYÚSTĚNÍ TLAKOVÉHO VZDUCHU S FILTREM BUDE UMÍSTITĚNO V MÍSTNOSTECH 1.01 A 1.02 A 1.03 cca 20–30cm POD STROP A cca 3,5m OD VRAT, TYTO VÝVODY BUDOU VŽDY PO LEVÉ STRANĚ VOZIDLA VE SMĚRU JÍZDY

PROTI PŘENÁŠENÍ RÁZŮ DO POTRUBÍ BUDE NA VÝSTUPU Z KOMPRESORU TLAKOVÁ HADICE.

KOMPRESOR BUDE OVLÁDÁN Z JEDNOTLIVÝCH MÍSTNOSTÍ S VÝVODEM VZDUCHU

POTRUBÍ JE PLASTOVÉ PN20

POTRUBÍ TLAKOVÉHO VZDUCHU

Zodpprojektant : Ing. Roman PECÍN	Projektant : Ing. Roman PECÍN		
Obůřad : Žirovnice	Místo : Žirovnice	Formát :	2A4
Investor : Město Žirovnice, Cholunská 665, 394 68 Žirovnice		Datum :	10.2016
Akce : **ZVÝŠENÍ ODOLNOSTI HASIČSKÉ ZBROJNICE** parc.č. st. 1099/1 kú.: Žirovnice		Stupeň :	SP
		Arch.č. :	
D 1.4 TECHNIKA PROSTŘEDÍ		Měřítko :	1:100
Obsah : ZDRAVOTNÍ INSTALACE – TLAKOVÝ VZDUCH		Výkr.č. :	5