




MATERIÁL ŽEBŘÍKŮ S235-ŽÁROVĚ POZINKOVANÝ
SVAŘOVÁNÍ ŽEBŘÍKŮ DLE ČSN EN ISO 4063
KOTVENÍ CHEMICKÝMI KOTVAMI

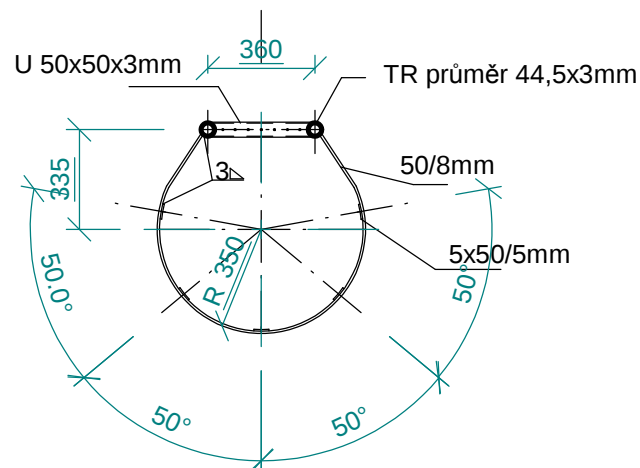

1 PEVNÝ ŽEBŘÍK SVISLÝ PŘÍČLOVÝ
SE 2 ŠTERÍNY a OCHRANNÝN KOŠEM
ČSN 74 3282/2014

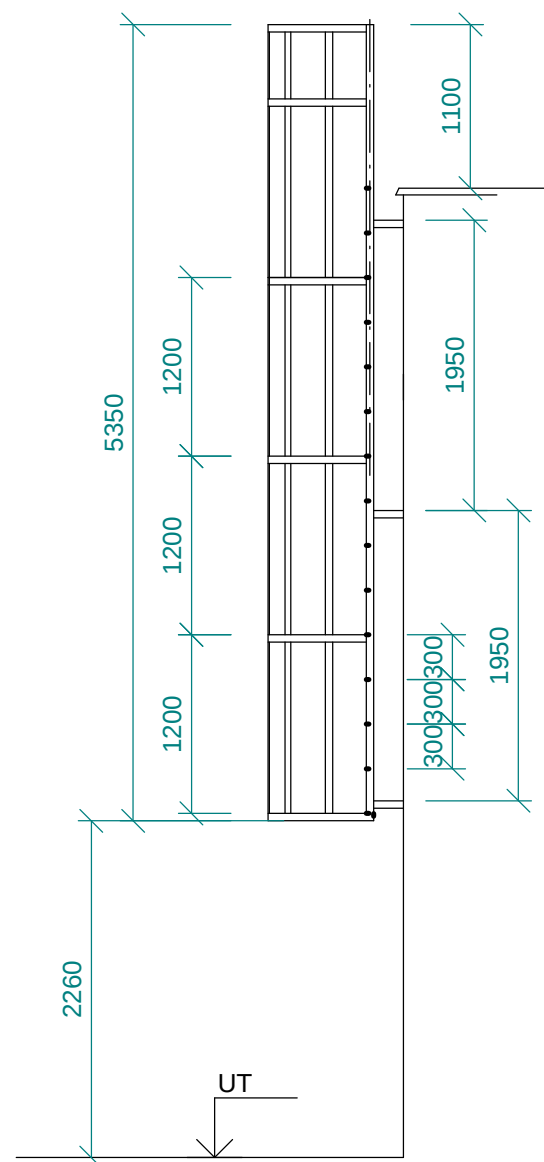

2 PEVNÝ ŽEBŘÍK SVISLÝ PŘÍČLOVÝ SE 2 ŠTERÝNY a OCHRANNÝN KOŠEM ČSN 74 3282/2014

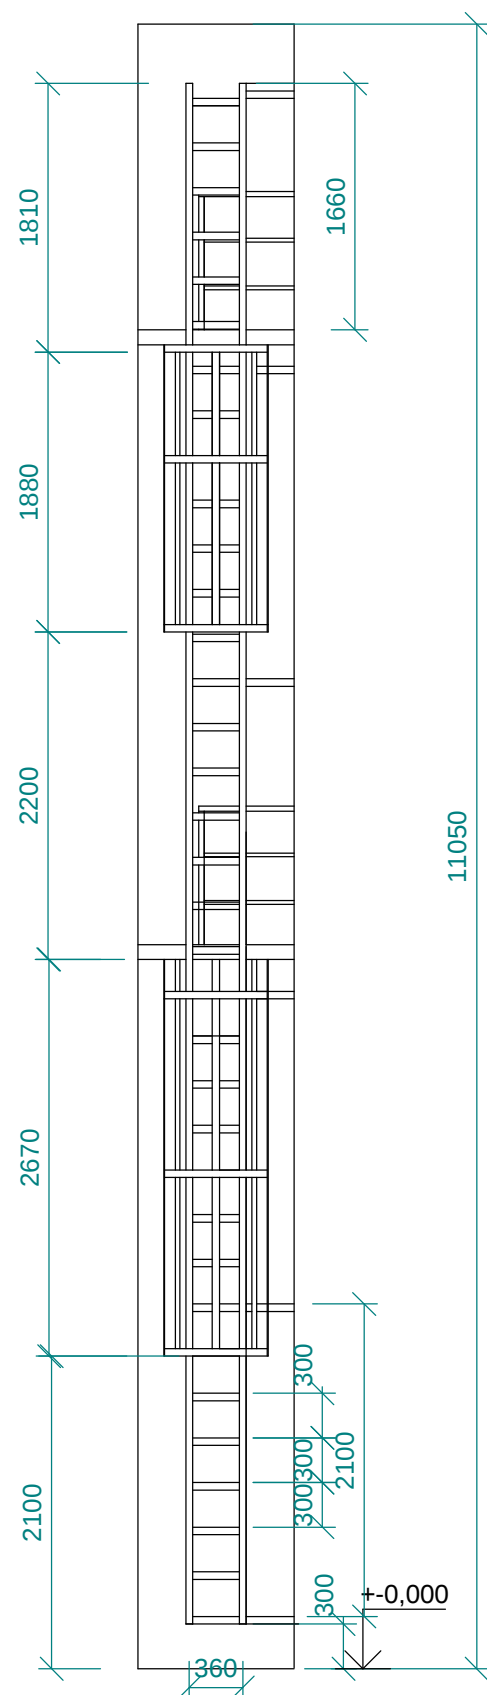


3 STŘÍŠKA NAD NOVÝM VSTUPEM

MĚŘÍTKO 1 : 25

OCEL. UZAVŘENÝ PROFIL
50/30/2mm

OCELOVÁ KONSTRUKCE
ŽÁROVĚ ZINKOVANÁ
ROZMĚR 2x1m

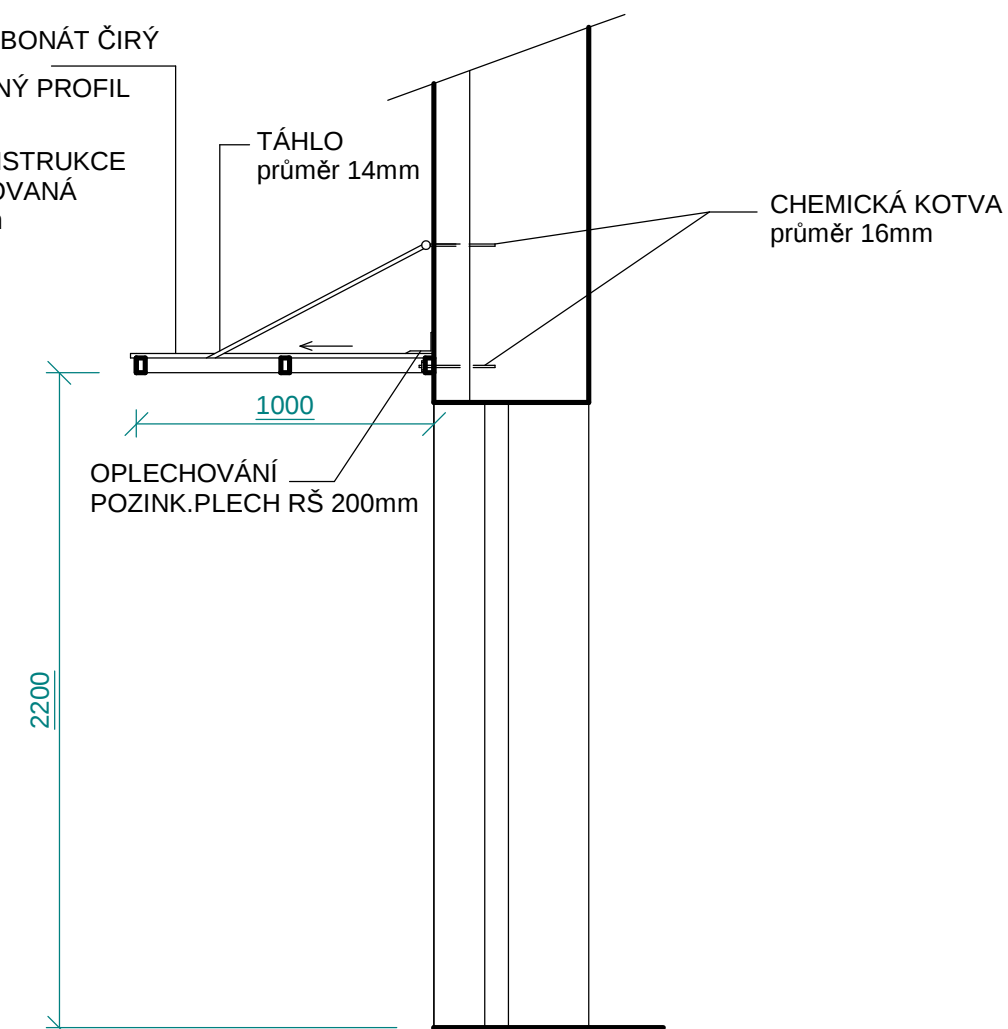

AUT. PROJEKTANT	Ing. Petr Vetyška, Na Výsluní 794, 394 68 Žirovnice	IČ 734 80487	
STAVEBNÍK	Město Žirovnice, Cholunská 665 394 68 Žirovnice	DATUM	12/2016
MÍSTO STAVBY	Žirovnice	STUPEŇ	DSP
AKCE	ZVÝŠENÍ ODOLNOSTI HASIČSKÉ ZBROJNICE parcels číslo st. 1099/1 katastrální území Žirovnice	FORMÁT	2x A4
		MĚŘÍTKO	1:25 1:50
OBSAH	VÝPIS ZÁMEČNICKÝCH VÝROBKŮ	PŘÍLOHA Č.	D1.1b11