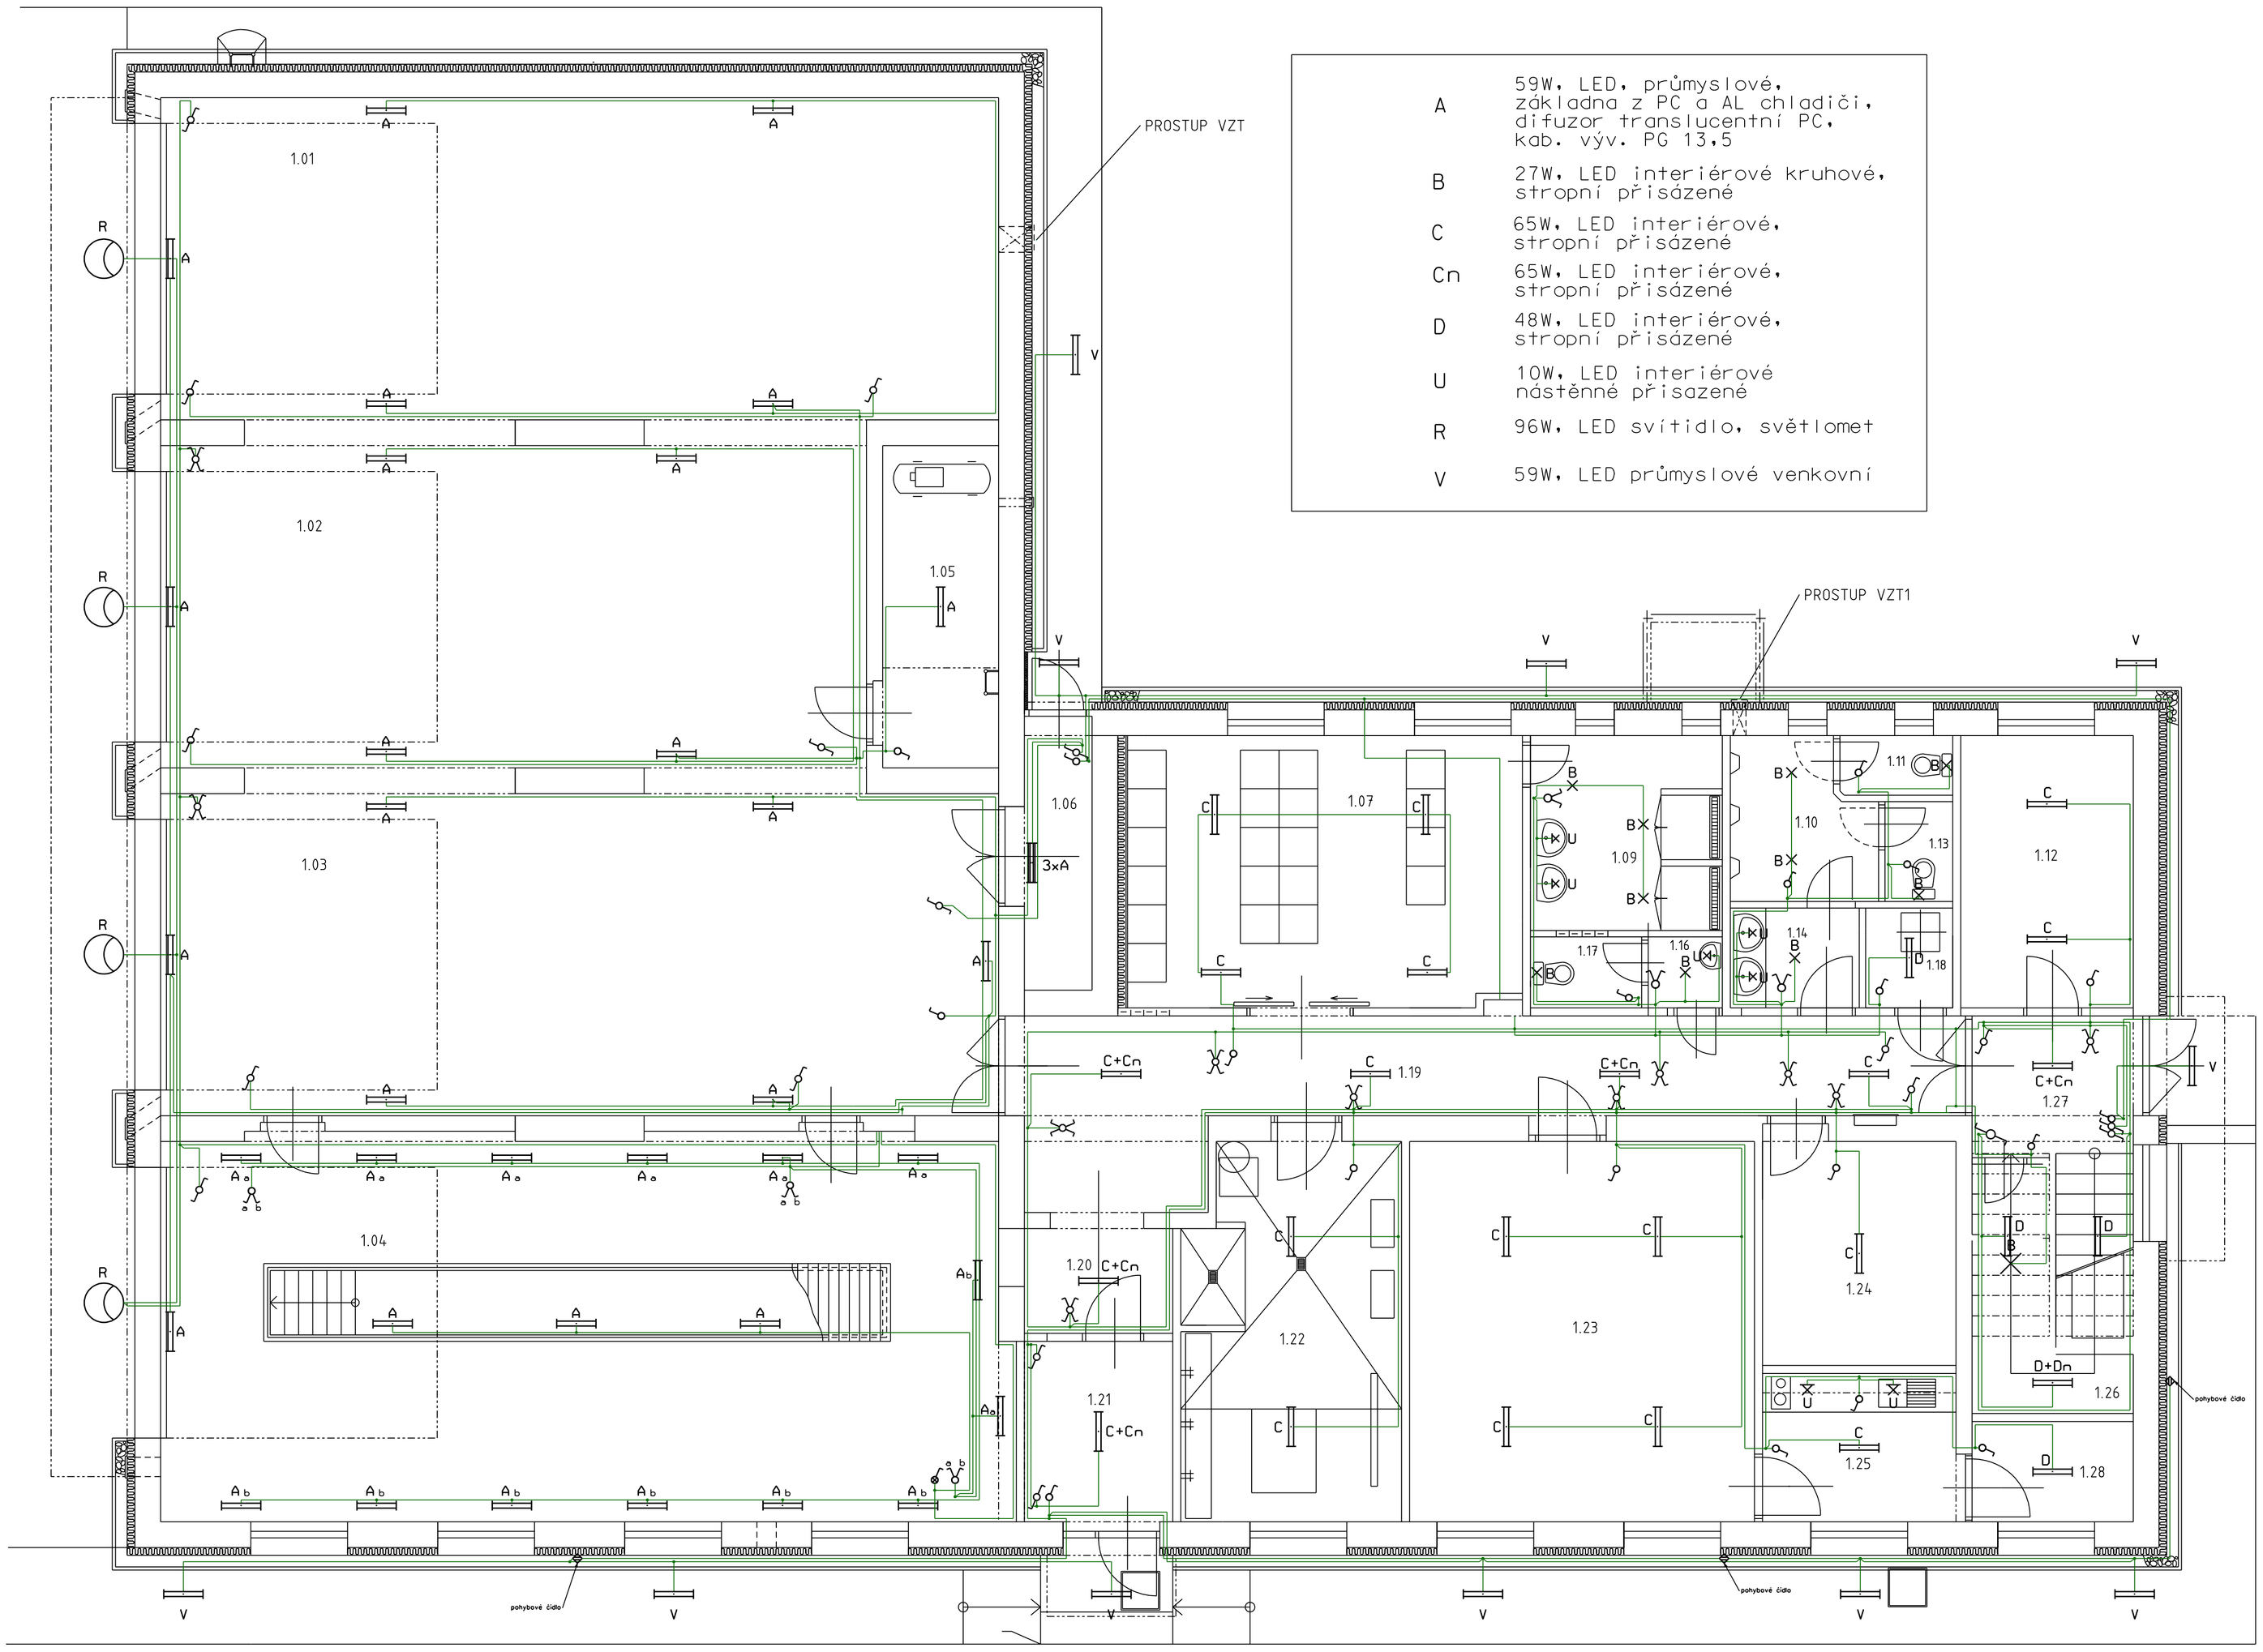

A	59W, LED, průmyslové, základna z PC a AL chladiči, difuzor translucentní PC, kab. výv. PG 13,5
B	27W, LED interiérové kruhové, stropní přisázené
C	65W, LED interiérové, stropní přisázené
Cn	65W, LED interiérové, stropní přisázené
D	48W, LED interiérové, stropní přisázené
U	10W, LED interiérové nástěnné přisazené
R	96W, LED svítidlo, světlomet
V	59W, LED průmyslové venkovní

Kreslil :	Petr Dubina	Zodp. technik :	Luděk Kešner
Katastrální území :	Žirovnice	Okres :	Pelhřimov
Místo stavby :	Žirovnice	Kraj :	Vysočina
Investor : Město Žirovnice: Cholunská 665, Žirovnice 394 68			

FIERA
AKCIOVÁ SPOLEČNOST IČO: 25166361
MLÁDEŽNICKÁ 146/IV, 377 01 JINDŘICHŮV HRADEC
tel: 384344811 WWW.FIERA.CZ

Název stavby :

ZVÝŠENÍ ODOLNOSTI HASIČSKÉ ZBROJNICE

Číslo stavby :	01
Název souboru :	tisk_vse.dgn
Datum :	11/2016
Formát výkresu :	8xA4
Měřítko : 1:50	Číslo výkresu : D2_1NP

Druh přílohy :

SVĚTELNÝ ROZVOD 1.NP