



RP2

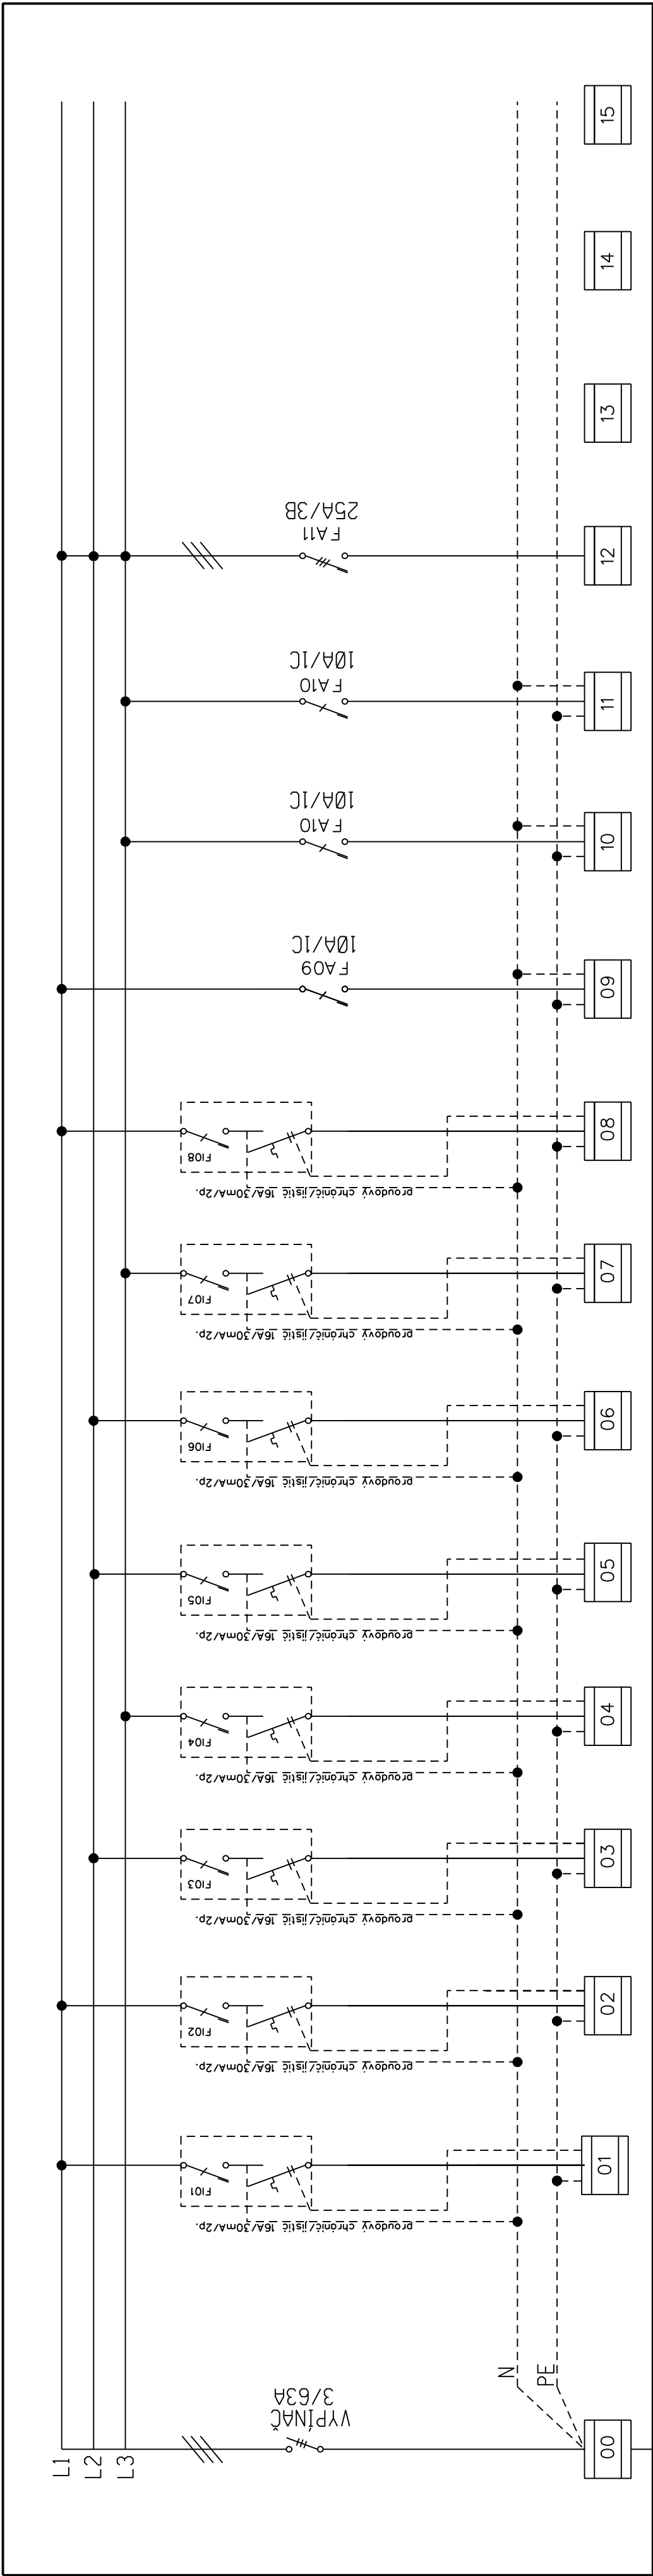

OVLÁDÁNÍ VENTILÁTORU PŘES TLÁČÍTKA

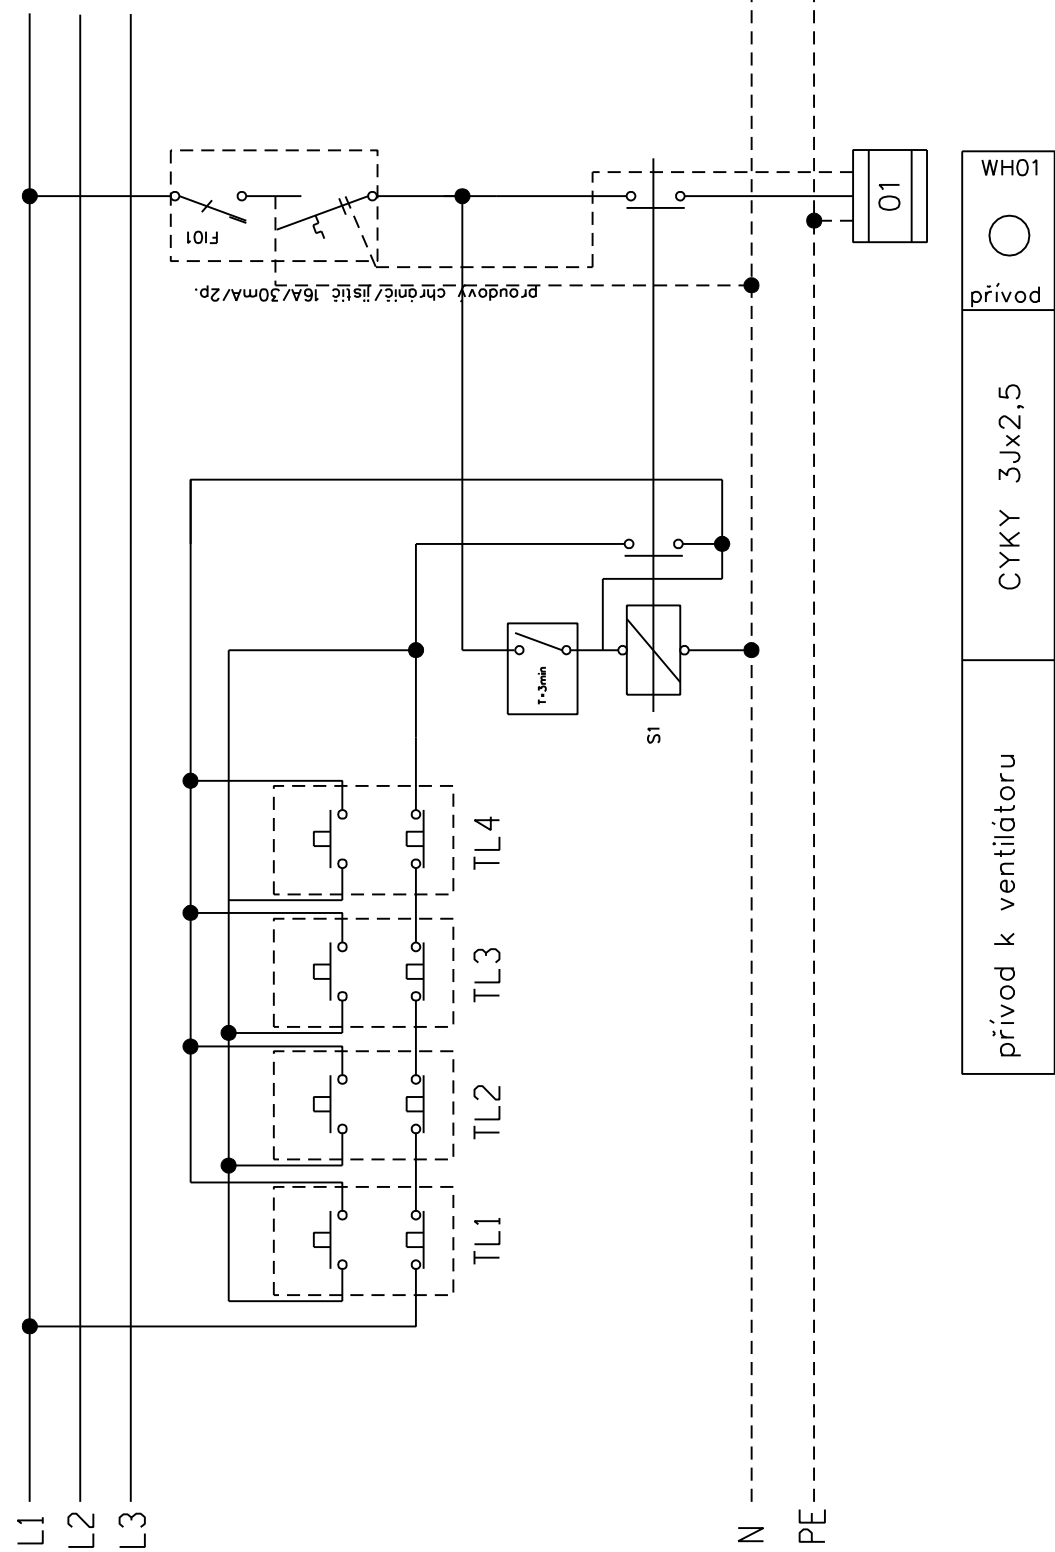

NEZÁLOŽOVANÁ ČÁST
PŘÍPOJKA K KABLI: CYKY 5x1,5 mm²
+ OVLÁDAČE KABEL: CYKY 5x1,5 mm²

prívod k ventilátoru	CYKY 3x2,5	prívod	WH01
z.s. školicí místnost,	CYKY 3x2,5	z.s.	WH02
z.s. chodba, 3x sklid	CYKY 3x2,5	z.s.	WH03
z.s. kancelář	CYKY 3x2,5	z.s.	WH04
z.s. kuchyně	CYKY 3x2,5	z.s.	WH05
z.s. kuchyně okruh 1	CYKY 3x2,5	z.s.	WH06
z.s. kuchyně okruh 2	CYKY 3x2,5	z.s.	WH07
z.s. předsíní WC, Z a M,	CYKY 3x2,5	z.s.	WH08
osv. kuchyně, socioly,	CYKY 3x1,5	osv.	WH09
osv. kancelář, chodba,	CYKY 3x1,5	osv.	WH10
z.s. sklad, denní místnost,	CYKY 3x1,5	osv.	WH11
nouzové osvětlení	CYKY 3x1,5	osv.	WH12
el. sporák	CYKY 5x2,5	sporák	WH12
rezerva	-	-	WH13
rezerva	-	-	WH14
rezerva	-	-	WH15

<	
--	--