


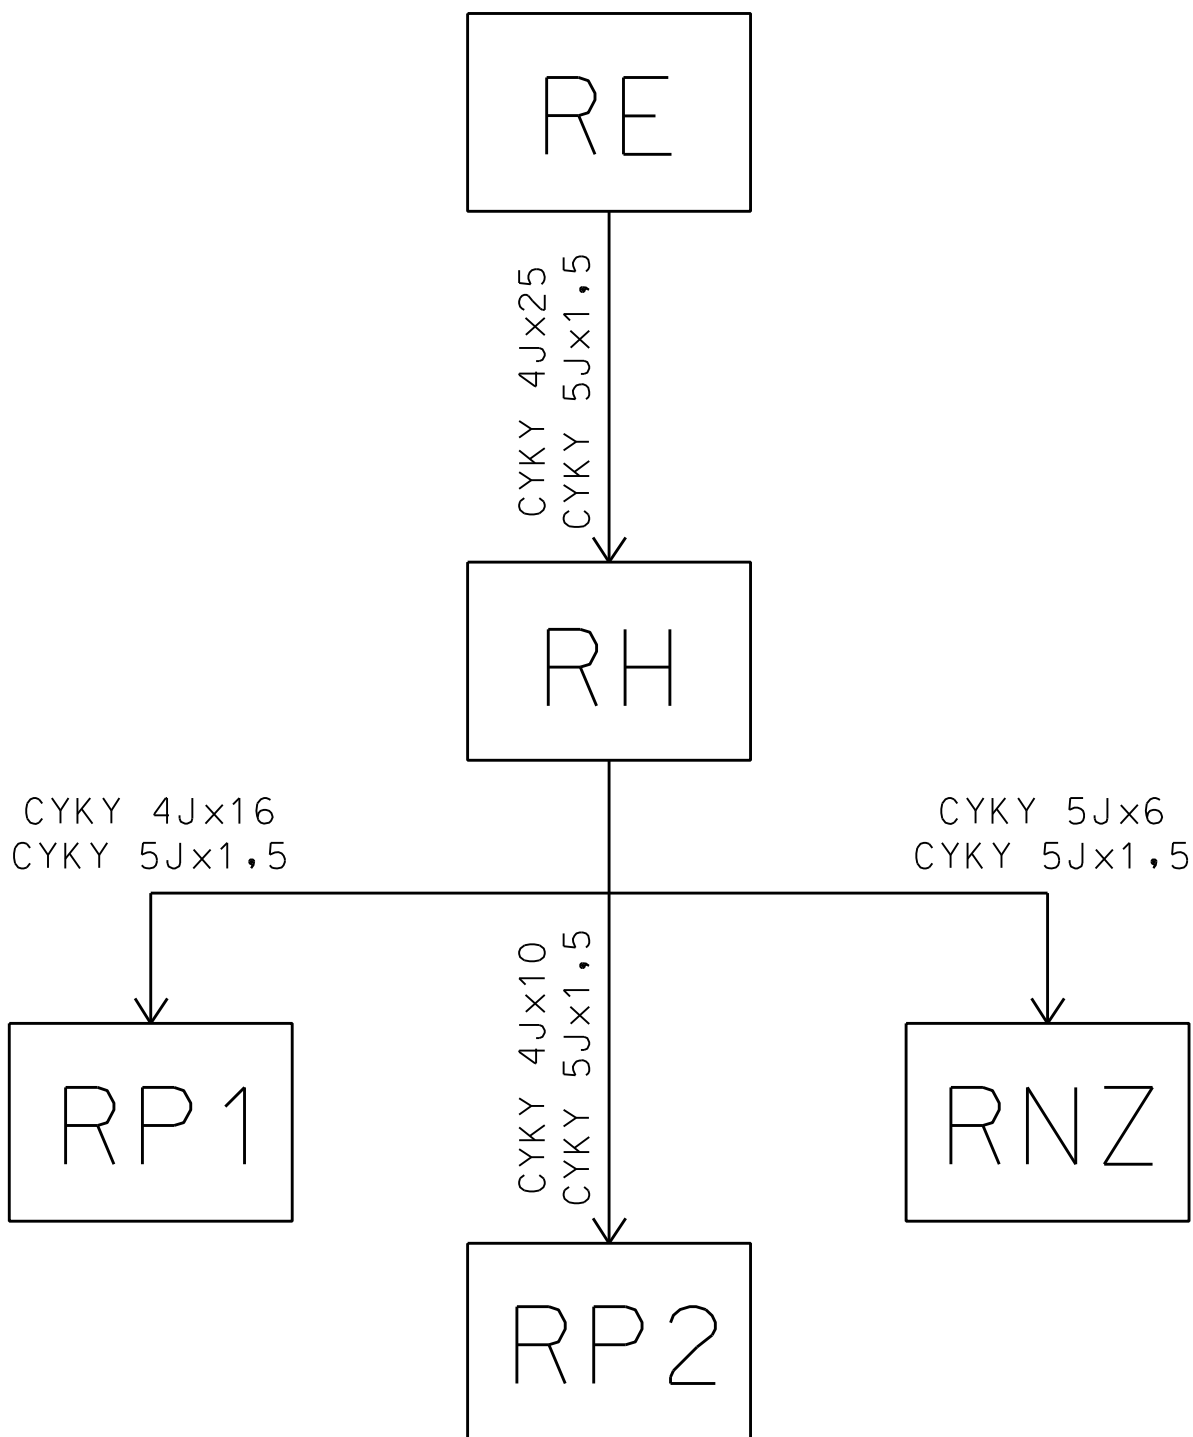

Kreslil :	Petr Dubina	Zodp. technik :	Luděk Kešner	FIERA AKČIOVÁ SPOLEČNOST IČO: 25166361 MLÁDEŽNICKÁ 146/IV, 377 01 JINDŘICHŮV HRADEC tel: 384344811 WWW.FIERA.CZ	
Katastrální území :	Žirovnice	Okres :	Pelhřimov		
Místo stavby :	Žirovnice	Kraj :	Vysočina		
Investor : Město Žirovnice; Cholunská 665, Žirovnice 394 68					
Název stavby :				Číslo stavby :	01
ZVÝŠENÍ ODOLNOSTI HASIČSKÉ ZBROJNICE				Název souboru :	ROZVODY.dgn
				Datum :	11/2016
Druh přílohy :				Formát výkresu :	A4
				Měřítko :	Číslo výkresu :
SCHÉMA ROZVODŮ				1:50	D2_R0Z