KABELOVÉ VEDENÍ VO A NN 0,4 kV
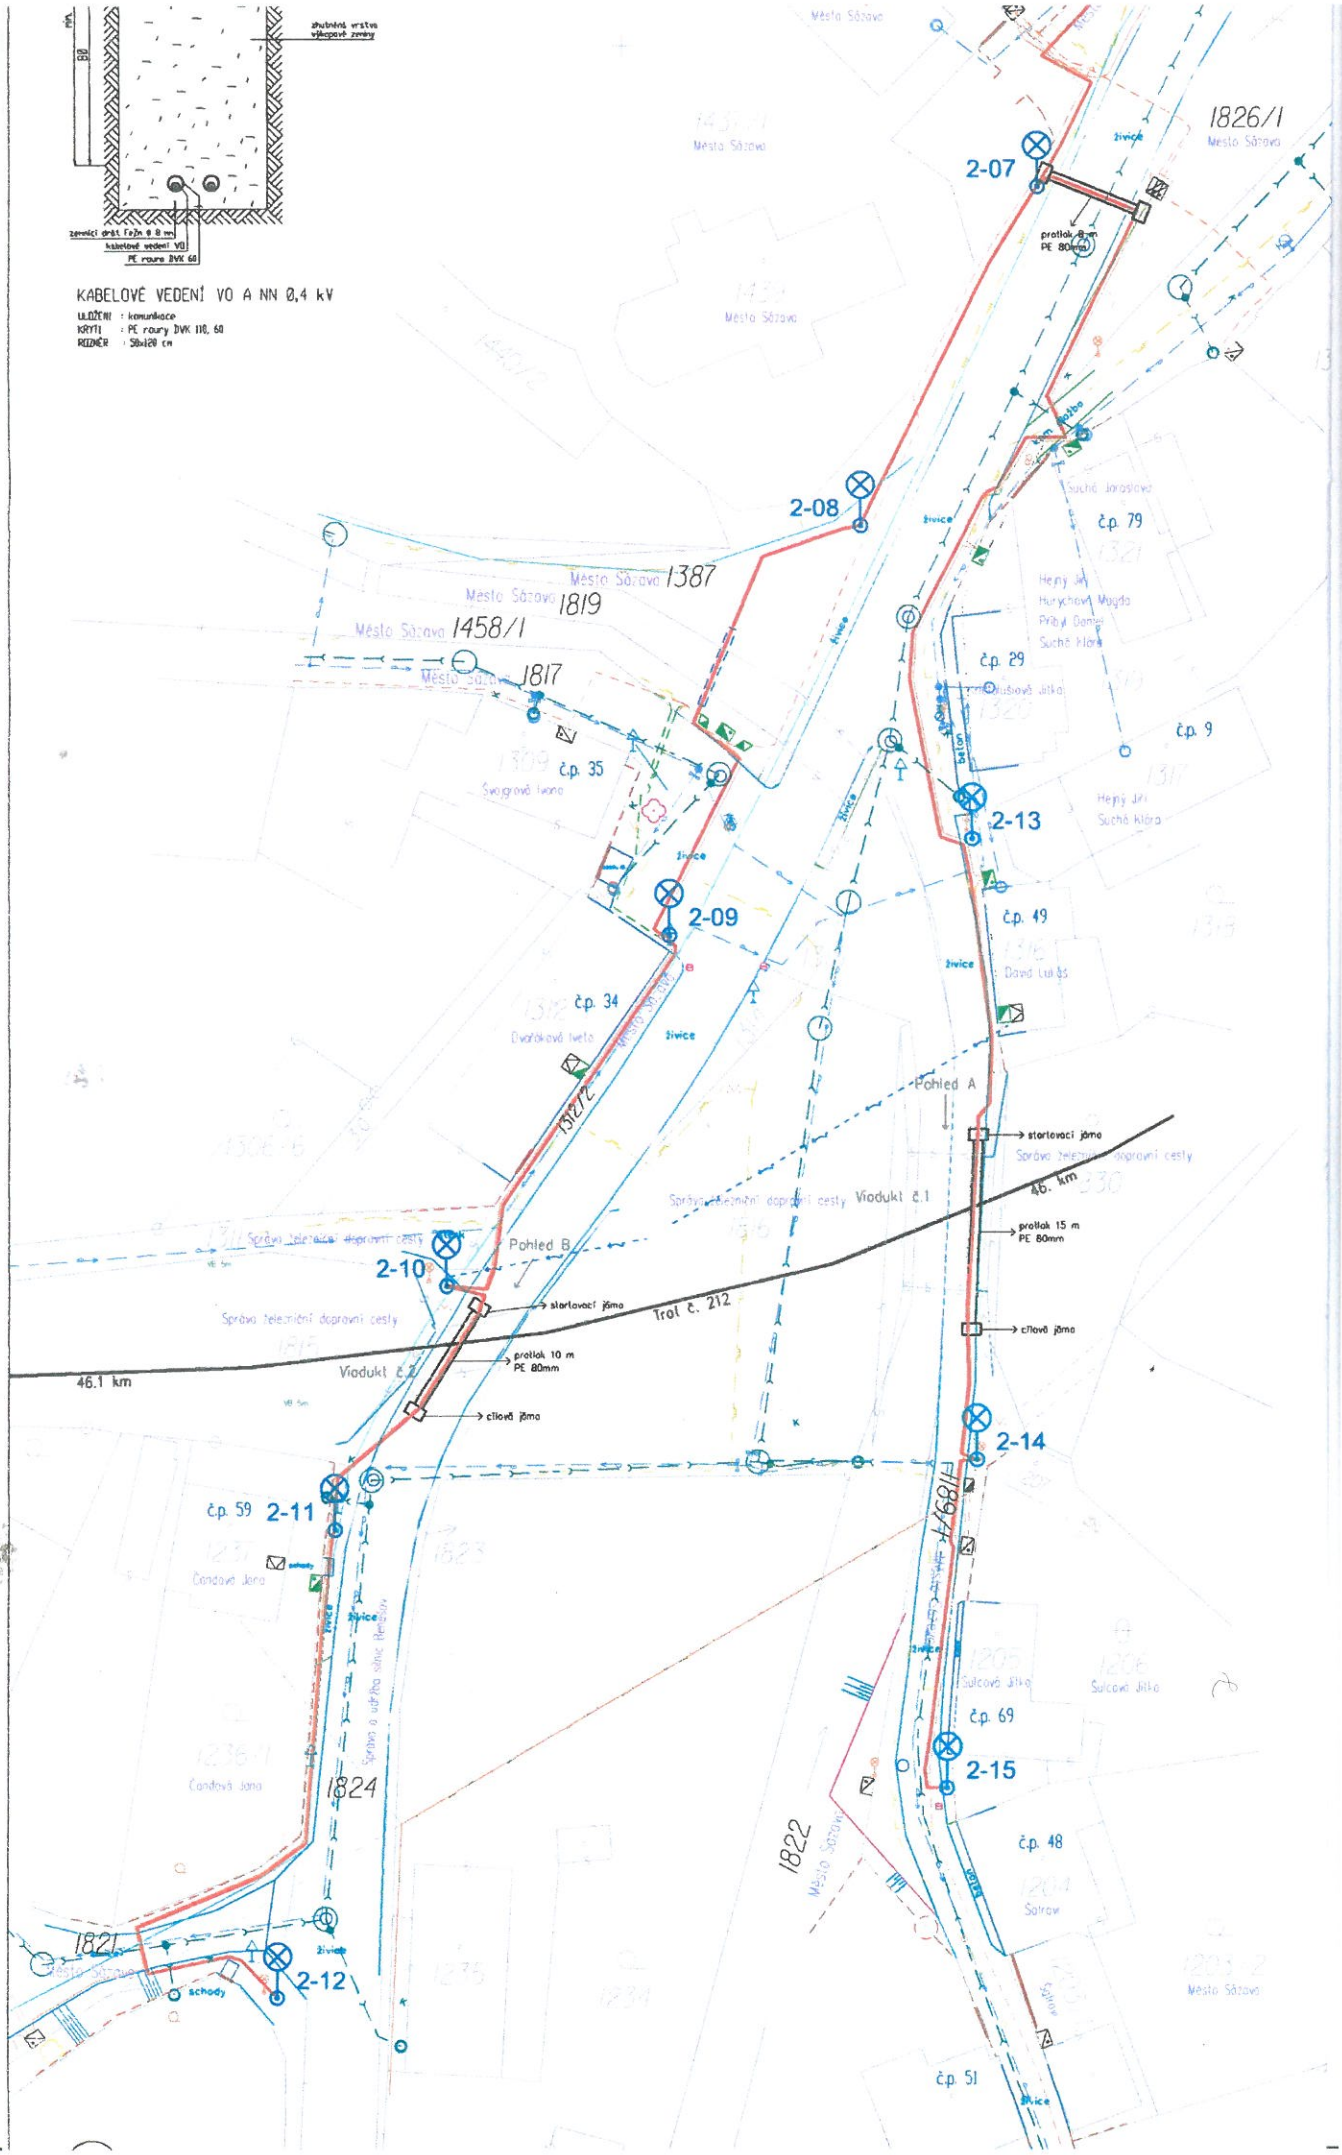
ULOŽENÍ : komunikace
KRYTÍ : PE roury DVK 110, 60
ROZMĚR : 50x120 cm