




AKCE: <b>REVITALIZACE INTRAVILÁNOVÉ ZELENĚ SÍDLIŠTĚ VE MĚSTĚ ŠTĚTÍ</b>		
OBJEDNATEL: MĚSTO ŠTĚTÍ Mírové nám. 163 411 08 Štětí IČ: 00264466		
STUPEŇ: DOKUMENTACE PRO PROVEDENÍ STAVBY		
ZHOTOVITEL: ING. MARTINA FOREJTOVÁ Lindnerova 12, 180 00 Praha 8 Tel: 603 365 158 E-mail: contact@land05.cz IČ: 67754422 DIČ: CZ7652120212		
ZODPOVĚDNÝ PROJEKTANT: Ing. Martina Forejtová, ČKA 03 779		
VYPRACOVAL: Land05 ateliér zahradní a krajinářské architektury <b>Land05</b> Prvního pluku 347/12a, 186 00 Praha 8 - Karlín www.land05.cz vypracovali: Ing. Martina Forejtová, Ing. Martina Havlová, Ing. Ondřej Valigura, Ing. Radek Prokeš spolupráce: Ing. Markéta Jurečková, Ing. Lenka Fejrlíková		
DATUM: <b>VIII / 2019</b>	MĚŘÍTKO:	<b>1:100</b>
NÁZEV VÝKRESU: <b>OSAZOVACÍ PLÁN - DETAIL E-H</b>		
RAZÍTKO: 	ČÍSLO PARÉ:	ČÍSLO PŘÍLOHY: <b>11</b>

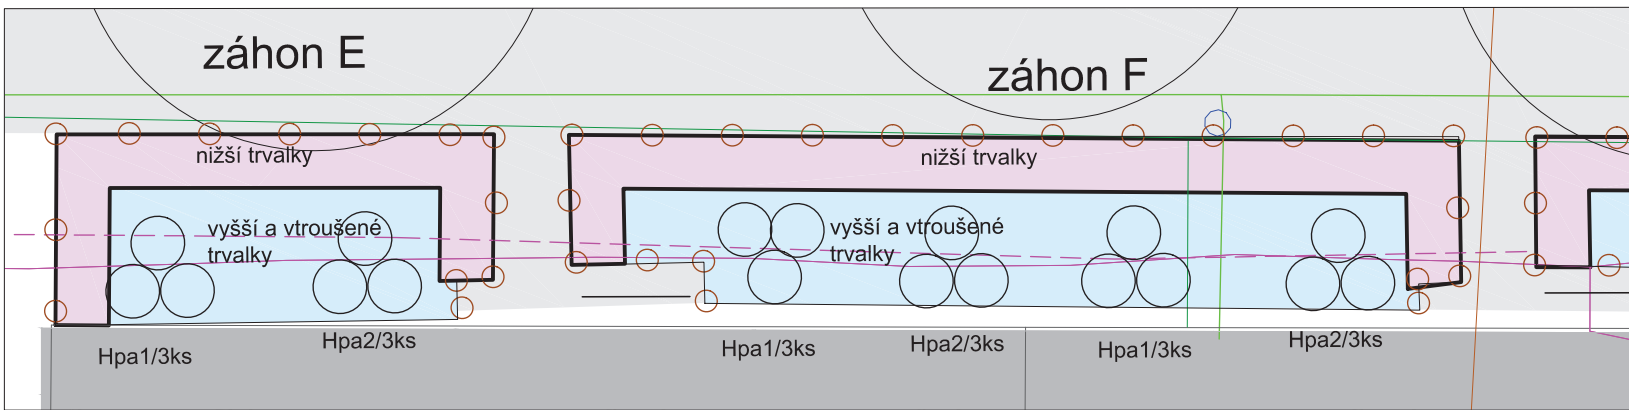

**ZÁHON E**

**LISTNATÉ KEŘE**  
 Hpa1 *Hydrangea paniculata* 'Limelight' 3ks  
 Hpa2 *Hydrangea paniculata* 'Pinky Wink' 3ks

**TRVALKY**

**lem trvalkových záhonů (nižší trvalky)**

*Alchemilla mollis* 'Thriller' 24ks  
*Aster novi-belgii* 'Terry's Pride' 24ks  
*Geranium* 'Rozanne' 24ks  
*Astrantia major* 'Claret' 16ks  
*Geranium cantabrigiense* 'St. Ola' 8ks  
*Aruncus aethusifolius* 'Horatio' 8ks  
*Geranium oxonianum* 'Wargrave Pink' 16ks

**střední plán před hortenziemi (vyšší trvalky)**

*Phlox maculata* 'Omega' 9ks  
*Phlox maculata* 'Alpha' 9ks  
*Veronicastrum virginicum* 'Apollo' 9ks  
*Anemone tomentosa* 'Robustissima' 12ks

**zadní plán skupinky mezi hortenzie (vyšší trvalky)**

*Aruncus dioicus* 3ks

**vtroušené mezi ostatních trvalky (ne u krajů záhonu)**

*Aquilegia vulgaris* 15ks  
*Alcea rosea* 'Halo Lavender' (vinová) 6ks  
*Campanula trachelium* 6ks  
*Dicentra spectabilis* 'Alba' 9ks  
*Campanula persicifolia* 6ks

**CIBULOVINY**

*Anemone blanda* 240ks  
*Narcissus* 'Tete a Tete' 120ks  
*Narcissus* 'Dutch Master' 120ks  
*Scilla siberica* 240ks

**ZÁHON F**

**LISTNATÉ KEŘE**  
 Hpa1 *Hydrangea paniculata* 'Limelight' 6ks  
 Hpa2 *Hydrangea paniculata* 'Pinky Wink' 6ks

**TRVALKY**

**lem trvalkových záhonů (nižší trvalky)**

*Alchemilla mollis* 'Thriller' 30ks  
*Aster novi-belgii* 'Terry's Pride' 30ks  
*Geranium* 'Rozanne' 30ks  
*Astrantia major* 'Claret' 21ks  
*Geranium cantabrigiense* 'St. Ola' 12ks  
*Aruncus aethusifolius* 'Horatio' 12ks  
*Geranium oxonianum* 'Wargrave Pink' 21ks

**střední plán před hortenziemi (vyšší trvalky)**

*Phlox maculata* 'Omega' 12ks  
*Phlox maculata* 'Alpha' 12ks  
*Veronicastrum virginicum* 'Apollo' 21ks  
*Anemone tomentosa* 'Robustissima' 12ks

**zadní plán skupinky mezi hortenzie (vyšší trvalky)**

*Aruncus dioicus* 12ks

**vtroušené mezi ostatních trvalky (ne u krajů záhonu)**


*Aquilegia vulgaris* 30ks  
*Alcea rosea* 'Halo Lavender' (vinová) 12ks  
*Campanula trachelium* 16ks  
*Dicentra spectabilis* 'Alba' 16ks  
*Campanula persicifolia* 16ks

**CIBULOVINY**

*Anemone blanda* 480ks  
*Narcissus* 'Tete a Tete' 240ks  
*Narcissus* 'Dutch Master' 240ks  
*Scilla siberica* 480ks

NEDĚLNŮ SOUČÁSTÍ TOHOTO VÝKRESU JE TECHNICKÁ ZPRÁVA.  
 VEŠKERÉ NEJASNOSTI ČI PŘÍPADNÉ ZMĚNY OPROTI PROJEKTU  
 JE NUTNO KONZULTOVAT S AUTORY PROJEKTU

VEŠKERÉ ROZMĚRY JE NUTNÉ OVĚŘIT V TERÉNU DLE  
 STÁVAJÍCÍHO STAVU

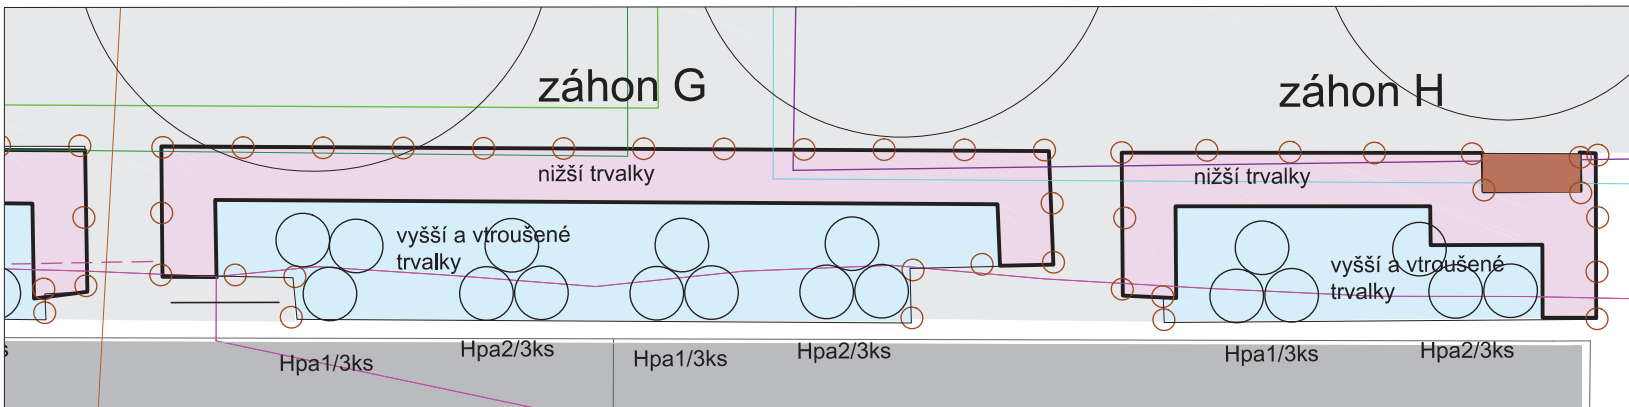

**ZÁHON G**

**LISTNATÉ KEŘE**  
 Hpa1 *Hydrangea paniculata* 'Limelight' 6ks  
 Hpa2 *Hydrangea paniculata* 'Pinky Wink' 6ks

**TRVALKY**

**lem trvalkových záhonů (nižší trvalky)**

*Alchemilla mollis* 'Thriller' 30ks  
*Aster novi-belgii* 'Terry's Pride' 30ks  
*Geranium* 'Rozanne' 30ks  
*Astrantia major* 'Claret' 21ks  
*Geranium cantabrigiense* 'St. Ola' 12ks  
*Aruncus aethusifolius* 'Horatio' 12ks  
*Geranium oxonianum* 'Wargrave Pink' 21ks

**střední plán před hortenziemi (vyšší trvalky)**

*Phlox maculata* 'Omega' 12ks  
*Phlox maculata* 'Alpha' 12ks  
*Veronicastrum virginicum* 'Apollo' 21ks  
*Anemone tomentosa* 'Robustissima' 12ks

**zadní plán skupinky mezi hortenzie (vyšší trvalky)**

*Aruncus dioicus* 9ks

**vtroušené mezi ostatních trvalky (ne u krajů záhonu)**

*Aquilegia vulgaris* 30ks  
*Alcea rosea* 'Halo Lavender' (vinová) 12ks  
*Campanula trachelium* 16ks  
*Dicentra spectabilis* 'Alba' 9ks  
*Campanula persicifolia* 16ks

**CIBULOVINY**

*Anemone blanda* 480ks  
*Narcissus* 'Tete a Tete' 240ks  
*Narcissus* 'Dutch Master' 240ks  
*Scilla siberica* 480ks

**ZÁHON H**

**LISTNATÉ KEŘE**  
 Hpa1 *Hydrangea paniculata* 'Limelight' 3ks  
 Hpa2 *Hydrangea paniculata* 'Pinky Wink' 3ks

**TRVALKY**

**lem trvalkových záhonů (nižší trvalky)**

*Alchemilla mollis* 'Thriller' 24ks  
*Aster novi-belgii* 'Terry's Pride' 24ks  
*Geranium* 'Rozanne' 24ks  
*Astrantia major* 'Claret' 16ks  
*Geranium cantabrigiense* 'St. Ola' 8ks  
*Aruncus aethusifolius* 'Horatio' 8ks  
*Geranium oxonianum* 'Wargrave Pink' 16ks

**střední plán před hortenziemi (vyšší trvalky)**

*Phlox maculata* 'Omega' 9ks  
*Phlox maculata* 'Alpha' 9ks  
*Veronicastrum virginicum* 'Apollo' 9ks  
*Anemone tomentosa* 'Robustissima' 12ks

**zadní plán skupinky mezi hortenzie (vyšší trvalky)**

*Aruncus dioicus* 3ks

**vtroušené mezi ostatních trvalky (ne u krajů záhonu)**

*Aquilegia vulgaris* 15ks  
*Alcea rosea* 'Halo Lavender' (vinová) 6ks  
*Campanula trachelium* 6ks  
*Dicentra spectabilis* 'Alba' 9ks  
*Campanula persicifolia* 6ks

**CIBULOVINY**

*Anemone blanda* 240ks  
*Narcissus* 'Tete a Tete' 120ks  
*Narcissus* 'Dutch Master' 120ks  
*Scilla siberica* 240ks

**legenda**

- keř - navržený
- lavička - navržená ( ref. LIN9, Streetpark)
- budovy
- chodník

**inženýrské sítě**

- elektrické vedení ČEZ
- sdělovací vedení CETIN
- kanalizace
- vodovod
- elektrické vedení od města
- sdělovací vedení od města
- kanalizace od města
- vodovod od města



AKCE: <b>REVITALIZACE INTRAVILÁNOVÉ ZELENÉ SÍDLIŠTĚ VE MĚSTĚ ŠTĚTÍ</b>		
OBJEDNATEL: MĚSTO ŠTĚTÍ Mírové nám. 163 411 08 Štětí IČ: 00264466		
STUPEŇ: DOKUMENTACE PRO PROVEDENÍ STAVBY		
ZHOTOVITEL: ING. MARTINA FOREJTOVÁ Lindnerova 12, 180 00 Praha 8 Tel: 603 365 158 E-mail: contact@land05.cz IČ: 67754422 DIČ: CZ7852120212		
ZODPOVĚDNÝ PROJEKTANT: Ing. Martina Forejtová, ČKA 03 779		
VYPRACOVAL: Land05 ateliér: zahradní a krajinářské architektury Prvního pluku 347/12a, 186 00 Praha 8 - Karlín www.Land05.cz vypracovali: Ing. Martina Forejtová, Ing. Martina Havlová, Ing. Ondřej Valjgura, Ing. Radek Prokeš spolupráce: Ing. Markéta Jurečková, Ing. Lenka Fejrlíková		
DATUM:	VIII / 2019	MĚŘITKO: 1:100
NÁZEV VÝKRESU: <b>OSAZOVACÍ PLÁN - DETAIL E-H</b>		
RAZÍTKO:	ČÍSLO PARÉ:	ČÍSLO PŘÍLOHY: <b>11</b>