


DRUH POVRCHU

STAVAJÍCÍ MÍSTNÍ KOMUNIKACE

VĚTEV "C"

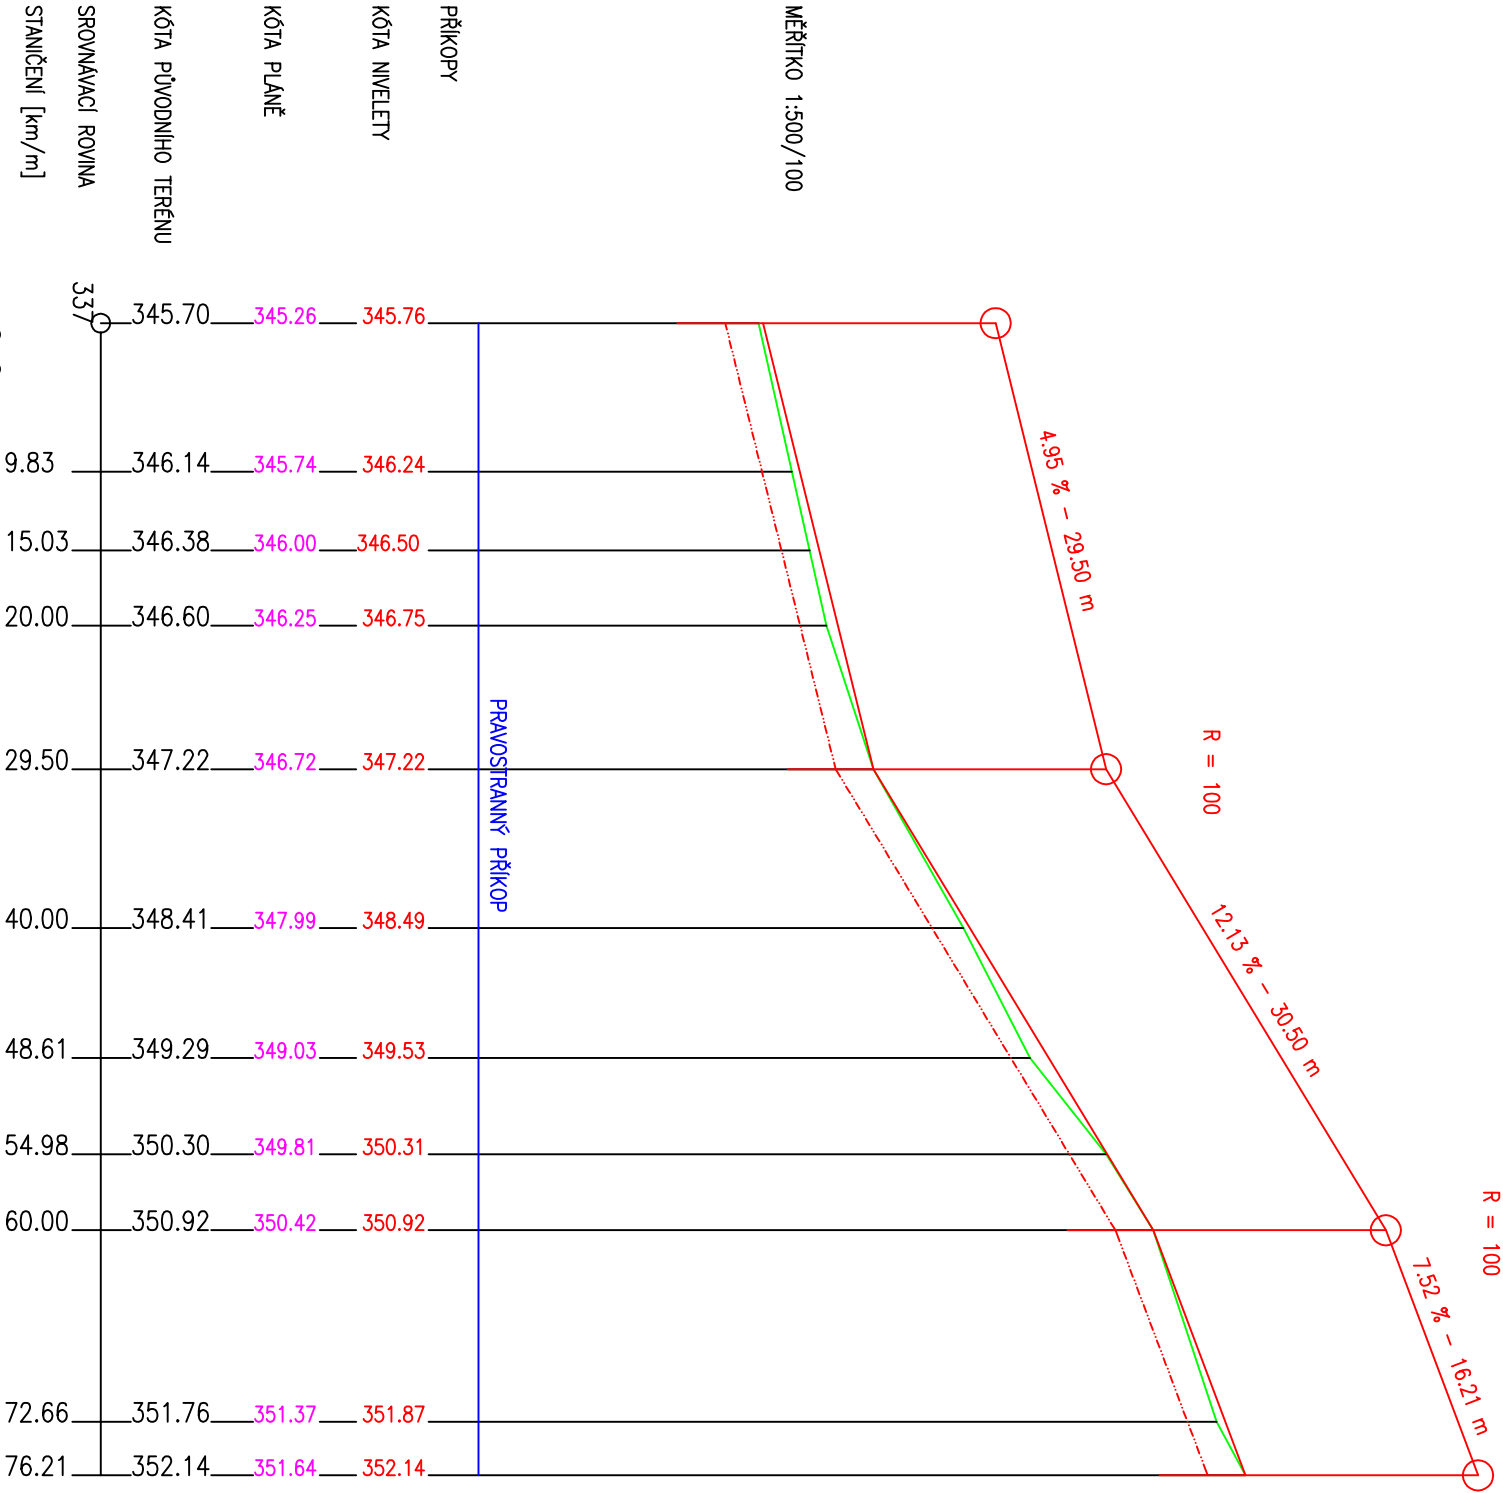

MĚŘÍTKO 1:500/100

PŘÍKOPY

KÓTA NIVELETY

KÓTA PLANE

KÓTA PŮVODNÍHO TERÉNU

SROVNÁVACÍ ROVINA
STANIČENÍ [km/m]

VZDALENOST ŘEZŮ

SMĚROVÉ POMĚRY

$P = 9.83$ $R = 20$, $0 = 13.64$ $P = 26.54$ $R = 20$, $0 = 13.64$ $P = 26.54$ $R = 20$, $0 = 13.64$ $P = 26.54$

SOUŘADNICOVÝ SYSTÉM JTSK
VÝŠKOVÝ SYSTÉM Bpv

Ved. projektant	Ing. Jaromír Stejskal	 SAURA, s.r.o. OPLETALOVA 6 602 00 BRNO info@saura.cz	Datum:	prosinec 2018
Odp. projektant	Ing. Ivan Cibulec			
Vypracoval	Ing. Milan Hovézák			
Stavebník	Obec Chvalkovice, č.p.61, 68341 Chvalkovice			
Místo stavby:	Chvalkovice			
Stavba:	ÚPRAVY MÍSTNÍCH KOMUNIKACÍ VE CHVALKOVICÍCH			
Výkres:	PODÉLNÝ PROFIL - VĚTVE "C"			
	Výkres č.:	C.5		