


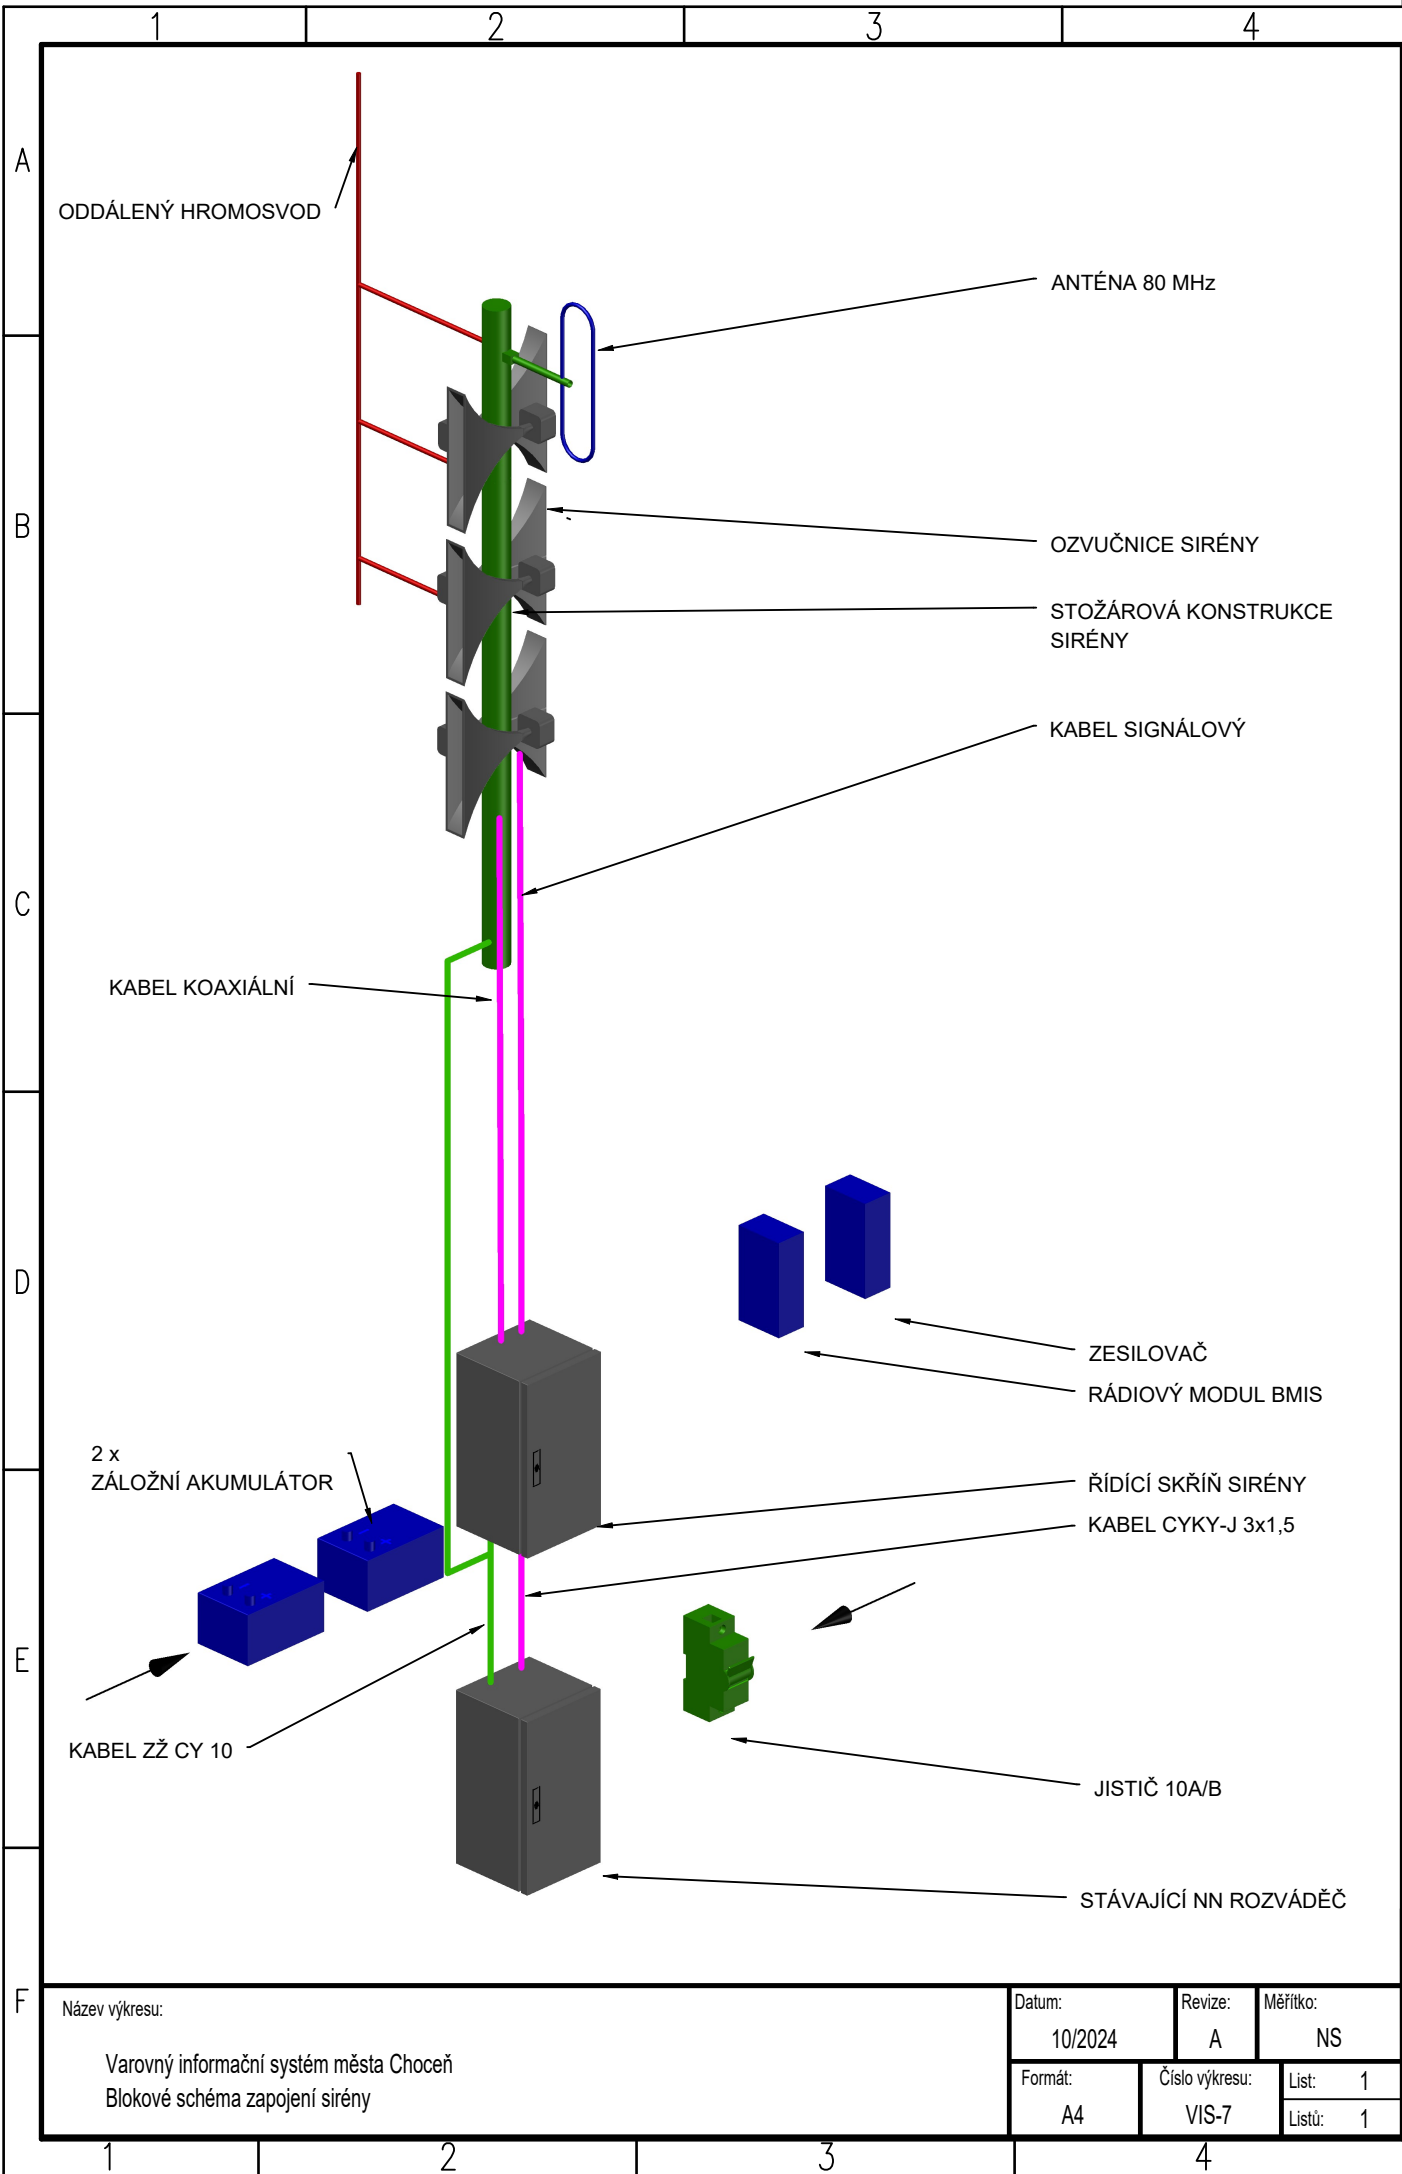

Název výkresu:

Varovný informační systém města Choceň
Blokové schéma zapojení sirény

Datum:

10/2024

Revize:

A

Měřítko:

NS

Formát:

A4

Číslo výkresu:

VIS-7

List:

1

Listů:

1