
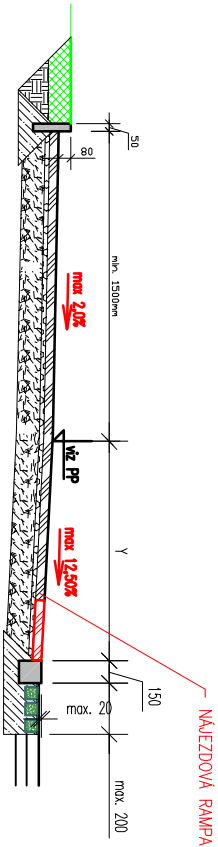
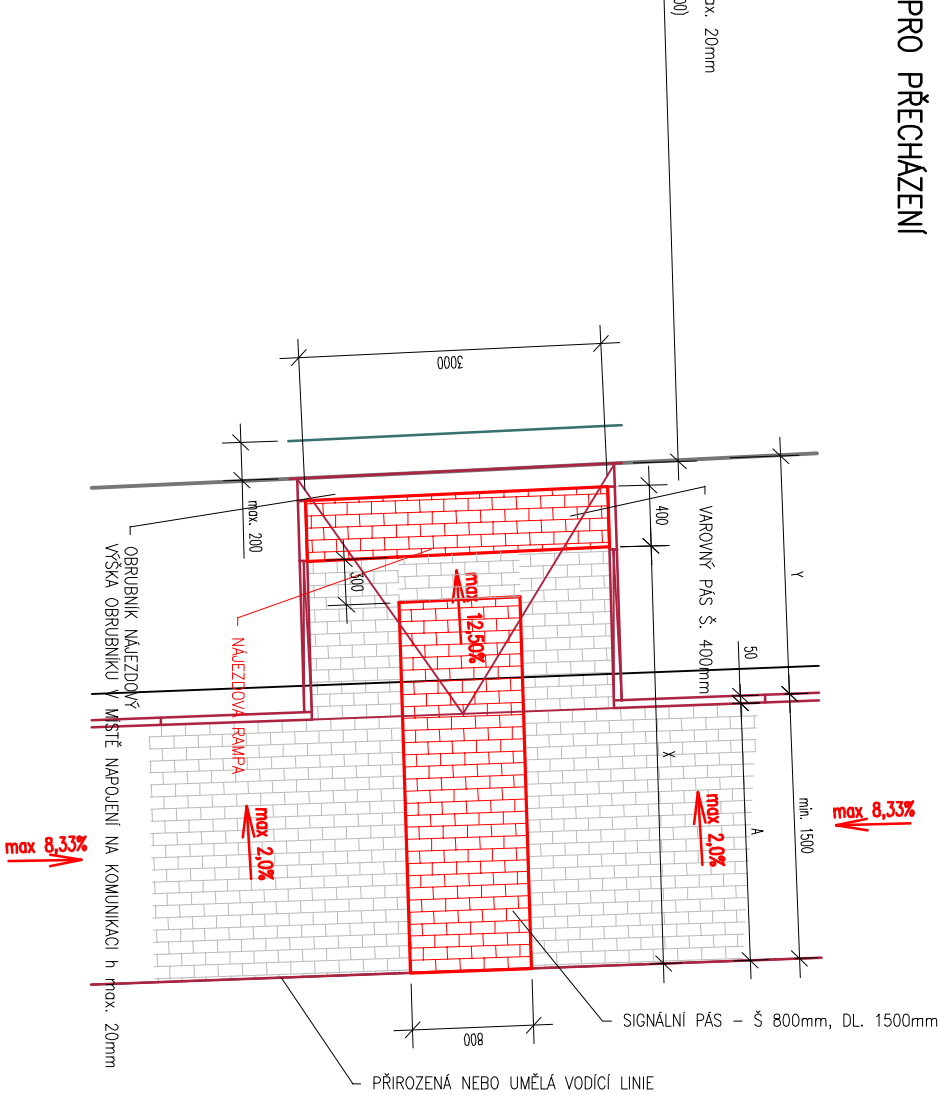
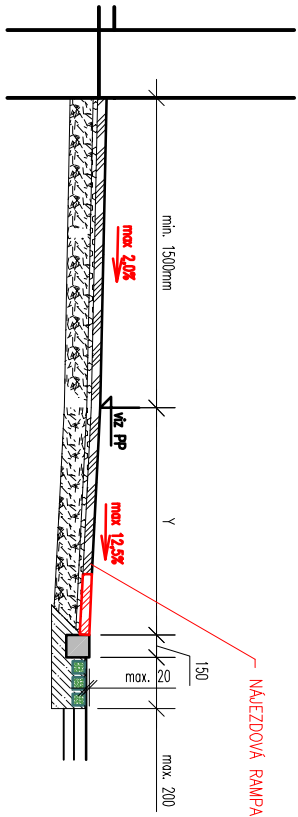


VZOROVÝ ŘEZ – MÍSTO PRO PŘECHÁZENÍ

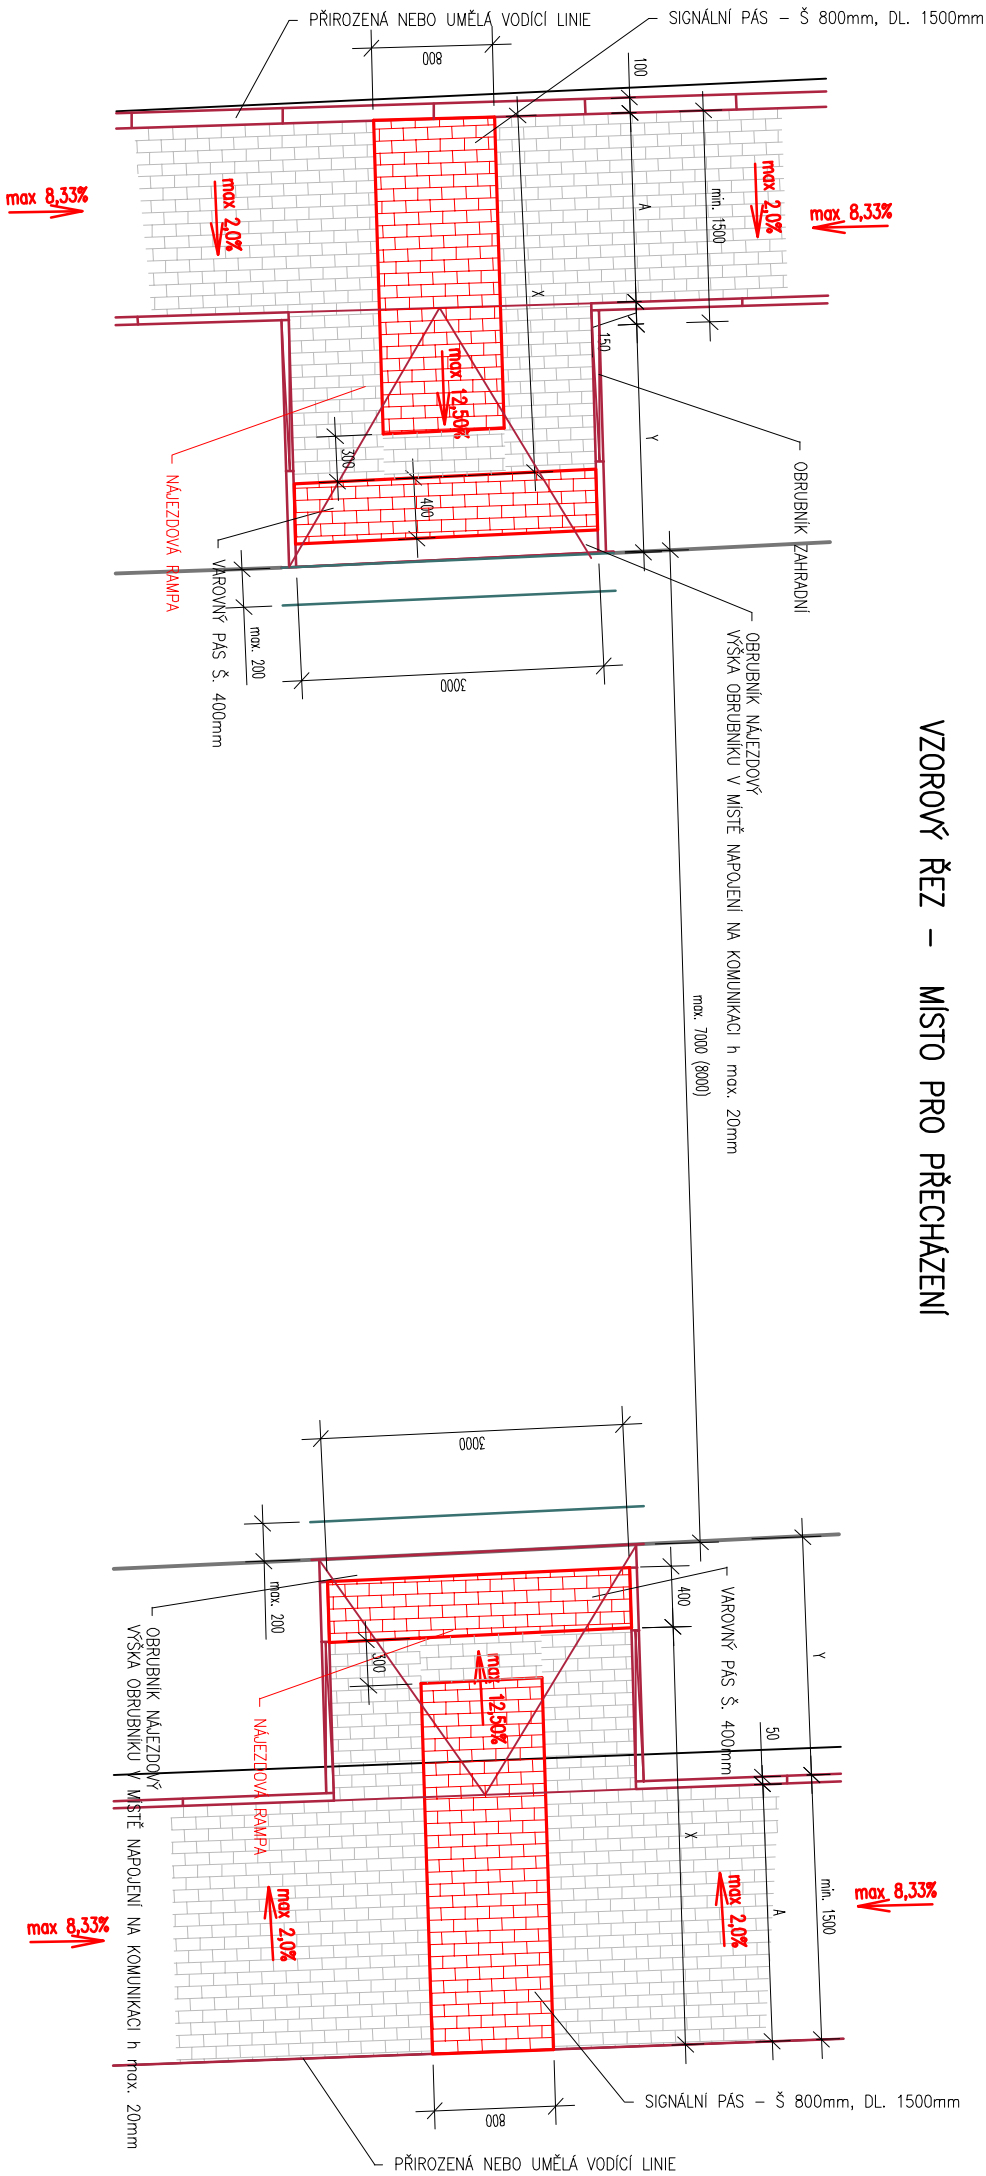

MAXIMÁLNÍ PŘÍČNÝ SKLON CHODNÍKU – 2,0%
MAXIMÁLNÍ PODELNÝ SKLON CHODNÍKU – 8,33%
MAXIMÁLNÍ SKLON NÁJEZDOVÉ RAMPY – 1:8 (12,5%)