
DO RE2

RB1-RB9 Bytový rozvaděč

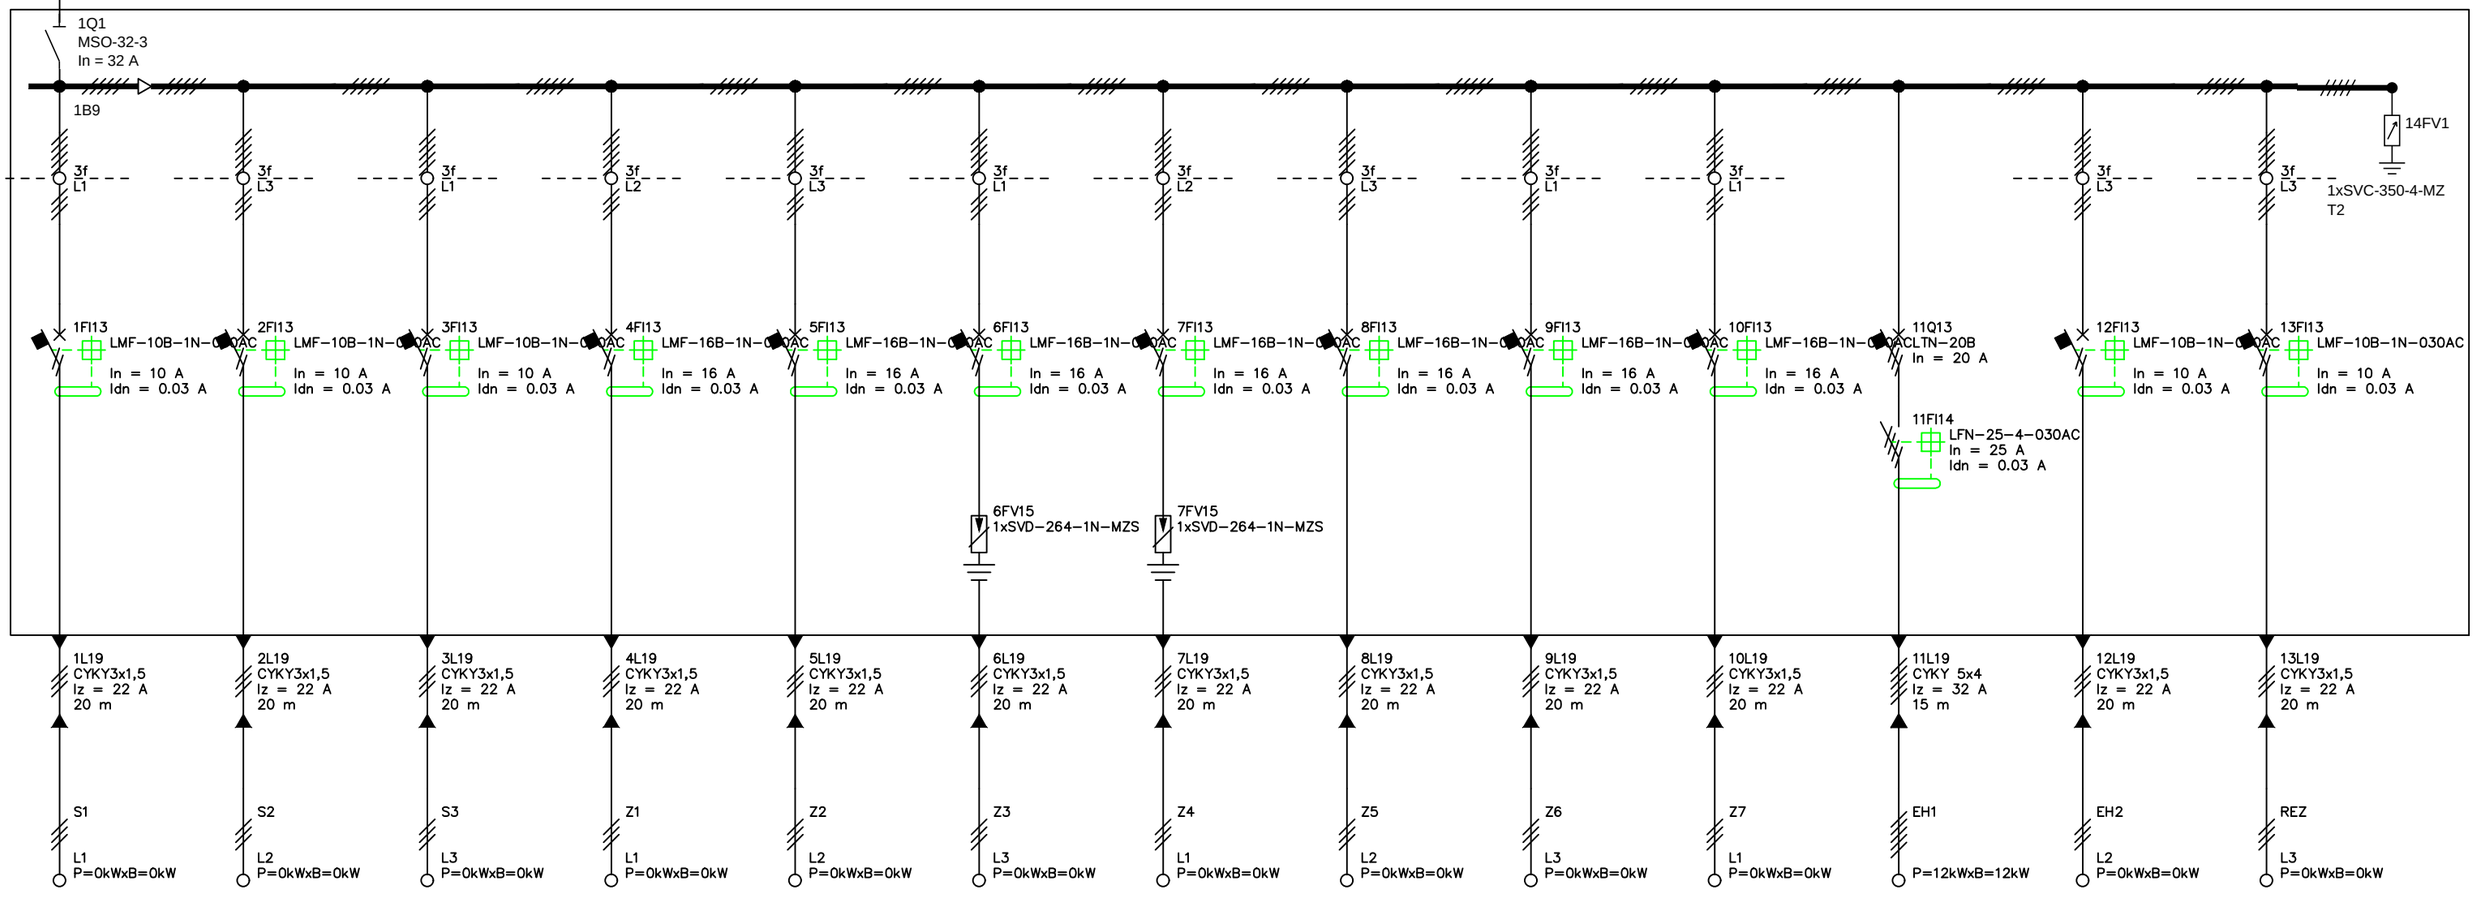

KANCELÁŘ MLČÁK www.ProjektyStaveb.cz Riegrova 1100, 41301 Roudnice nad Labem, tel.: 777117338	STAVEBNÍK: Obec Dolní Beřkovice,Klášterní 110, 277 01 ZAKÁZKA: BYTOVÝ DŮM V DOLNÍCH BEŘKOVICÍCH	NÁZEV ROZVADĚČE: RB1-RB9	DATUM: 4/2022 KRESLIL: Ing. Arnold Mlčák	ČÍSLO: DODATEK