


DETAIL ŽLABU VÝCHODNÍ A ZÁPADNÍ KŘÍDLO

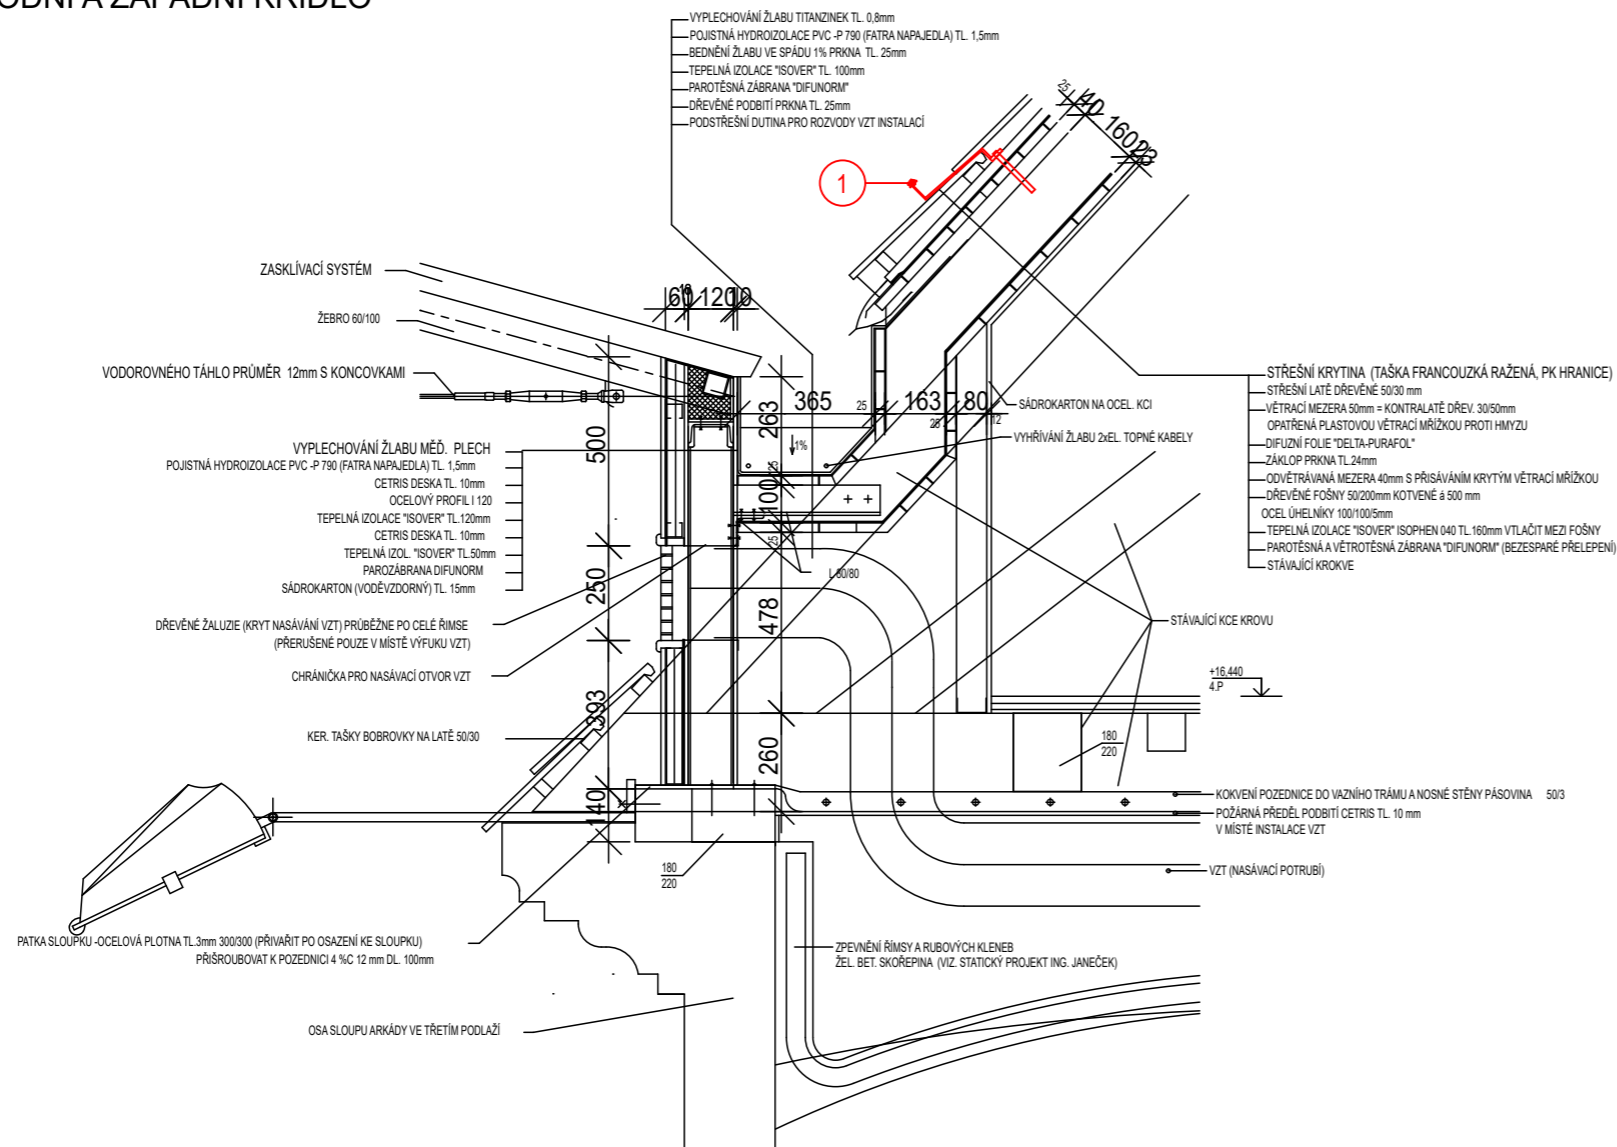

LEGENDA

- ① VÝMĚNA PŮVODNÍHO HROMOSVODU
A NOVÁ MONTÁŽ
DRÁT Cu 8mm 140M
NOVÉ VODOROVNÉ PODPĚRY NA PROFILOVANOU KRYTINU VZDÁL. 1M
POSPOJOVAT RÁM OCEL. KONSTRUKCE A OPLECHOVÁNÍ KOMÍNŮ
NOVÁ REVIZE HROMOSVOD
MAX ZEMNÍ ODPOR SVODŮ : RZ = 10 Ω


ZMĚNA STAVBY PŘED DOKONČENÍM HROMOSVOD

POPIS

JEDNÁ SE O OPRAVU ČÁSTI STÁVAJÍCÍ HROMOSVODU KOLEM SVĚTLÍKU NA BUDOVĚ MĚSTSKÉHO ÚŘADU V HRANICÍCH. NAPOJENÍ PROBĚHNE NA STÁVAJÍCÍ VEDENÍ. DOJDE K VÝMĚNĚ STÁVAJÍCÍHO DRÁTU CU ZA NOVÝ. K PŘIDÁNÍ A VÝMĚNĚ VODOROVNÝCH PODPĚR PV11, JEJICHŽ VZDÁLENOST OSAZENÍ BUDE PO 1M. Z TOHOTO PODPŮRNÉHO VEDENÍ DOJDE K POSPOJOVÁNÍ VŠECH KOVOVÝCH ČÁSTÍ V JEHO TĚSNÉ BLÍZKOSTI. JEDNÁ SE PŘEDEVŠÍM O KOMÍNOVÉ OPLECHOVÁNÍ A RÁM PROSKLENÉHO SVĚTLÍKU.

MAX. ZEMNÍ ODPOR SVODŮ: RZ MAX. = 10 Ω.

<h1 style="margin: 0;">GENERÁLNÍ OPRAVA ZASTŘEŠENÍ DVORANY ZÁMEK HRANICE PERNŠTEJNSKÉ NÁM.1</h1>			
INVESTOR : MĚSTO HRANICE PERNŠTEJNSKÉ NÁM. 1 HRANICE 753 01	MÍSTO STAVBY : PERNŠTEJNSKÉ NÁM. 1 KATASTR : HRANICE p.č. st. 3/1	VYPRACOVAL : PETR VOJVODÍK OBSAH PROJEKTU : DOKUMENTACE K PROVEDENÍ STAVBY DETAIL ŽLABU VÝCH. A ŽÁP. KŘÍDLO	
ZAK. ČÍSLO: <div style="border: 1px solid black; padding: 5px; text-align: center;">--</div>	DATUM: <div style="border: 1px solid black; padding: 5px; text-align: center;">10/2022</div>	MĚŘÍTKO: <div style="border: 1px solid black; padding: 5px; text-align: center;">1 : 20</div>	D.1-18



PROJEKTOVÁNÍ STAVEB
PETR VOJVODÍK
ČERNOTÍN 183, ČERNOTÍN 753 68
IČO 661 60 995, TEL 736 75 99 18