





GENERÁLNÍ OPRAVA - ZASTŘEŠENÍ DVORANY ZÁMEK HRANICE PERNŠTEJNSKÉ NÁM.1

LEGENDA

- ① VÝMĚNA PŮVODNÍHO HROMOSVODU
A NOVÁ MONTÁŽ
DRÁT Cu 8mm 140M
NOVÉ VODOROVNÉ PODPĚRY NA PROFILOVANOU KRYTINU VZDÁL. 1M
POSPOJOVAT RÁM OCEL. KONSTRUKCE A OPLECHOVÁNÍ KOMÍNŮ
NOVÁ REVIZE HROMOSVOD
MAX ZEMNÍ ODPOR SVODŮ : RZ = 10 Ω

VÝMĚNA PŮVODNÍHO Cu DRÁTU ZA NOVÝ

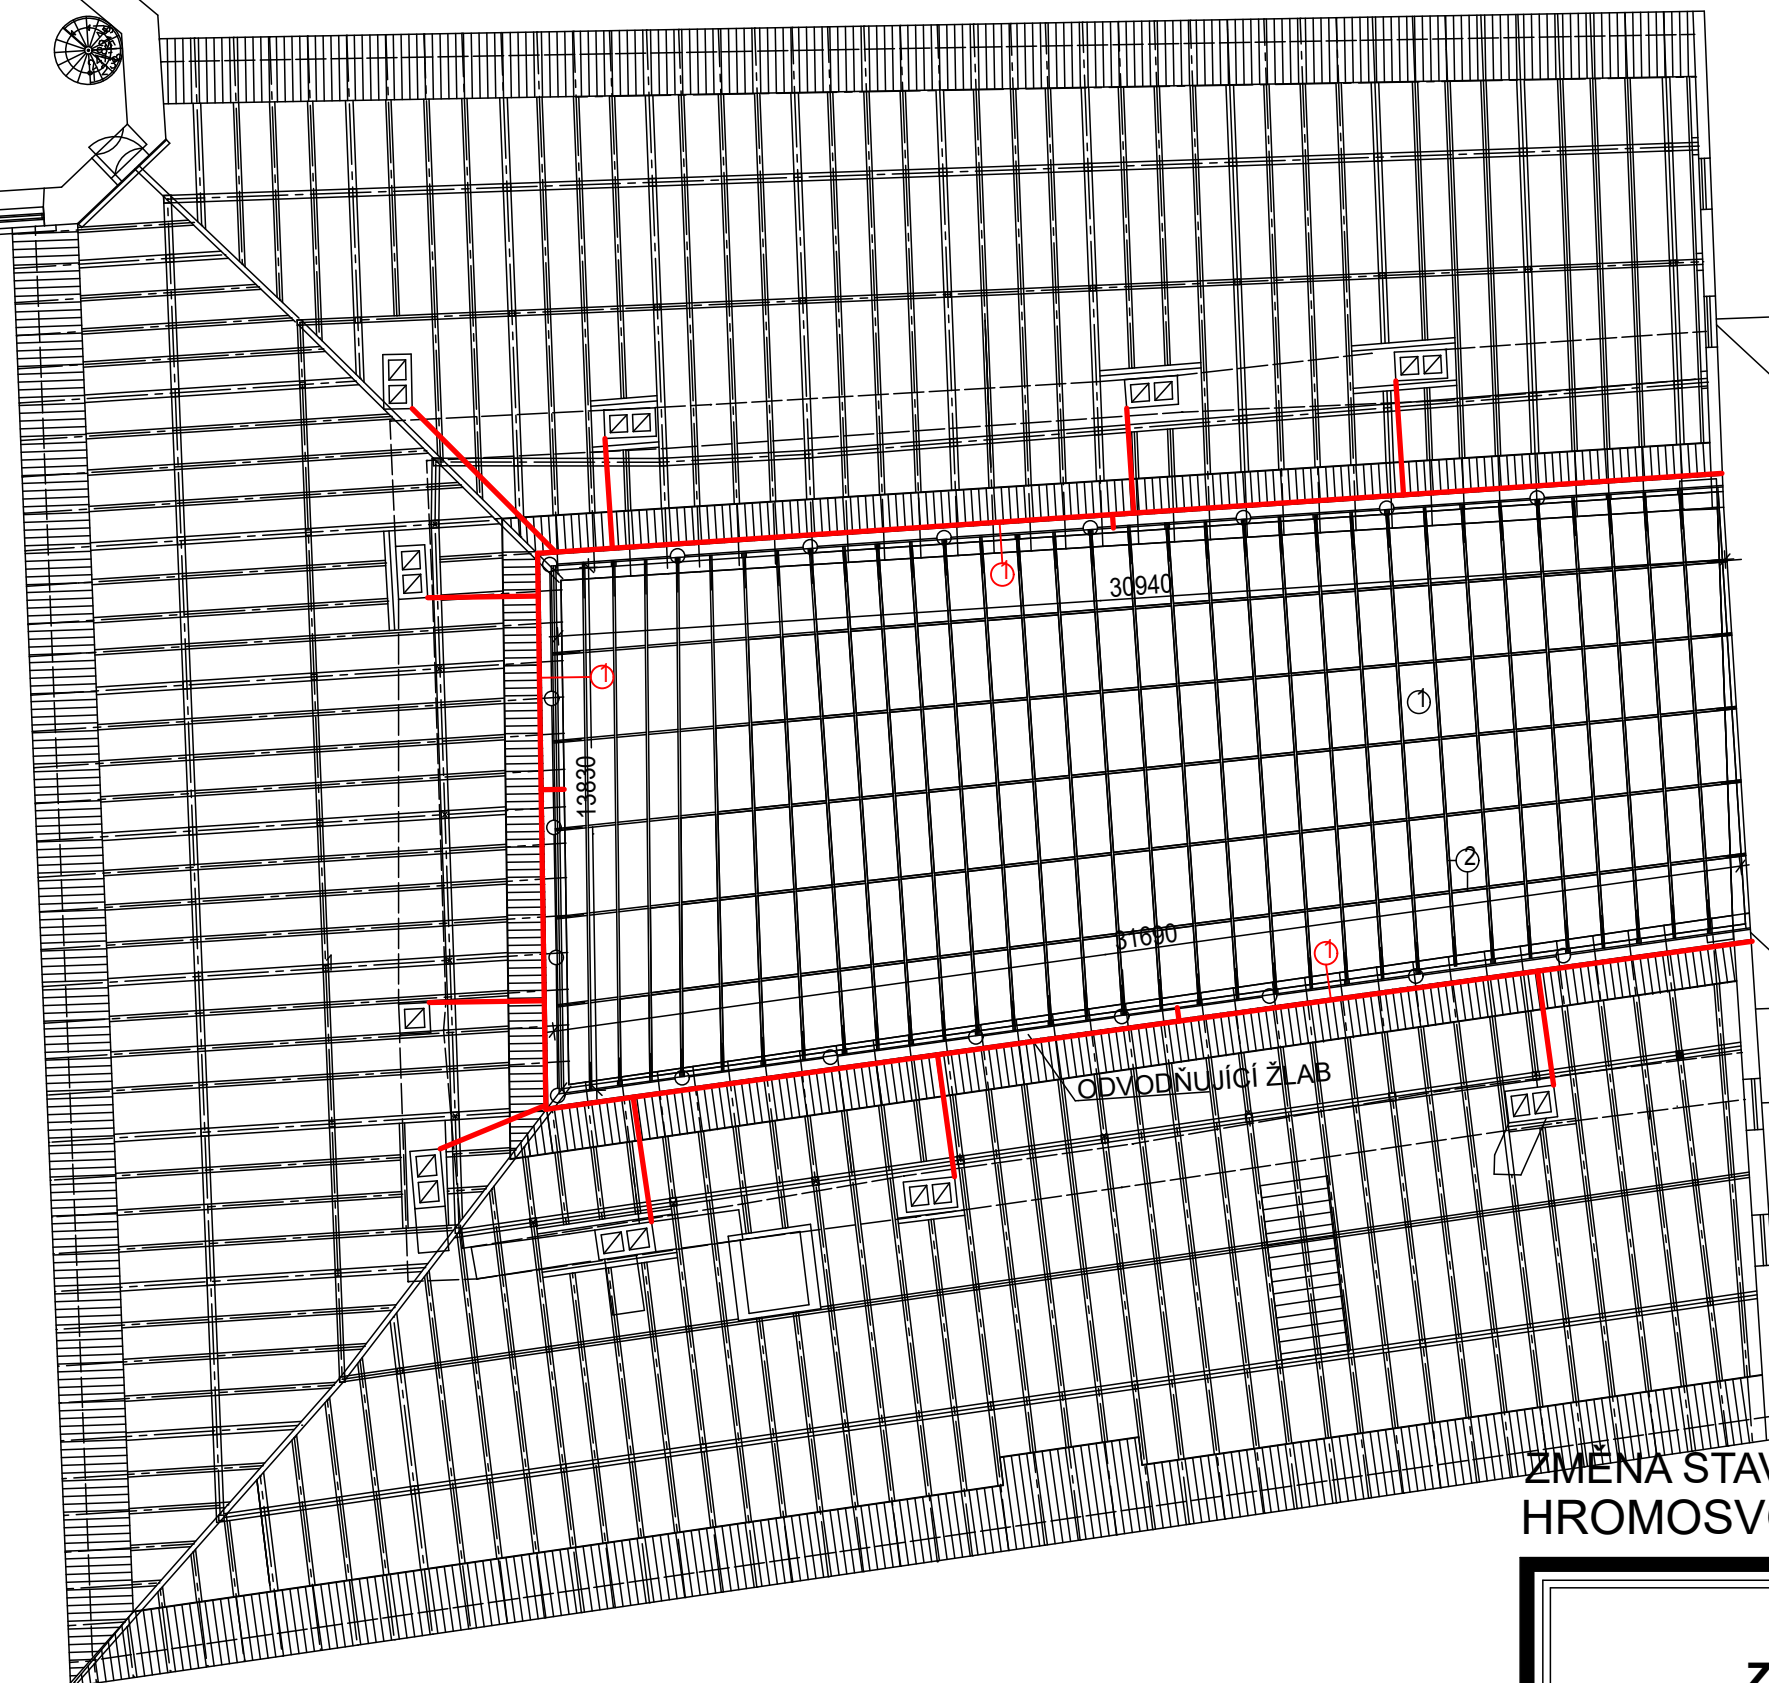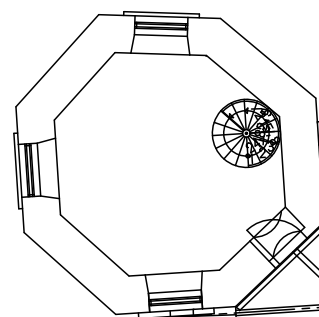

ZMĚNA STAVBY PŘED DOKONČENÍM
HROMOSVOD

POPIS

JEDNÁ SE O OPRAVU ČÁSTI STÁVAJÍCÍ HROMOSVODU KOLEM SVĚTLÍKU NA BUDOVĚ MĚSTSKÉHO ÚŘADU V HRANICÍCH. NAPOJENÍ PROBĚHNE NA STÁVAJÍCÍ VEDENÍ. DOJDE K VÝMĚNĚ STÁVAJÍCÍHO DRÁTU CU ZA NOVÝ. K PŘIDÁNÍ A VÝMĚNĚ VODOROVNÝCH PODPĚR PV11, JEJICHŽ VZDÁLENOST OSAZENÍ BUDE PO 1M. Z TOHOTO PODPŮRNÉHO VEDENÍ DOJDE K POSPOJOVÁNÍ VŠECH KOVÝCH ČÁSTÍ V JEHO TĚSNÉ BLÍZKOSTI. JEDNÁ SE PŘEDEVŠÍM O KOMÍNOVÉ OPLECHOVÁNÍ A RÁM PROSKLENÉHO SVĚTLÍKU.

MAX. ZEMNÍ ODPOR SVODŮ: RZ MAX. = 10 Ω.

GENERÁLNÍ OPRAVA ZASTŘEŠENÍ DVORANY ZÁMEK HRANICE PERNŠTEJNSKÉ NÁM.1

INVESTOR:
MĚSTO HRANICE
PERNŠTEJNSKÉ NÁM. 1
HRANICE 753 01

MÍSTO STAVBY:
PERNŠTEJNSKÉ NÁM. 1
KATASTR: HRANICE
p.č. st. 3/1

VYPRACOVAL:
PETR VOJVODÍK

OBSAH PROJEKTU:
DOKUMENTACE K PROVEDENÍ STAVBY

ZAK. ČÍSLO:

--

DATUM:

10/2022

MĚŘÍTKO:

1 : 200

POHLED
NA SKOŘEPINU

D.1-17



PROJEKTOVÁNÍ STAVEB
PETR VOJVODÍK
ČERNOTÍN 183, ČERNOTÍN 753 68
IČO 661 60 995, TEL 736 75 99 18