


POHLED SEVERNÍ

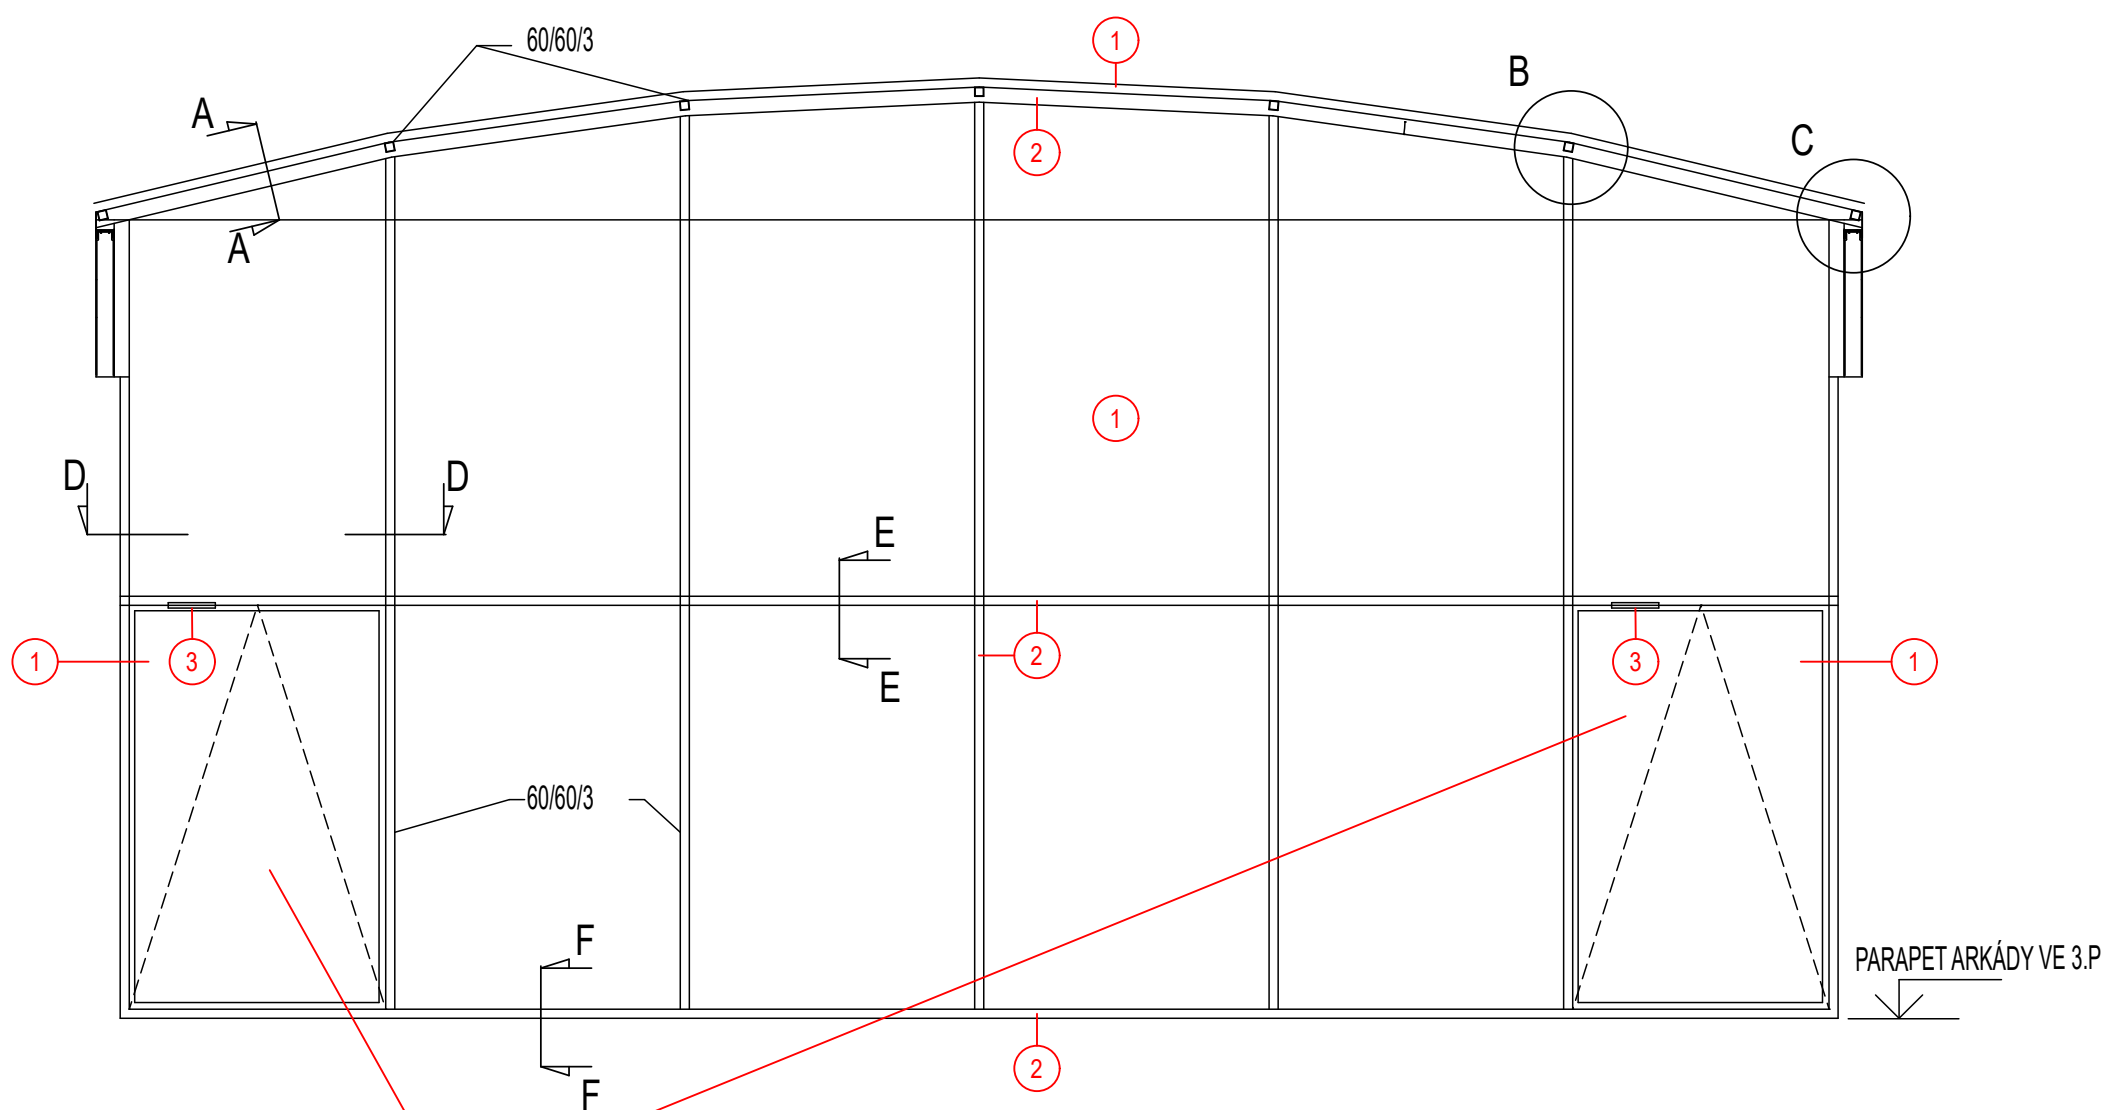

PŮVODNÍ OKNA ZŮSTANOU OCELOVÉ STÁVAJÍCÍ
POUZE SE NOVĚ VYMĚNÍ ZASKLENÍ OKNA A NOVĚ SE PROVEDE NÁTĚR
A VÝMĚNA MOTORŮ OTEVÍRÁNÍ OKNA S NAPOJENÍM NA STÁVAJÍCÍ KABELÁŽ

POZNÁMKA :
ROZMĚRY PROFILŮ NOSNÉ OCELOVÉ KONSTRUKCE PŘEVZATY Z PŮVODNÍ DOKUMENTACE

LEGENDA

- 1 VÝMĚNA PŮVODNÍHO ZASKLENÍ ZA NOVÉ ČIRÉ SKLO DLE POPISU V TECHNICKÉ ZPRÁVĚ
VE SLOŽENÍ - SKLO (10mm) ESG
- MEZERA 16mm
SKLO (4mm)
FOLIE VSG (2x 0,38mm)
SKLO (4mm)
- 2 NOVÝ NÁTĚR OCELOVÉ KONSTRUKCE
DLE POPISU V TECHNICKÉ ZPRÁVĚ
BAREVNÝ ODSÍN ŠEDÁ
- 3 VÝMĚNA OVLÁDÁNÍ OTEVÍRÁNÍ OKEN ZA NOVÉ NAPOJENÉ NA STÁVAJÍCÍ ROZVODY
TYP MOTORU NAPŘ ELTRAL K60, NA MOTOR NAMONTOVAT OCEL. KRYT
V BARVĚ OKEN OCEL. KONSTRUKCE

ZMĚNA STAVBY PŘED DOKONČENÍM
NOVÉ DETAILS ZASKLENÍ

GENERÁLNÍ OPRAVA
ZASTŘEŠENÍ DVORANY
ZÁMEK HRANICE PERNŠTEJNSKÉ NÁM.1

INVESTOR :
MĚSTO HRANICE
PERNŠTEJNSKÉ NÁM. 1
HRANICE 753 01

MÍSTO STAVBY :
PERNŠTEJNSKÉ NÁM. 1
KATASTR : HRANICE
p.č. st. 3/1

VYPRACOVAL :
PETR VOJVODÍK

OBSAH PROJEKTU :
DOKUMENTACE K PROVEDENÍ STAVBY
NOVÉ DETAILS
ZASKLENÍ - POHLED SEVERNÍ

ZAK. ČÍSLO :
--

DATUM :
10/2022

MĚŘÍTKO :
1 : 2,5

D.1-11

PROJEKTOVÁNÍ STAVEB
PETR VOJVODÍK
ČERNOTÍN 183, ČERNOTÍN 753 68
IČO 661 60 995, TEL 736 75 99 18