




ŘEZ A-A NEJDELŠÍ NOSNÍK

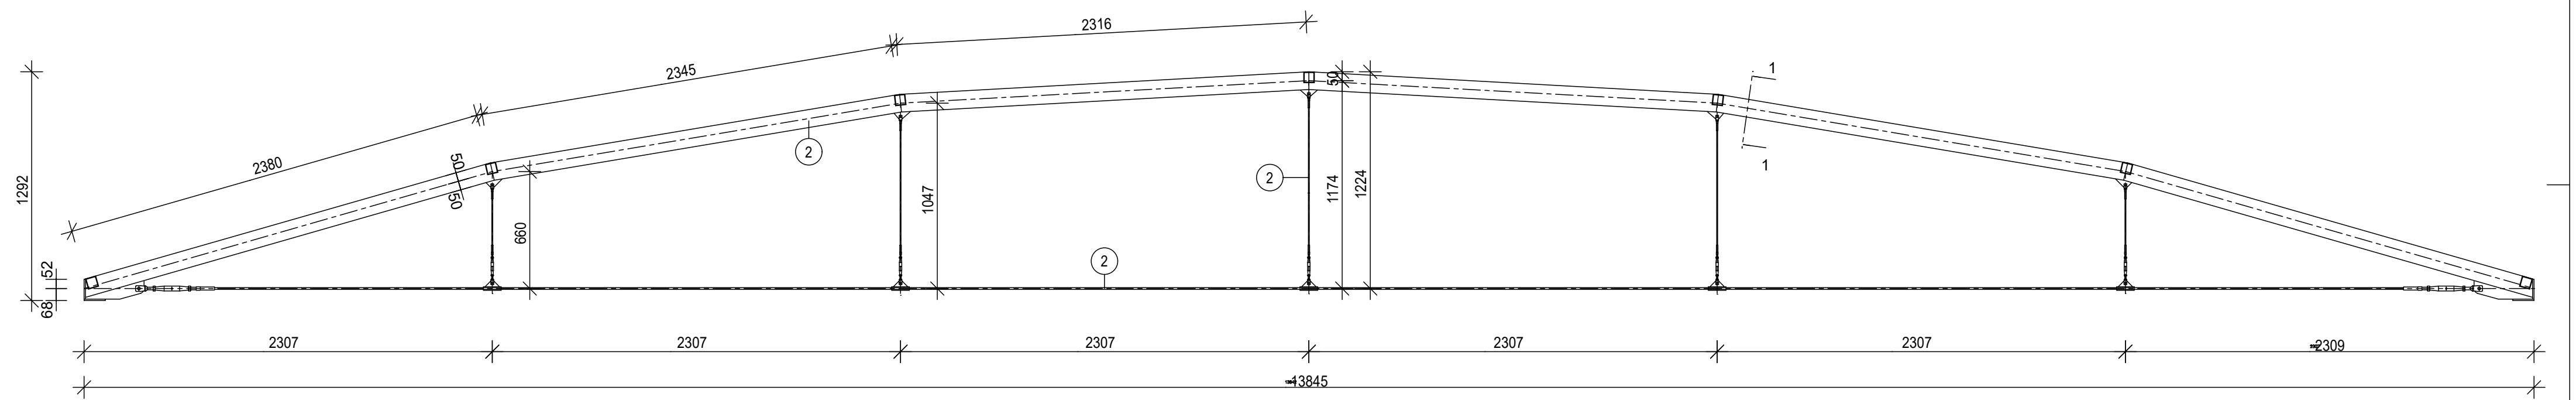

ŘEZ B-B NEJKRATŠÍ NOSNÍK

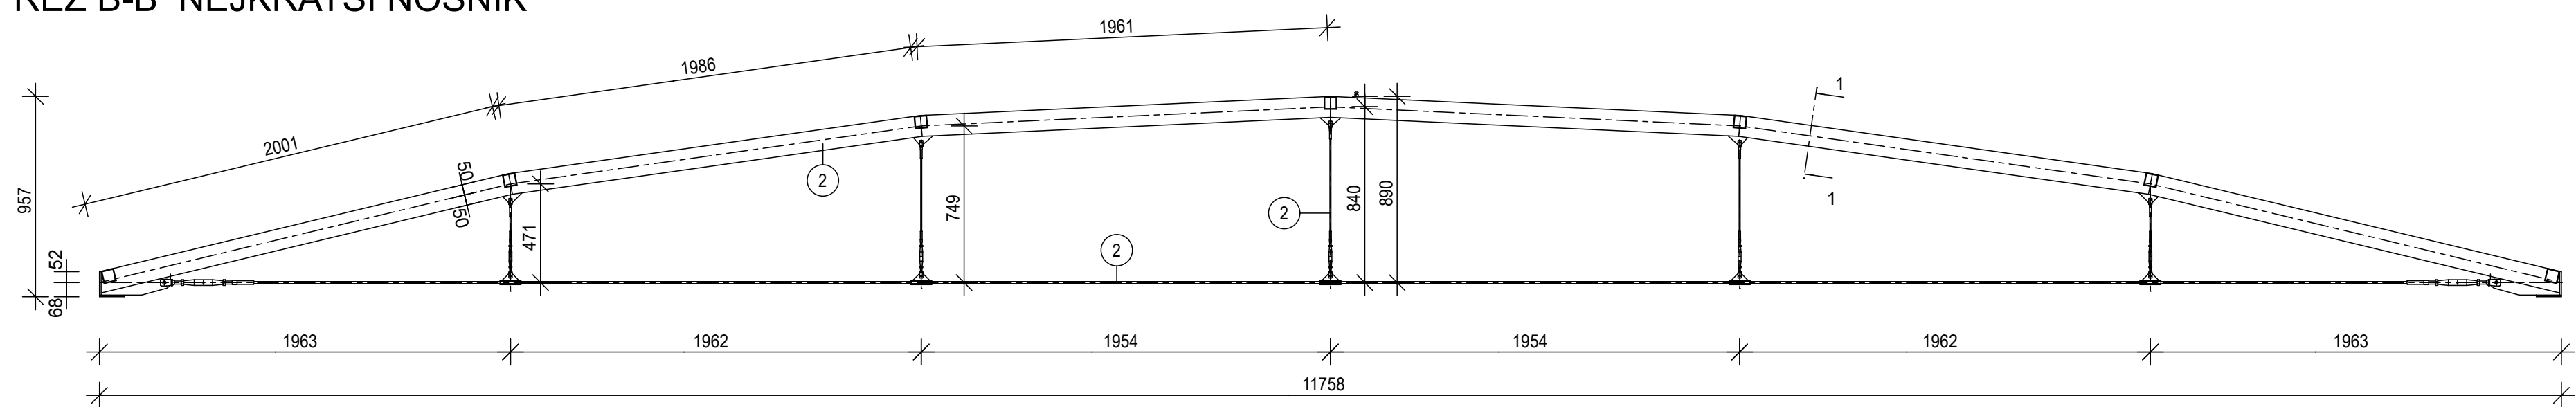

ŘEZ 1-1 M 1:2,5

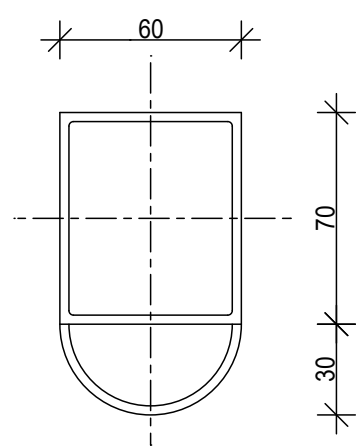

LEGENDA

2 NOVÝ NÁTĚR OCELOVÉ KONSTRUKCE  
DLE POPISU V TECHNICKÉ ZPRÁVĚ  
BAREVNÝ ODSŤÍN ŠEDÁ

INVESTOR:  
MĚSTO HRANICE  
PERNŠTEJNSKÉ NÁM. 1  
HRANICE 753 01

MÍSTO STAVBY:  
PERNŠTEJNSKÉ NÁM. 1  
KATASTR: HRANICE  
p.č. st. 3/1

VYPRACOVAL:  
PETR VOJVODÍK

OBSAH PROJEKTU:  
DOKUMENTACE K PROVEDENÍ STAVBY

ZAK. ČÍSLO:  
--

DATUM:  
1/2022

MĚŘÍTKO:  
1 : 25

ŘEZ A-A  
ŘEZ B-B

D.1-3

GENERÁLNÍ OPRAVA  
ZASTŘEŠENÍ DVORANY  
ZÁMEK HRANICE PERNŠTEJNSKÉ NÁM.1

PROJEKTOVÁNÍ STAVEB  
PETR VOJVODÍK  
ČERNOTÍN 183, ČERNOTÍN 753 68  
IČO 661 60 995, TEL 736 75 99 18