

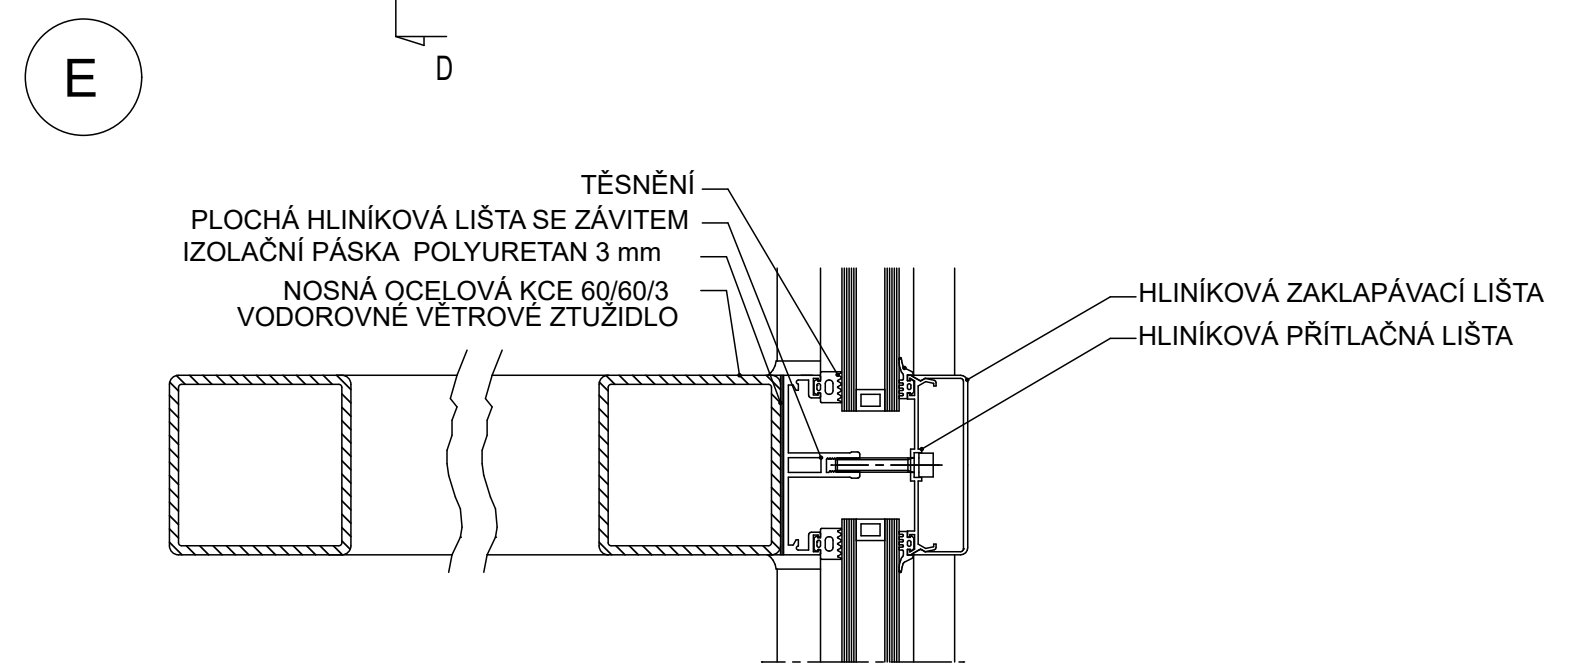
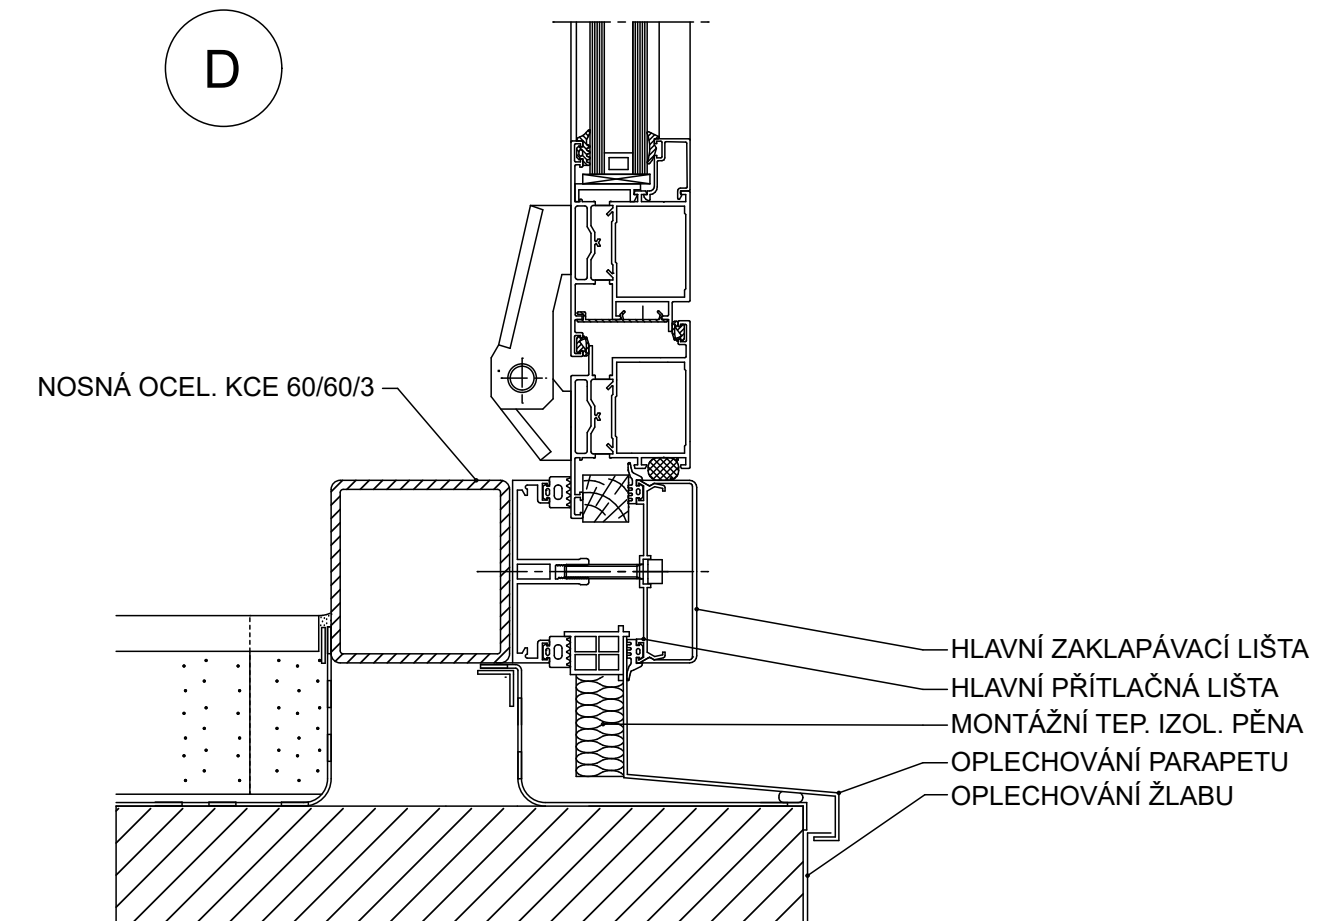



POHLED SEVERNÍ

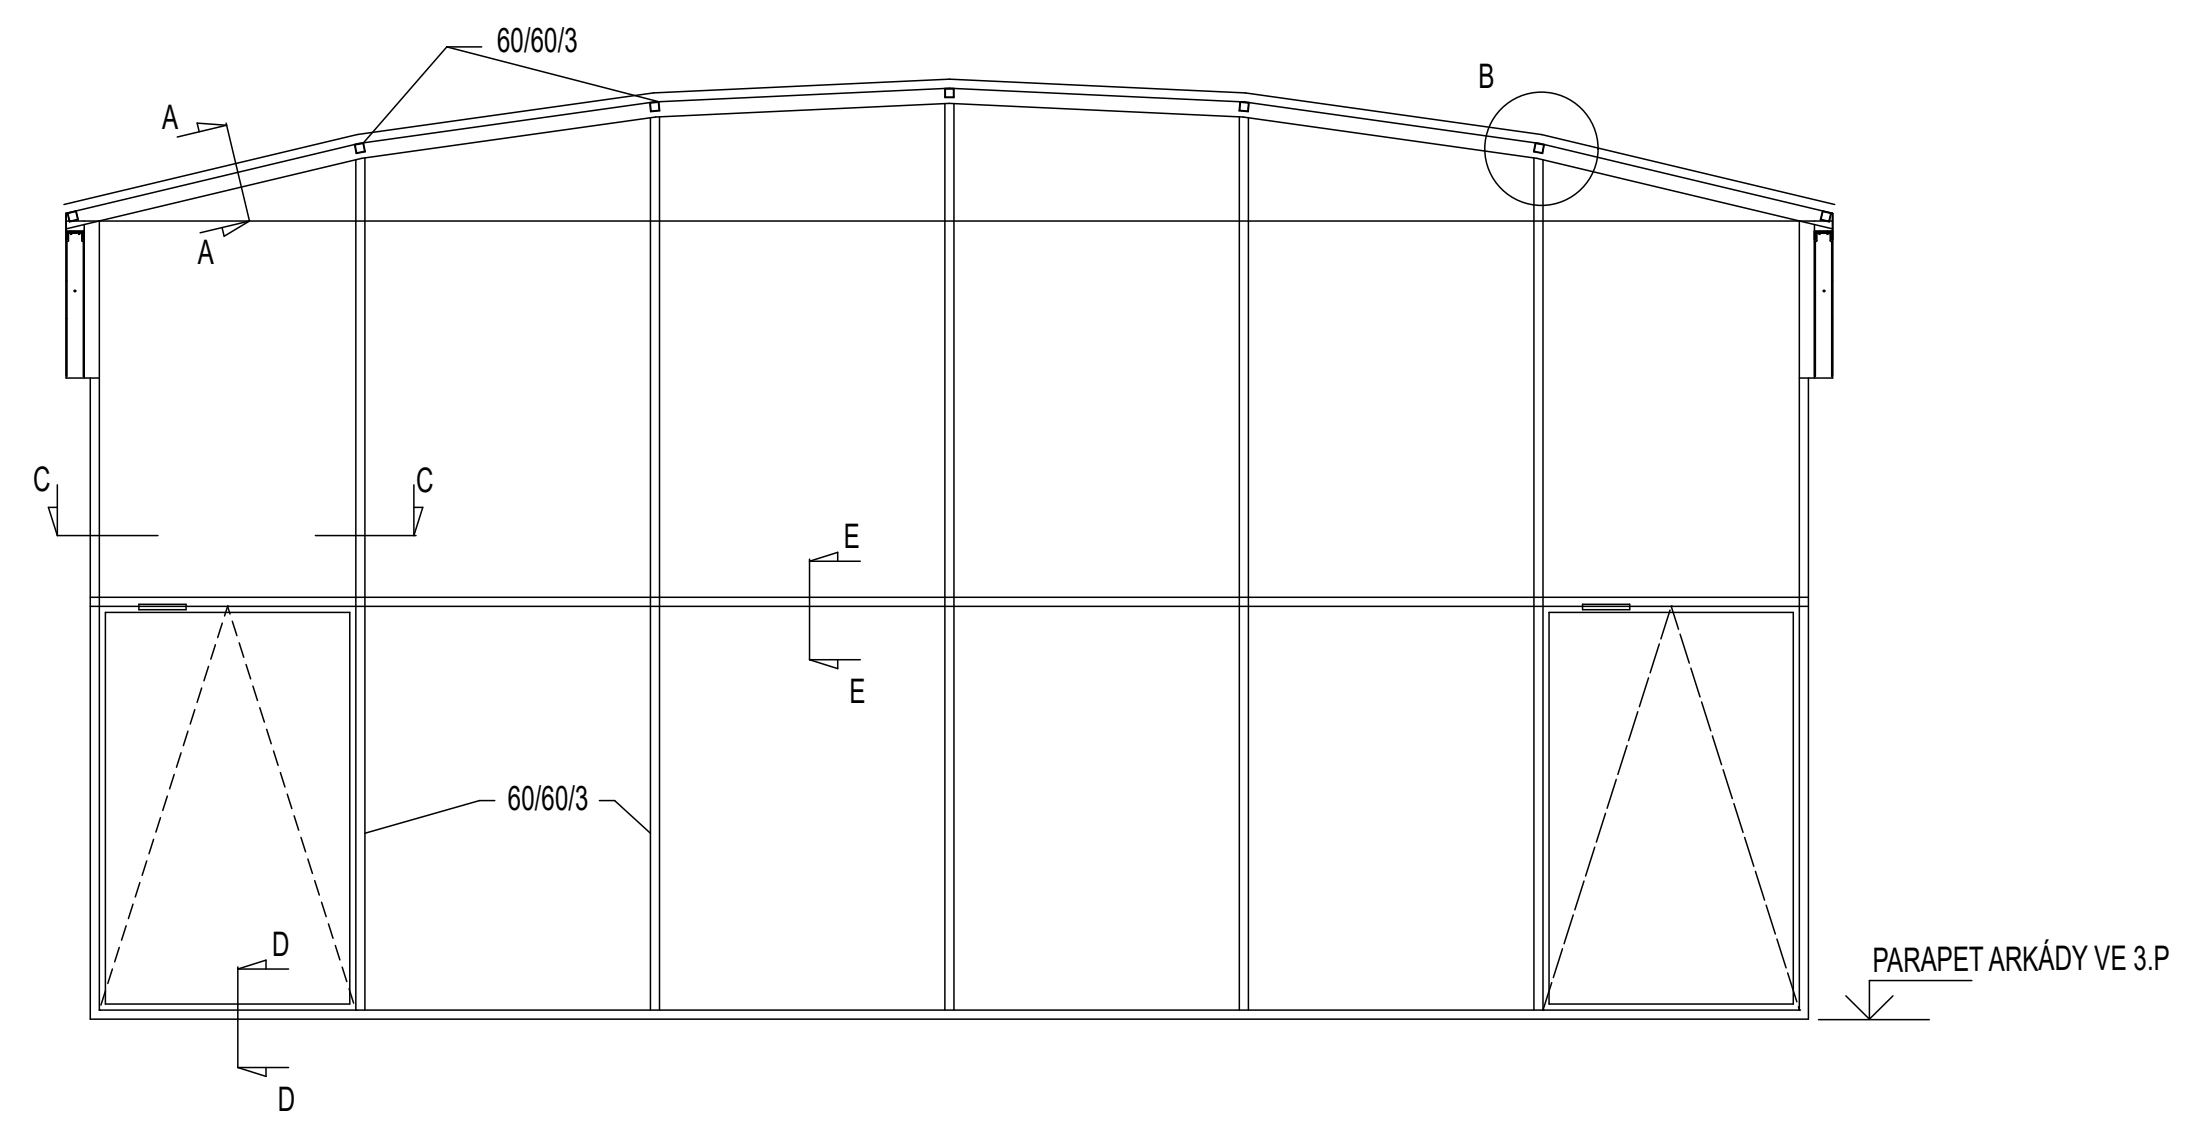

A
DETAIL ZASKLENÍ

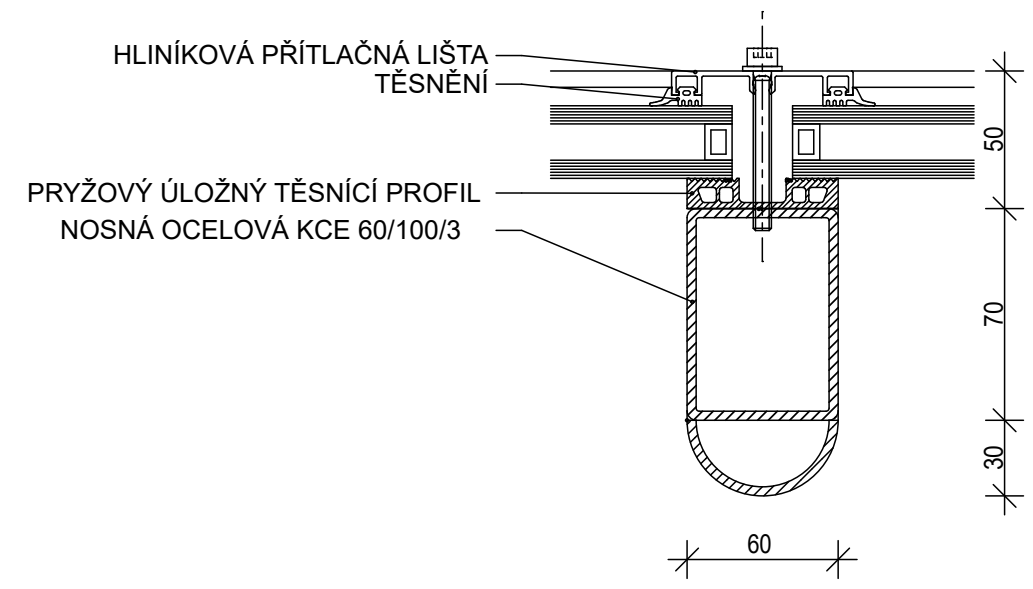


B
DETAIL ZASKLENÍ

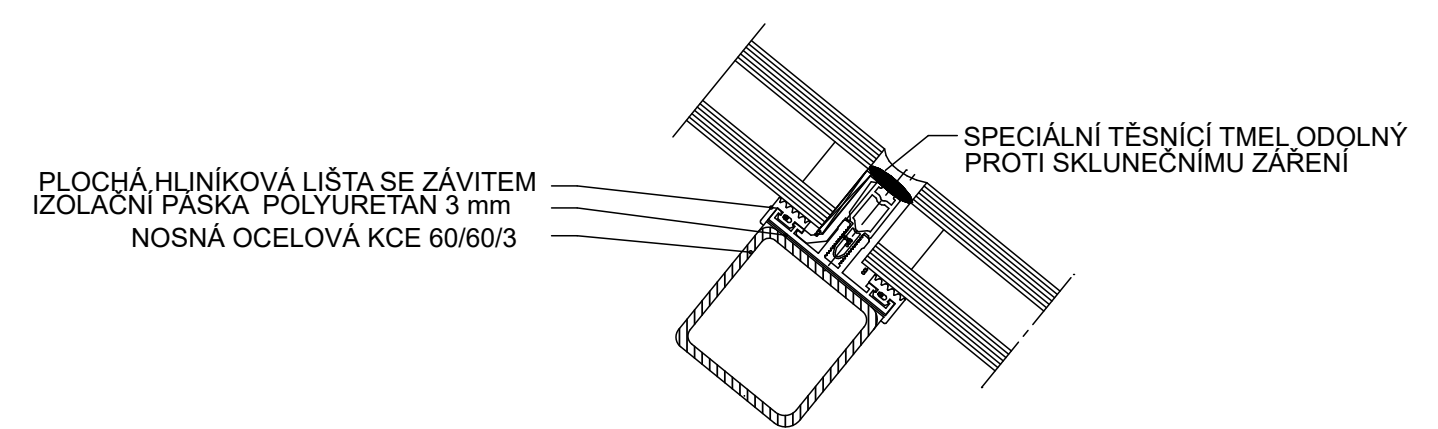

POZNÁMKA :
ROZMĚRY PROFILŮ PŘEVZATY Z PŮVODNÍ DOKUMENTACE

STÁVAJÍCÍ DETAILS ZASKLENÍ

GENERÁLNÍ OPRAVA ZASTŘEŠENÍ DVORANY ZÁMEK HRANICE PERNŠTEJNSKÉ NÁM.1			
INVESTOR: MĚSTO HRANICE PERNŠTEJNSKÉ NÁM. 1 HRANICE 753 01	MÍSTO STAVBY: PERNŠTEJNSKÉ NÁM. 1 KATASTR: HRANICE p.č. st. 3/1	VYPRACOVAL: PETR VOJVODÍK	 PROJEKTOVÁNÍ STAVEB PETR VOJVODÍK ČERNOTÍN 183, ČERNOTÍN 753 68 IČO 661 60 995, TEL 736 75 99 18
ZAK. ČÍSLO: --	DATUM: 1/2022	MĚŘÍTKO: 1:2,5	
			D.1-10