


## POHLED SEVERNÍ

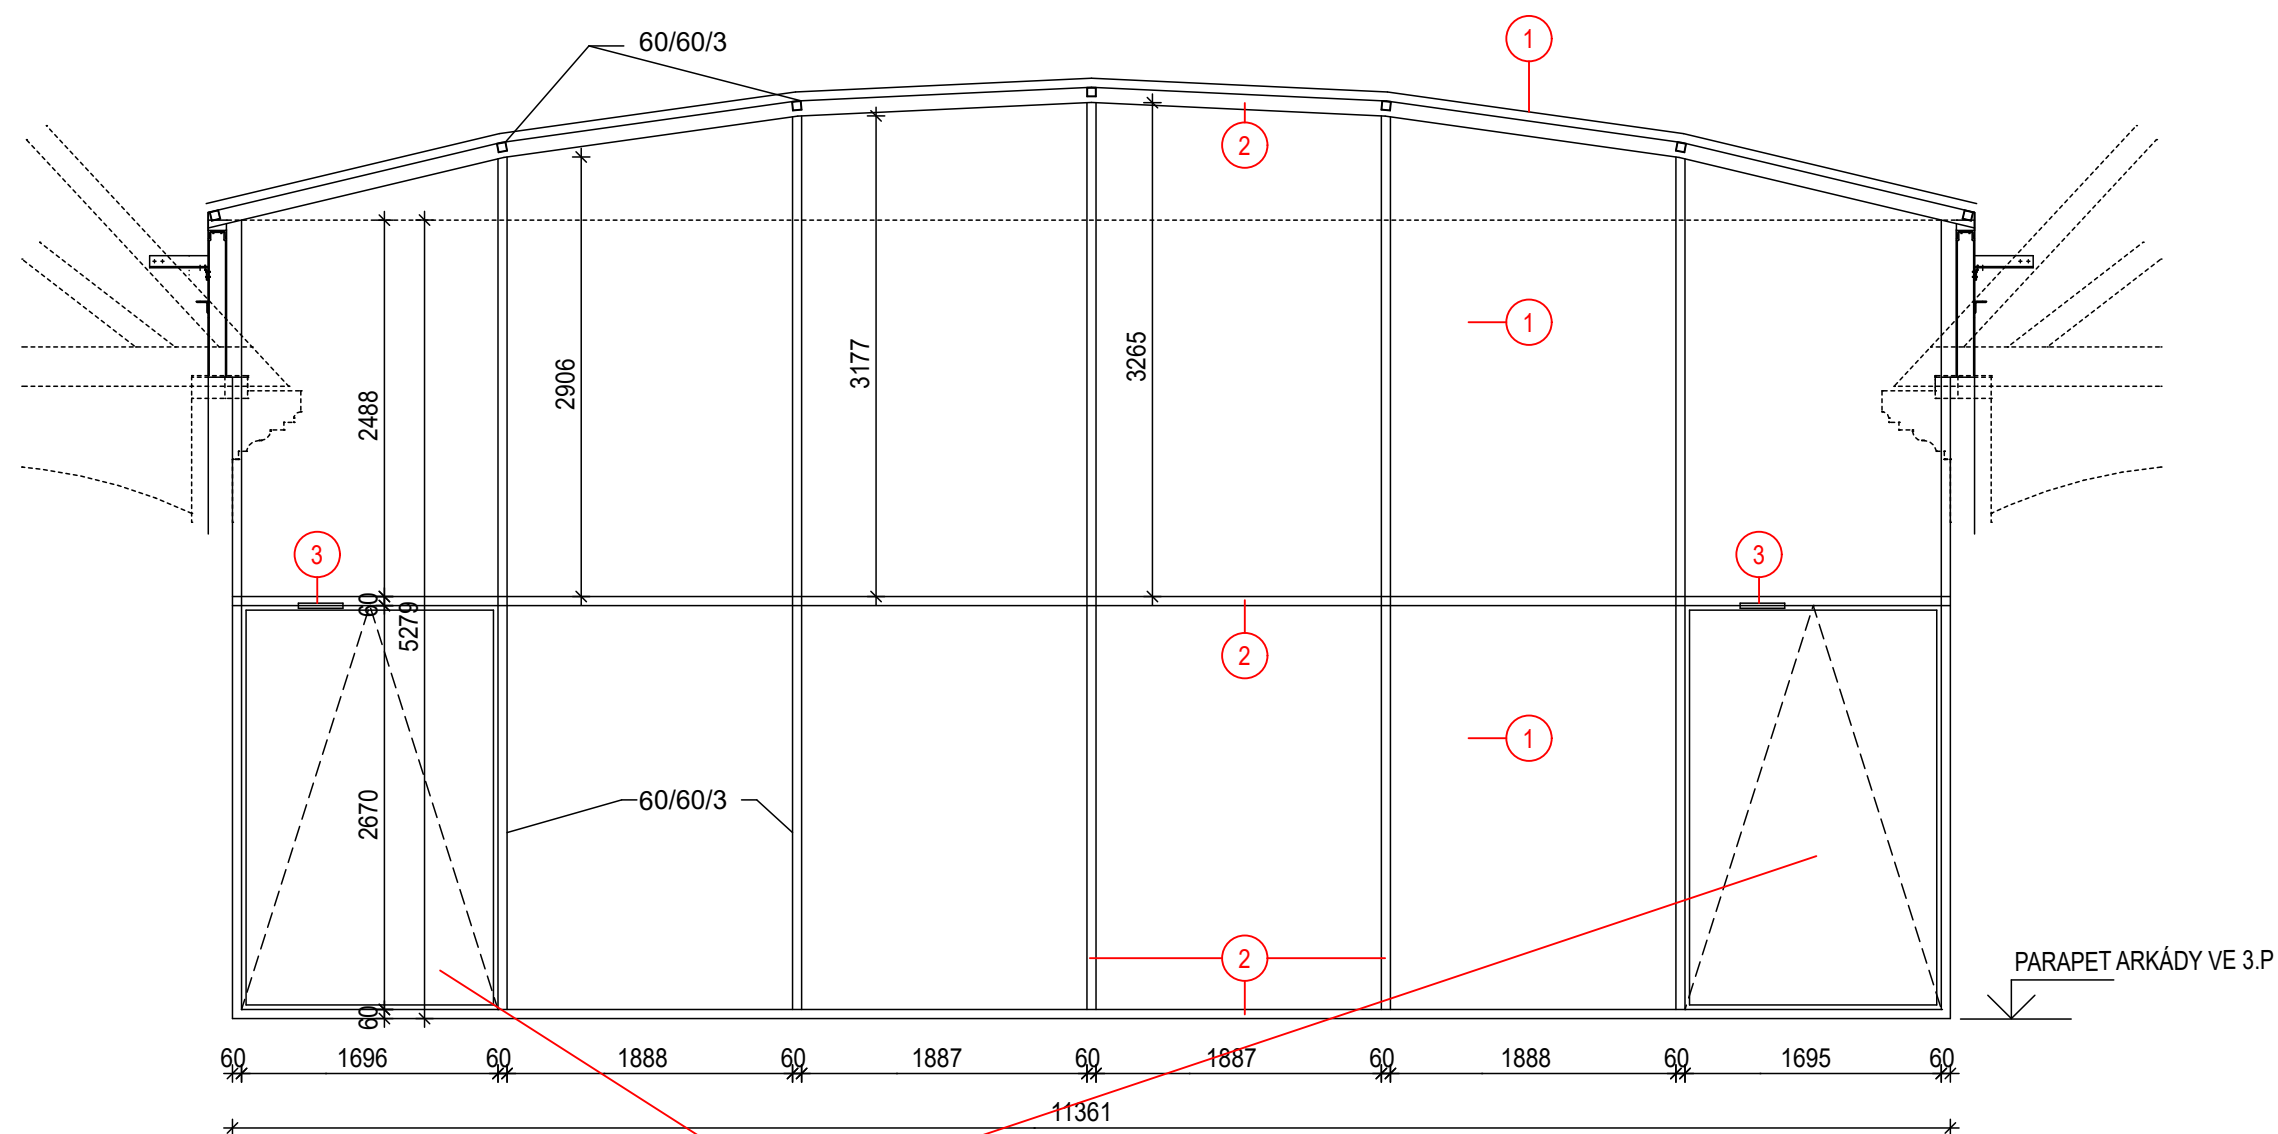


– PŮVODNÍ OKNA ZŮSTANOU OCELOVÉ STÁVAJÍCÍ  
POUZE SE NOVĚ VYMĚNÍ ZASKLENÍ OKNA A NOVĚ SE PROVEDE NÁTĚR  
A VÝMĚNA MOTORŮ OTEVÍRÁNÍ OKNA S NAPOJENÍM NA STÁVAJÍCÍ KABELÁŽ

## LEGENDA

- ① VÝMĚNA PŮVODNÍHO ZASKLENÍ ZA NOVÉ ČIRÉ SKLO DLE POPISU V TECHNICKÉ ZPRÁVĚ  
VE SLOŽENÍ - SKLO (10mm) ESG  
- MEZERA 16mm  
SKLO (4mm)  
FOLIE VSG (2x 0,38mm)  
SKLO (4mm)
- ② NOVÝ NÁTĚR OCELOVÉ KONSTRUKCE  
DLE POPISU V TECHNICKÉ ZPRÁVĚ  
BAREVNÝ ODSŤÍN ŠEDÁ
- ③ VÝMĚNA OVLÁDÁNÍ OTEVÍRÁNÍ OKEN ZA NOVÉ NAPOJENÉ NA STÁVAJÍCÍ ROZVODY  
TYP MOTORU NAPŘ ELTRAL K60, NA MOTOR NAMONTOVAT OCEL. KRYT  
V BARVĚ OKEN OCEL. KONSTRUKCE

## ZMĚNA STAVBY PŘED DOKONČENÍM

<b>GENERÁLNÍ OPRAVA ZASTŘEŠENÍ DVORANY ZÁMEK HRANICE PERNŠTEJNSKÉ NÁM.1</b>		
<b>INVESTOR :</b> MĚSTO HRANICE PERNŠTEJNSKÉ NÁM. 1 HRANICE 753 01	<b>MÍSTO STAVBY :</b> PERNŠTEJNSKÉ NÁM. 1 KATASTR : HRANICE p.č. st. 3/1	<b>VYPRACOVAL :</b> PETR VOJVODÍK
<b>ZAK. ČÍSLO:</b> --		<b>OBSAH PROJEKTU :</b> DOKUMENTACE K PROVEDENÍ STAVBY
<b>DATUM:</b> 10/2022	<b>MĚŘÍTKO:</b> 1 : 50	<b>POHLED NA SEVERNÍ STĚNU ZASKLENÍ</b>
		<b>D.1-6</b>



PROJEKTOVÁNÍ STAVEB  
PETR VOJVODÍK  
ČERNOTÍN 183, ČERNOTÍN 753 68  
IČO 661 60 995, TEL 736 75 99 18