
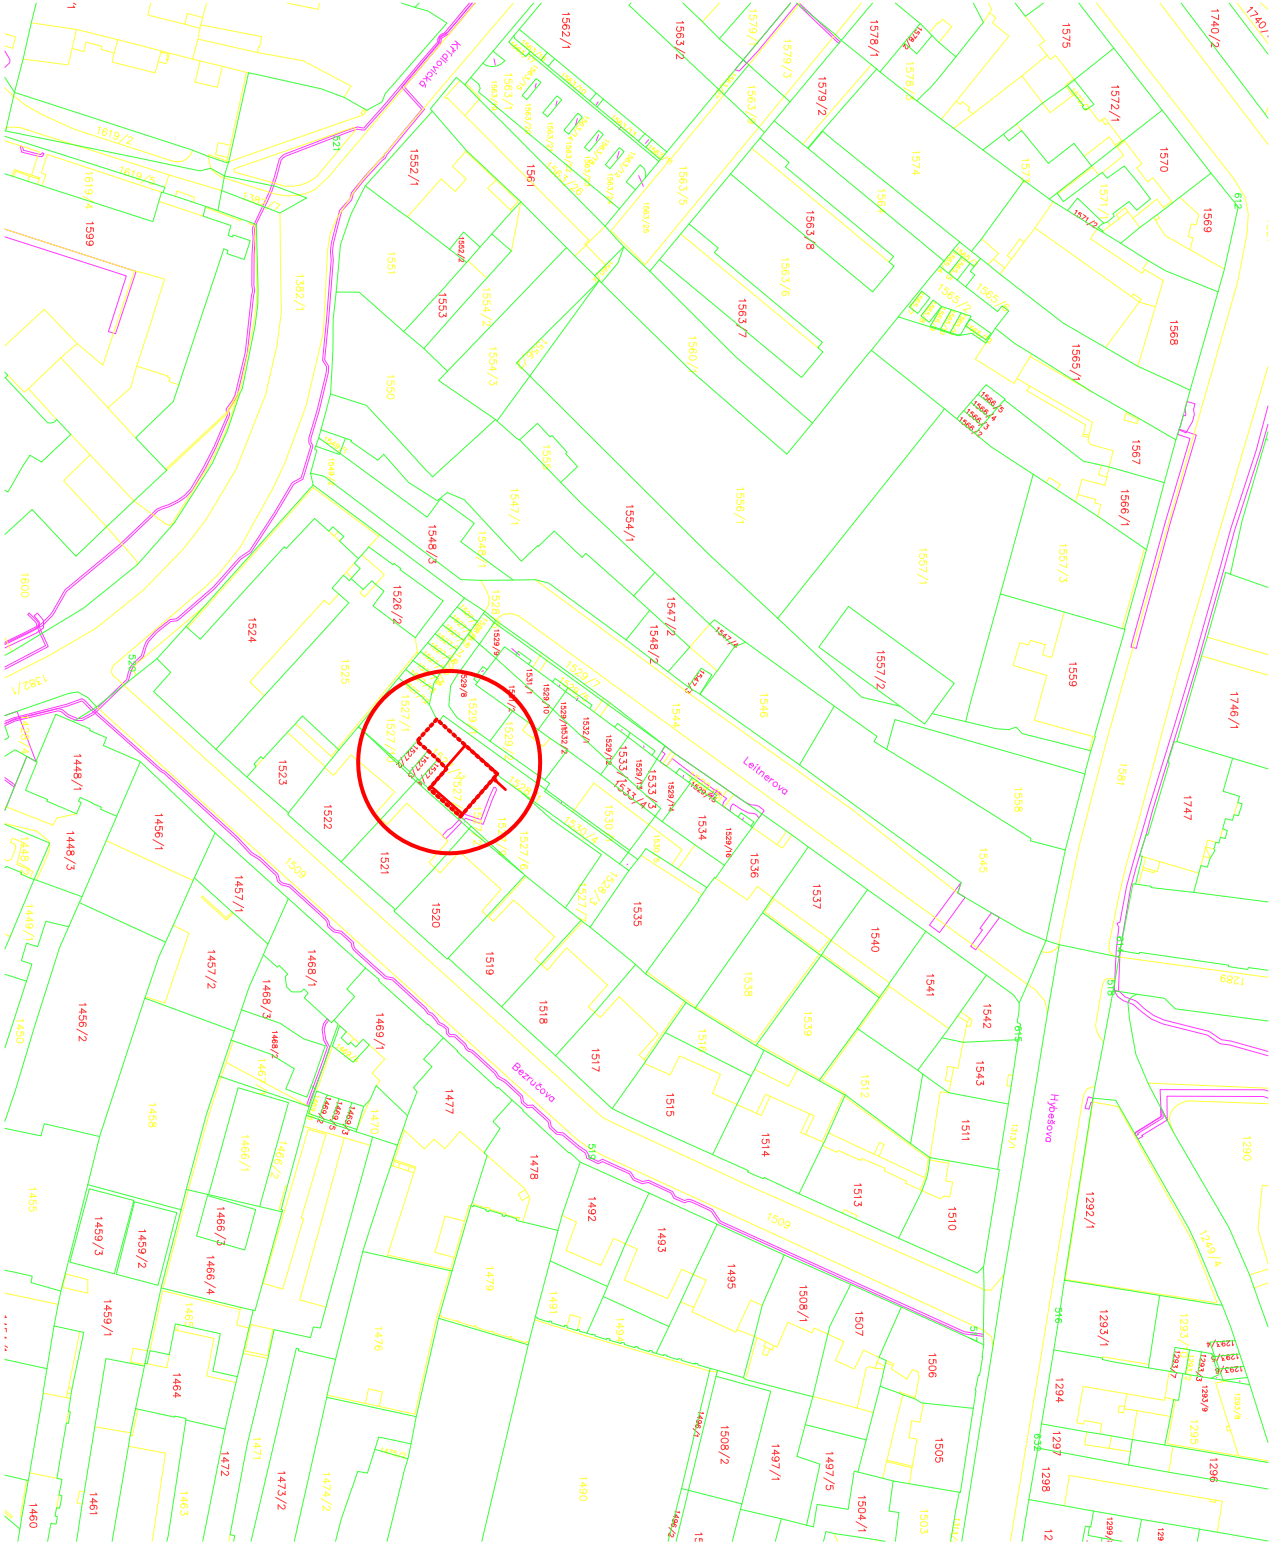
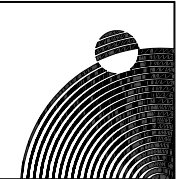


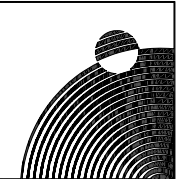

ŘEŠENÉ ÚZEMÍ
LEITNEROVA

Tato dokumentace je autorským dílem a může být užita výhradně k účelu na ní uvedenému a smluvně dohodnutému mezi autorem a objednatelem. Užití pro jiné účely, kopírování, reprodukce, nebo sežádání třetích osob s obsahem této dokumentace je možné jen v rozsahu smluvně dohodnutém.

stavba:		architekt:	
Stavební úpravy a nástavba budovy OKOL TSB Leitnerova p.č. 1527/11, Staré Brno, Brno, JM kraj		 MoonArch	
vypracoval:		autorizace:	
ING. PAVEL PRAŽÁK		 MoonArch	
kontroloval:		architekt:	
ING. PAVEL PRAŽÁK		ING. PETR NOVOTNÝ	
investor:		architekt:	
ING. PAVEL PRAŽÁK		ING. PETR NOVOTNÝ	
obsah:		architekt:	
TECHNICKÉ SÍTĚ BRNO, a.s., Barviřská 822/5, Zábřdovice, 602 00 Brno		ING. PETR NOVOTNÝ	
SITUACE ŠIRŠÍCH VZTAHŮ		ING. PETR NOVOTNÝ	
č. výkresu:	měřítka:	formát:	č. zakázky:
C.1	---	---	20024_45
stupeň:		datum:	
JDS		1/2021	
č. paré:		---	