


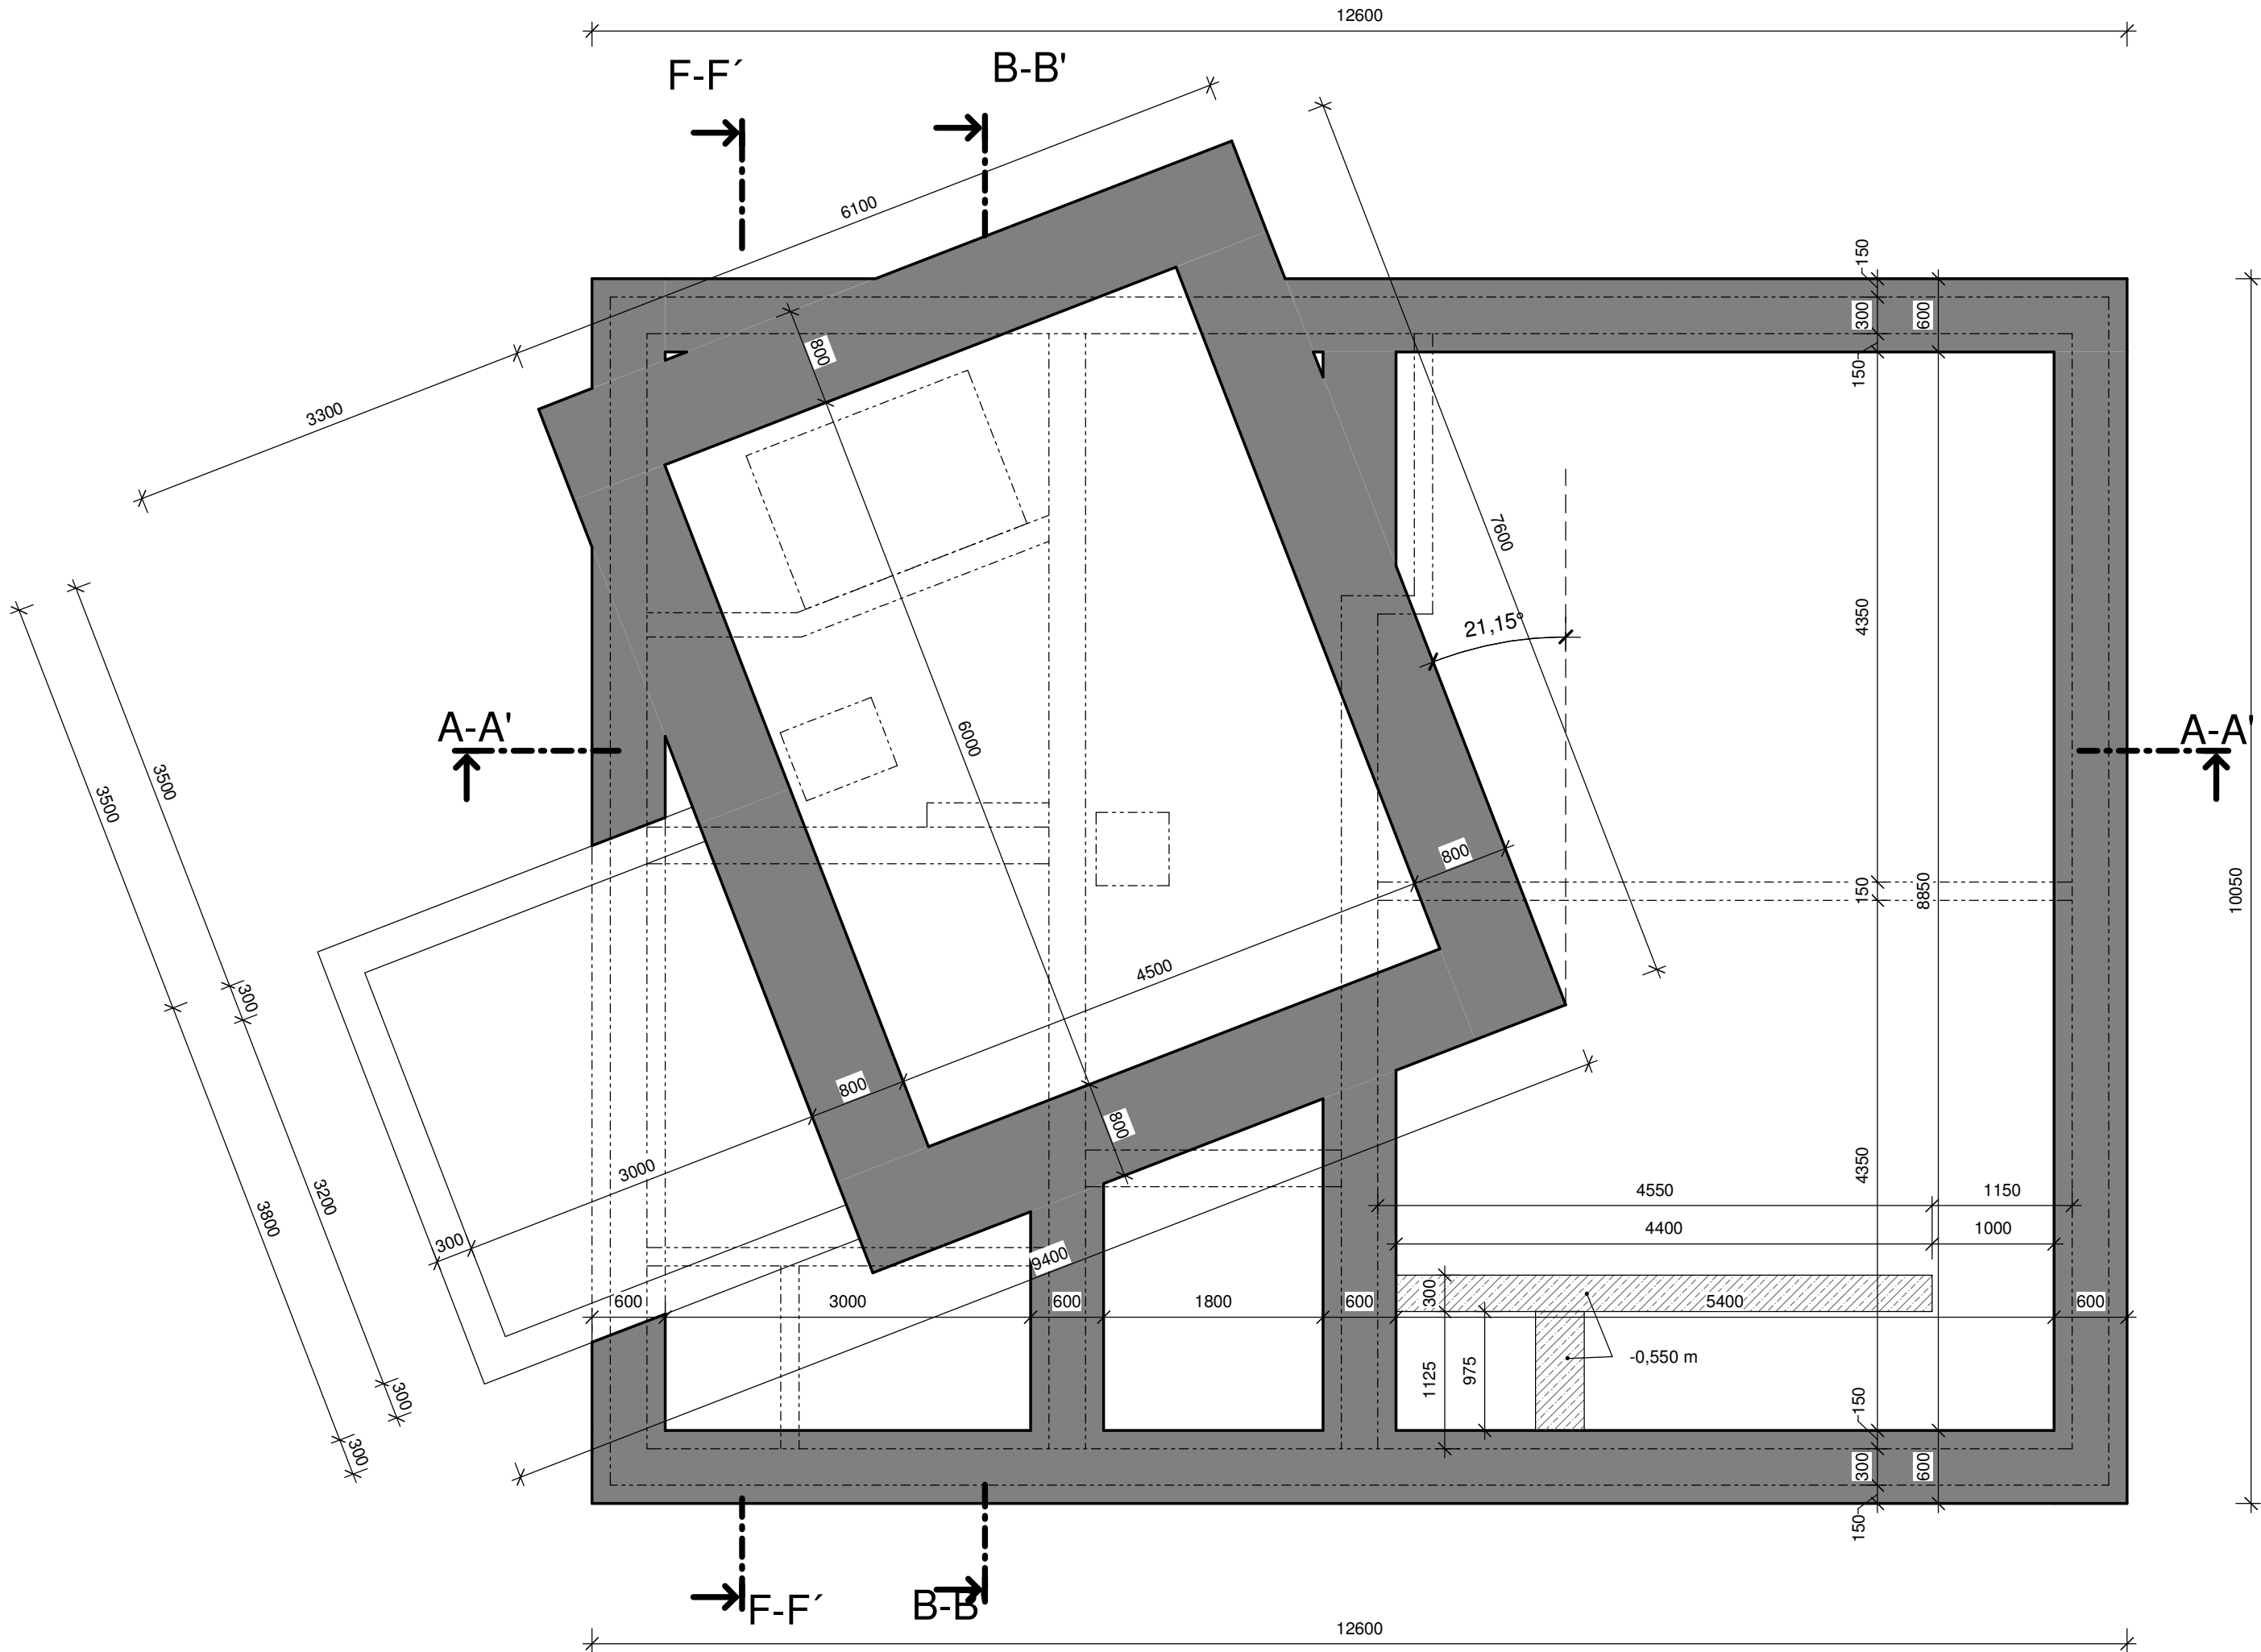


LEGENDA:

- PŮVODNÍ NEDOTČENÉ KONSTRUKCE
- BETON PROSTÝ

Tato dokumentace je autorským dílem a může být užitá výhradně k účelu na ní uvedenému a smluvně dohodnutému mezi autorem a objednatelem. Užití pro jiné účely, kopírování, reprodukce, nebo seznámení třetích osob s obsahem této dokumentace je možné jen v rozsahu smluvně dohodnutém

STAVBA						
STAVEBNÍ ÚPRAVY A NÁSTAVBA						
BUDOVA OKOL LEITNEROVA						
p.č. 1527/11, Staré Brno [610089]						
vypracoval:		kontroloval:		zodpovědný projektant:		
ING. PAVEL PRAŽÁK		ING. PAVEL PRAŽÁK		ING. JAN PIVEC		
obsah:						
TECHNICKÉ SÍTĚ BRNO, a.s., Barvířská 822/5, Zábrdovice 602 00 Brno						
obsah:						
Půdorys základů - nový stav						
č. výkresu:	měřítko:	formát:	č. zakázky:	stupeň:	datum:	č. paré:
D.1.1. b-102	1:50	3xA4	č. 20024_45	JDS	1/2021	

architekt:

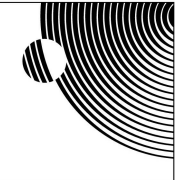
MoonArch

autorizace:

