


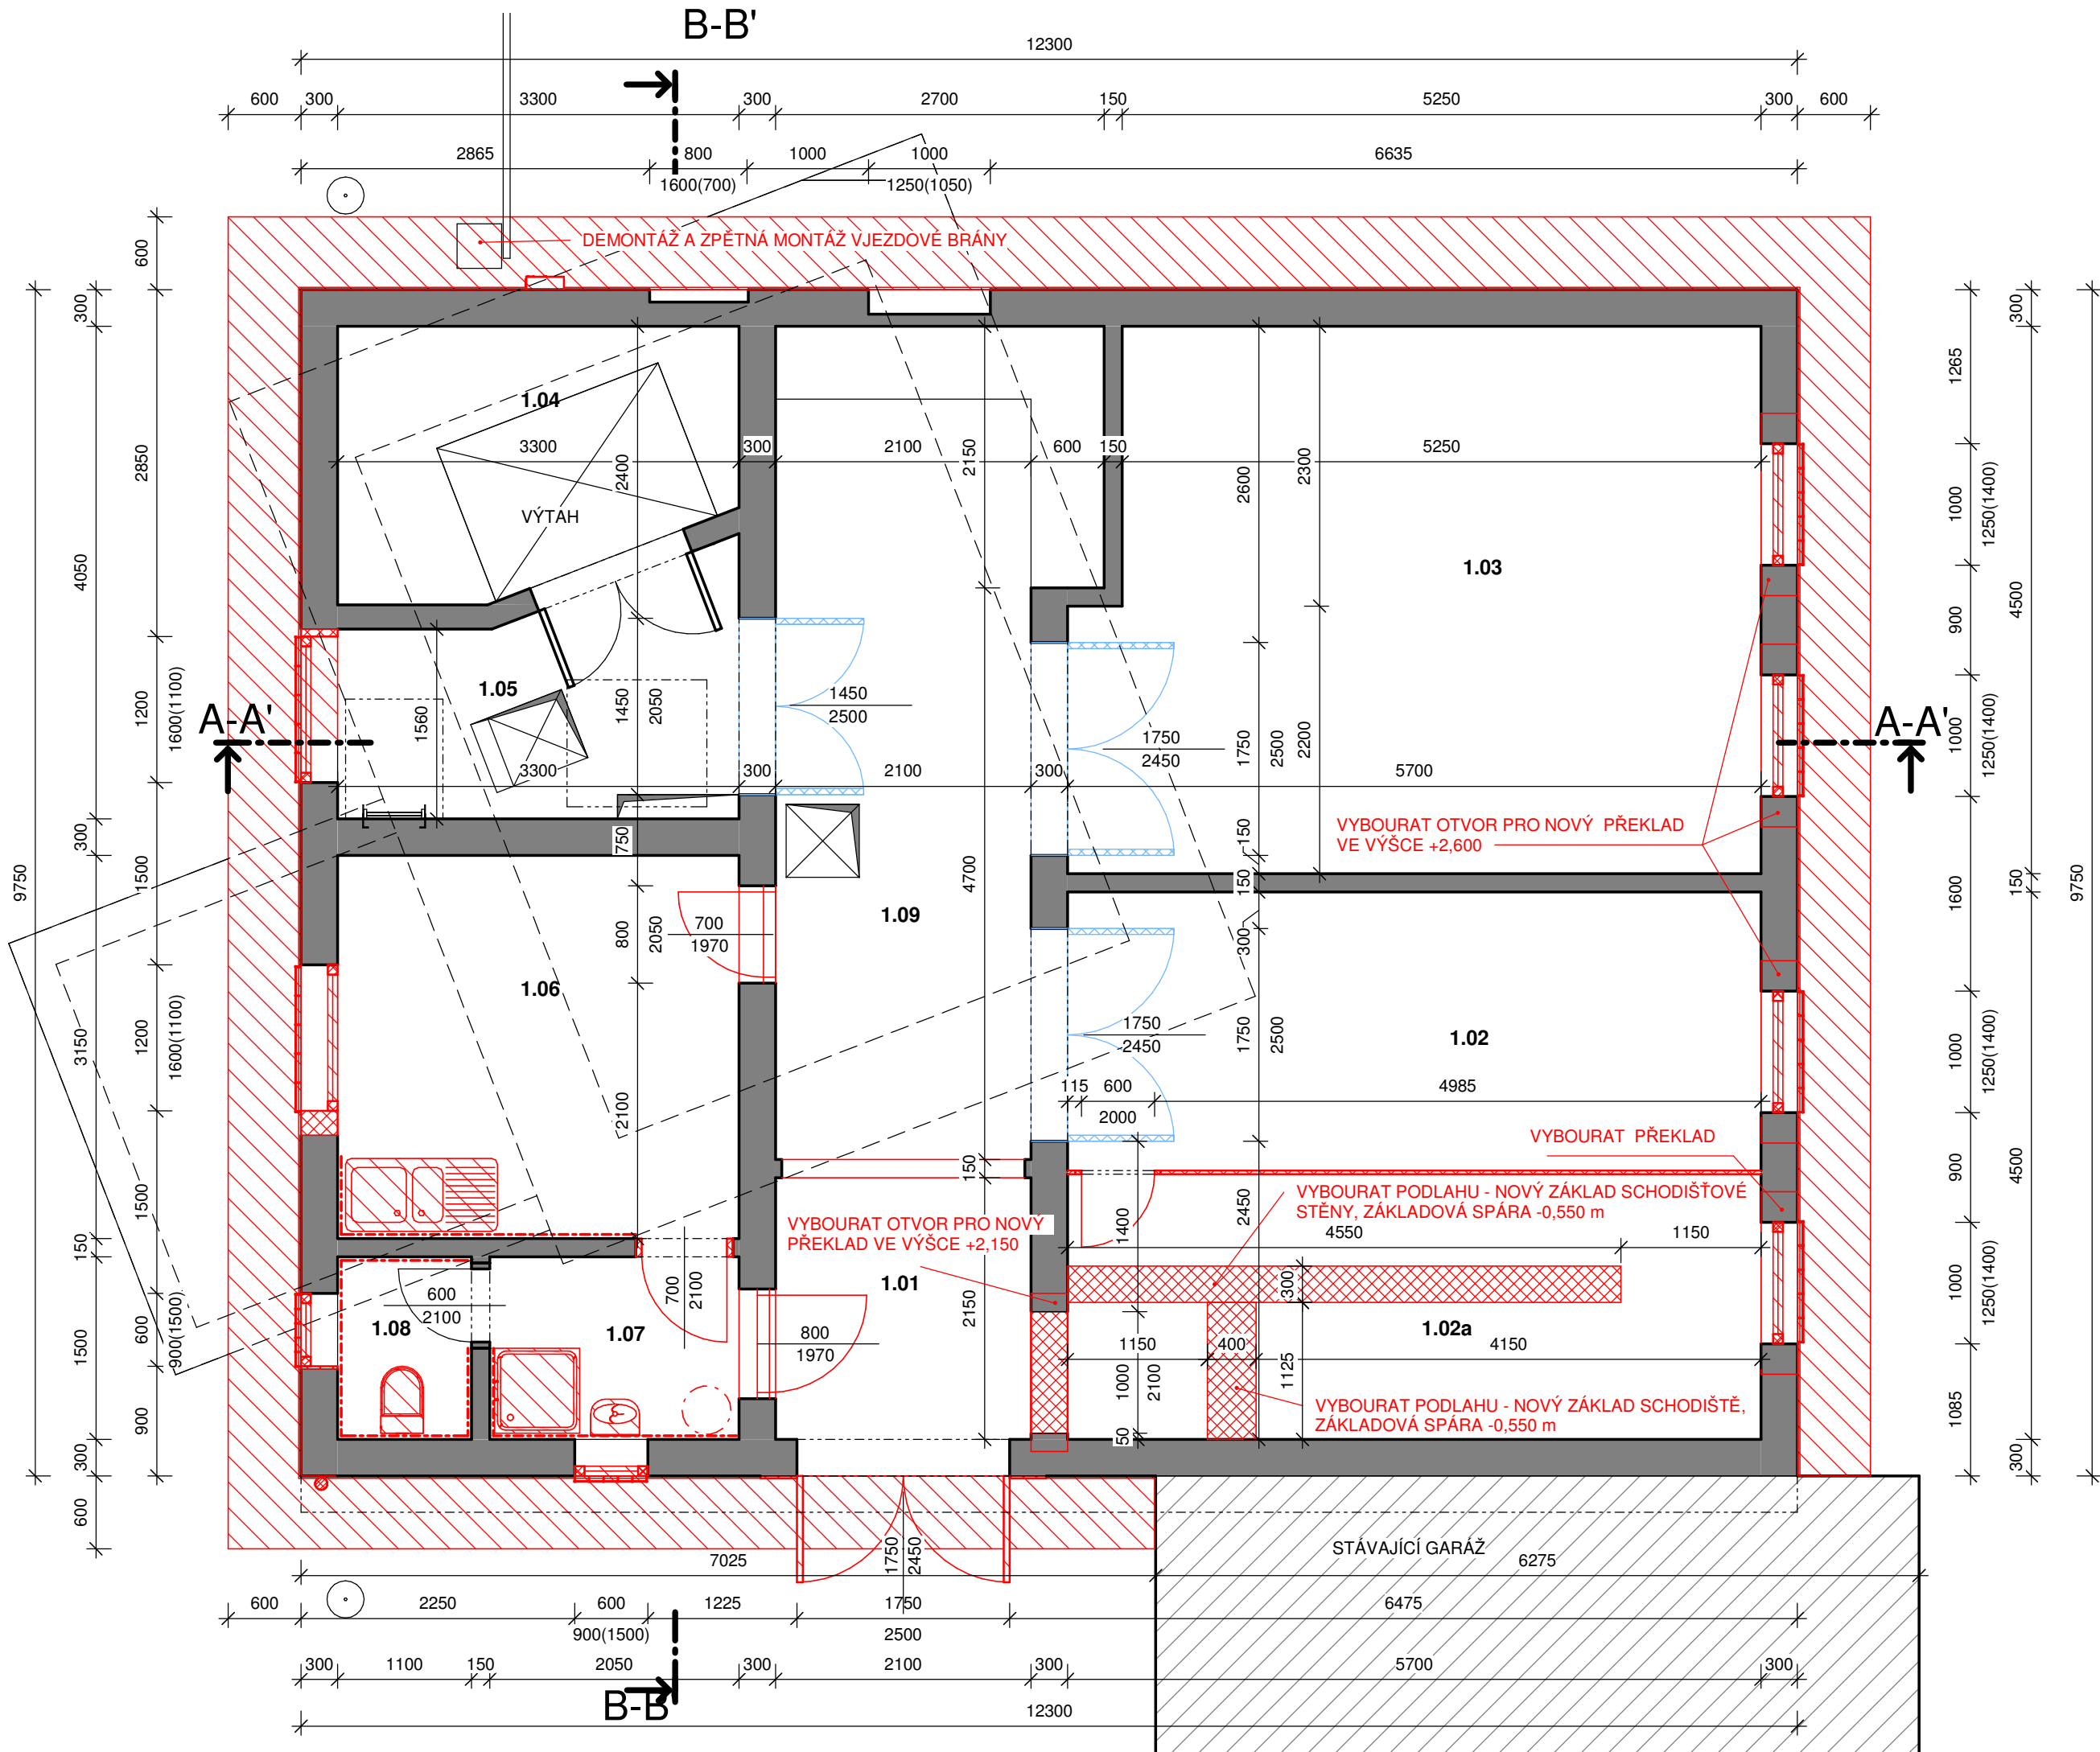

Místnosti 1.NP-původní stav						
Číslo	Název	Plocha	Povrchová úprava podlahy	Povrchová úprava stropu	Povrchová úprava stěny	Poznámka
1.01	Zádvěří	4,5 m²	betonová podlaha	štuková omítka+malba	štuková omítka+malba	
1.02	Sklad kabeláže	13,1 m²	betonová podlaha	štuková omítka+malba	štuková omítka+malba	
1.02b	Sklad	12,4 m²	betonová podlaha	štuková omítka+malba	štuková omítka+malba	
1.03	Dílna	24,6 m²	betonová podlaha	štuková omítka+malba	štuková omítka+malba	
1.04	Výtah	6,7 m²	betonová podlaha	štuková omítka+malba	štuková omítka+malba	
1.05	Výťahová chodba	5,9 m²	betonová podlaha	štuková omítka+malba	štuková omítka+malba	
1.06	Kuchyň	10,4 m²	betonová podlaha	štuková omítka+malba	štuková omítka+malba	keramická dlažba za linkou
1.07	Koupelna	3,1 m²	betonová podlaha	štuková omítka+malba	štuková omítka+malba	keramická dlažba do výšky dveří
1.08	WC	1,7 m²	betonová podlaha	štuková omítka+malba	štuková omítka+malba	keramická dlažba v=150mm
1.09	Chodba	15,7 m²	betonová podlaha	štuková omítka+malba	štuková omítka+malba	
Celkový součet:: 10		98,1 m²				

LEGENDA:

- BOURANÉ KONSTRUKCE
- REPASE
- PŮVODNÍ NEDOTČENÉ KONSTRUKCE

Tato dokumentace je autorským dílem a může být použita výhradně k účelu na ní uvedenému a smluvně dohodnutému mezi autorem a objednatelem. Užití pro jiné účely, kopírování, reprodukce, nebo seznámení třetích osob s obsahem této dokumentace je možné jen v rozsahu smluvně dohodnutém

STAVBA:		architekt:	
vypracoval:		autorizace:	
obsah:		MoonArch	
obsah:		Půdorys 1.NP - bourací práce	
č. výkresu:		č. paré:	
D.1.1. b-103		1:50	
mřítko:		3xA4	
formát:		20024_45	
č. zakázky:		JDS	
stupně:		1/2021	
datum:			