


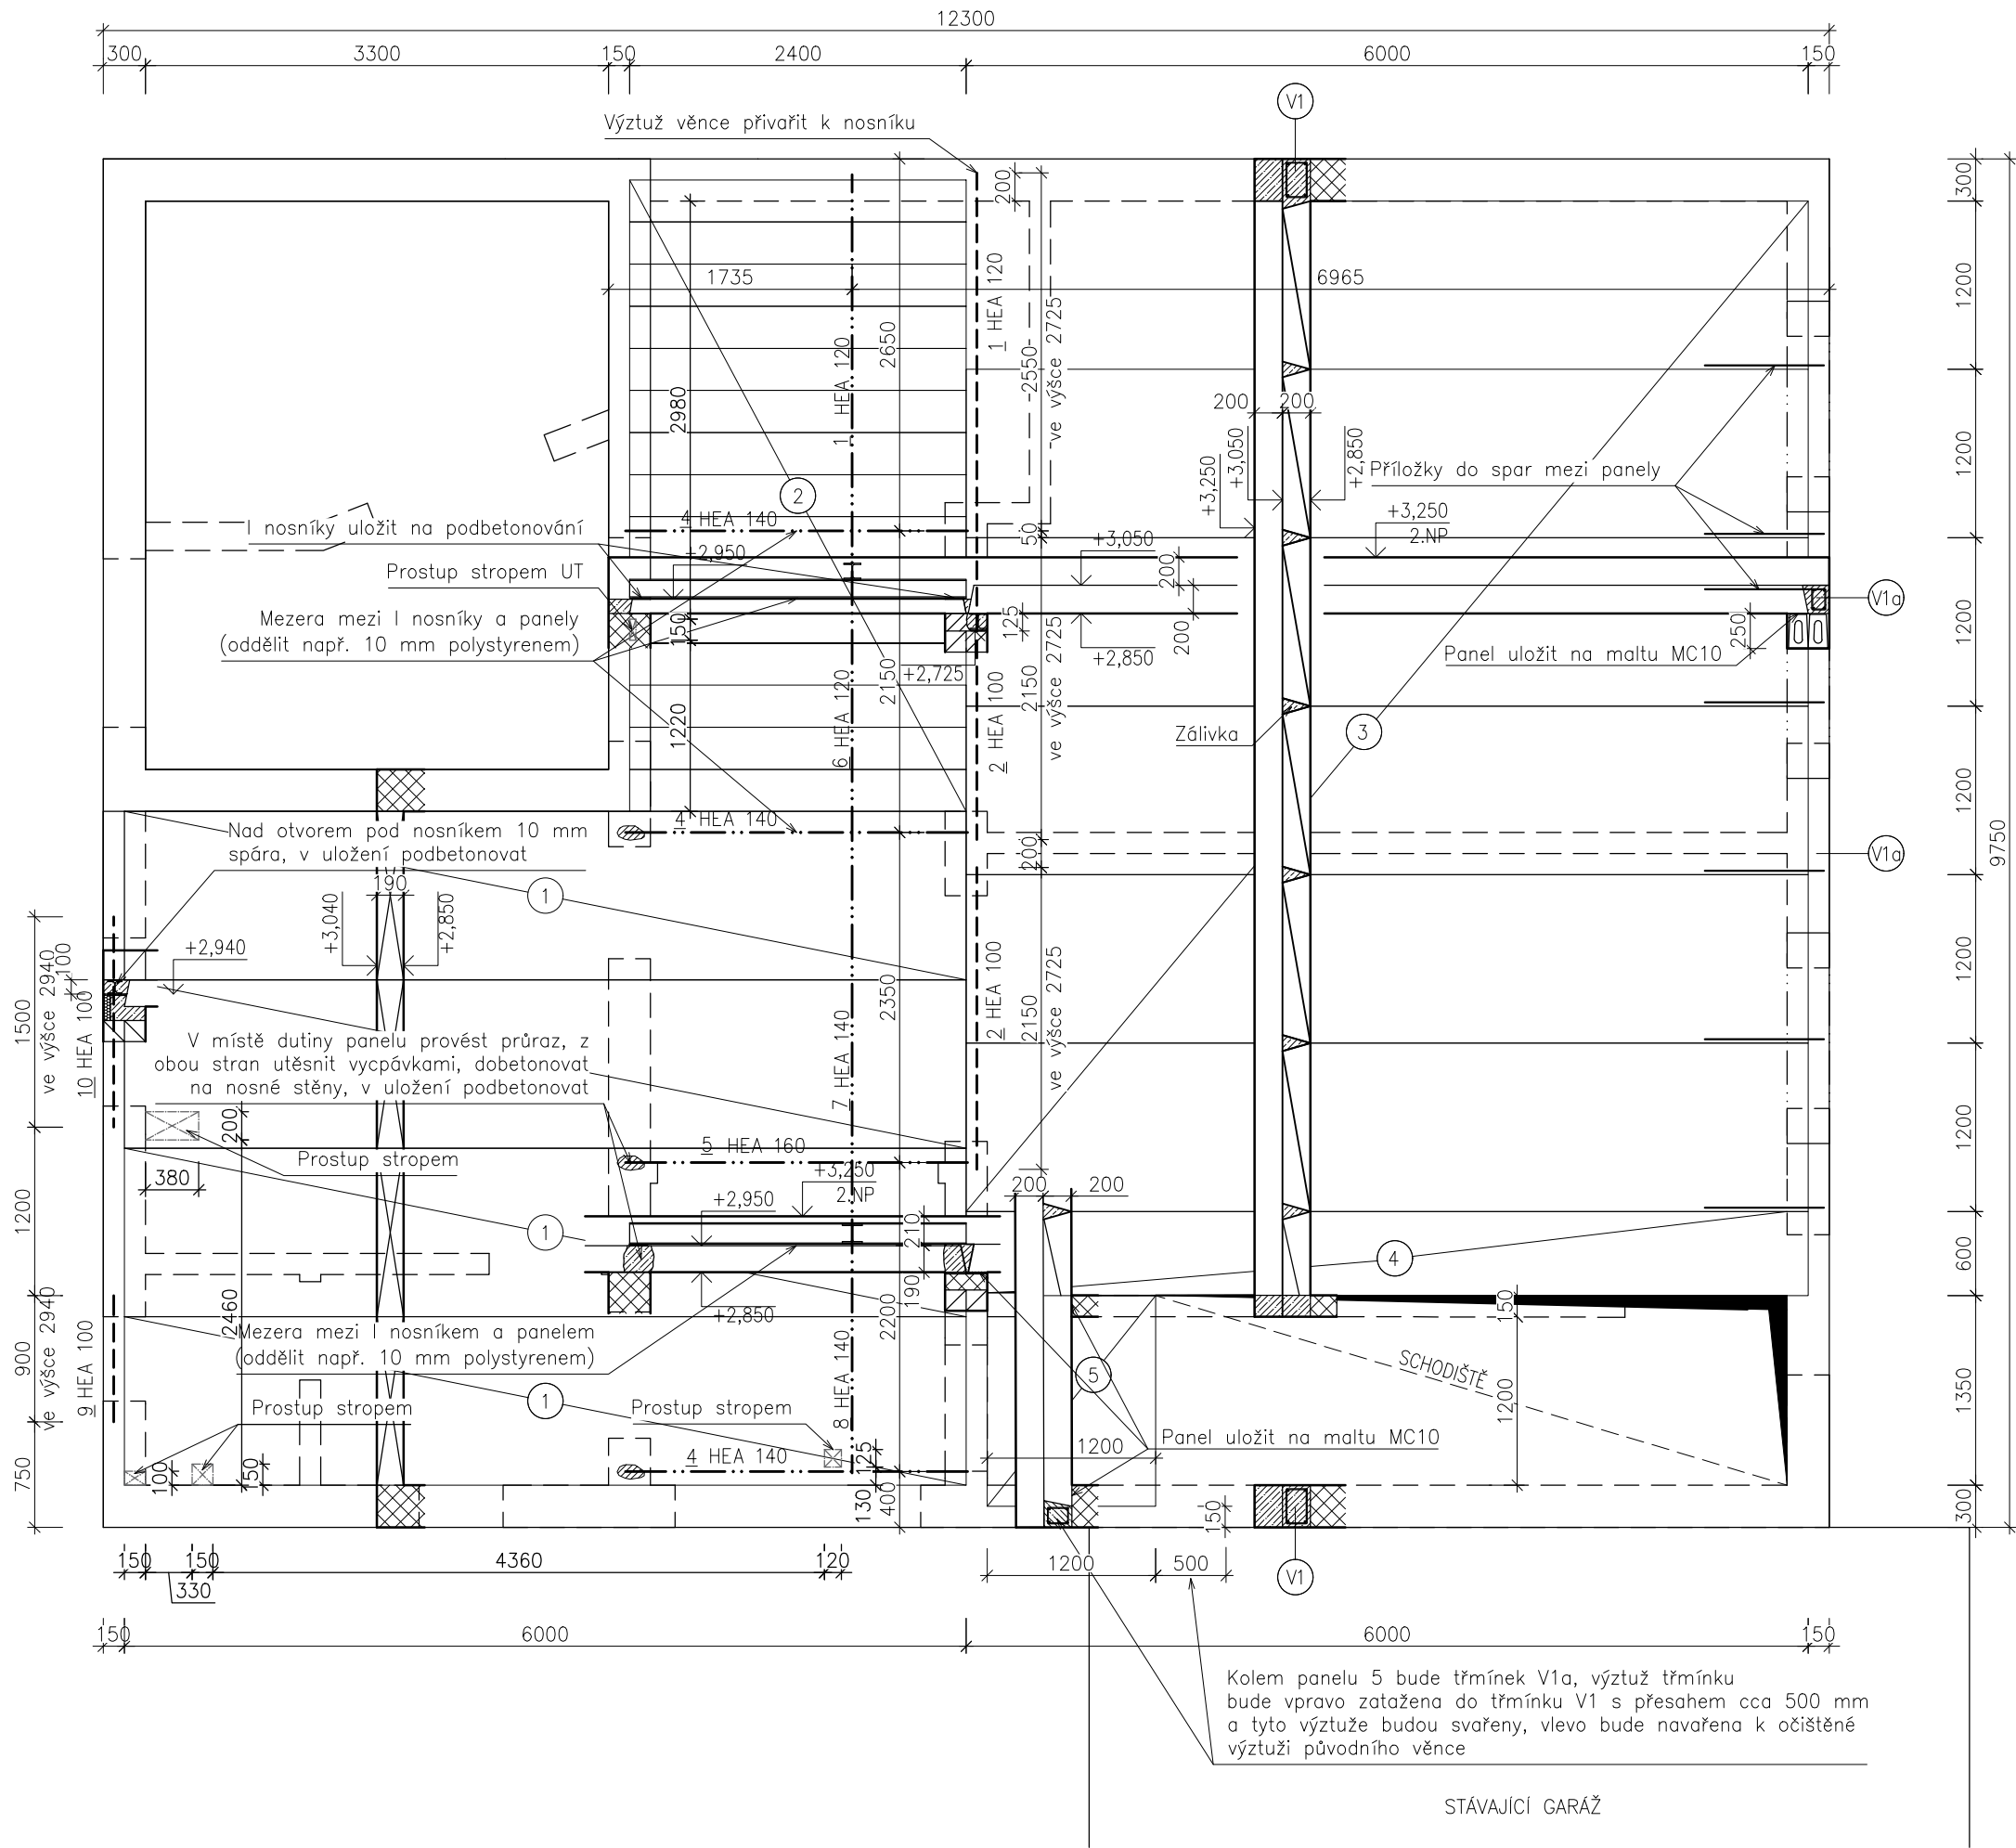

LEGENDA PANELŮ

OZN.	POČET	NÁZEV	TYP PRVKU	ROZMĚR mm (VxŠxD)	HMOTNOST (kg)	POZNÁMKA
1	12	stropní panel předpjatý	PPD 15–120/600	190x1190x5980 mm	1717 kg	stávající panel
2	15	stropní panel	PZD 238–30/240	100x290x2380 mm	167 kg	stávající panel
3	6	stropní panel	PPD 600/205	200x1190x6000 mm	1776 kg	nový panel
4	1	stropní panel	PPD 600/205	200x600x6000 mm	888 kg	nový panel–řezaný
5	1	stropní panel	PPD 600/205	200x1190x1500 mm	444 kg	nový panel

LEGENDA OCELOVÝCH PRVKŮ STROPU 1.NP

OZN.	POČET	NÁZEV	DĚLKA [mm]	POZNÁMKA
1	2	HEA 120	2550	
2	2	HEA 100	2150	
4	3	HEA 140	2500	
5	1	HEA 160	2500	
6	1	HEA 120	2150	
7	1	HEA 140	2350	
8	1	HEA 140	2200	
9	1	HEA 100	1000	
10	1	HEA 100	1600	


Legenda neobsahuje prvky betonářské výztuže

Pozn:

112.1 Detaily ocelových prvků viz statika D.1.2

REVIZE A - úprava prostupů 4/2024

Tato dokumentace je autorským dílem a může být užitá výhradně k účelu na ní uvedenému a smluvně dohodnutému mezi autorem a objednatelem. Užití pro jiné účely, kopírování, reprodukce, nebo seznámení třetích osob s obsahem této dokumentace je možné jen v rozsahu smluvně dohodnutém.

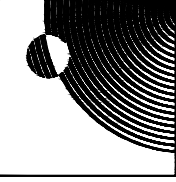stavba:	STAVEBNÍ ÚPRAVY A NÁSTAVBA BUDOVA OKOL LEITNEROVA p.č. 1527/11, Staré Brno [610089]					
vypracoval:	ING. PAVEL PRAŽÁK		kontroloval:	ING. PAVEL PRAŽÁK		
investor:	TECHNICKÉ SÍTĚ BRNO, a.s., Barvířská 822/5, Zábřdovice 602 00 BRNO					
obsah:	Půdorys stropu nad 1.NP - nový stav					
č. výkresu:	D.1.1. b-106 Rev. A	měřítko:	1:50	formát:	3xA4	
č. zakázky:	20024_45	stůpeň:	DPS/DZS	datum:	1/2021	
č. paré:						
architekt:	 MoonArch					
autorizace:	