


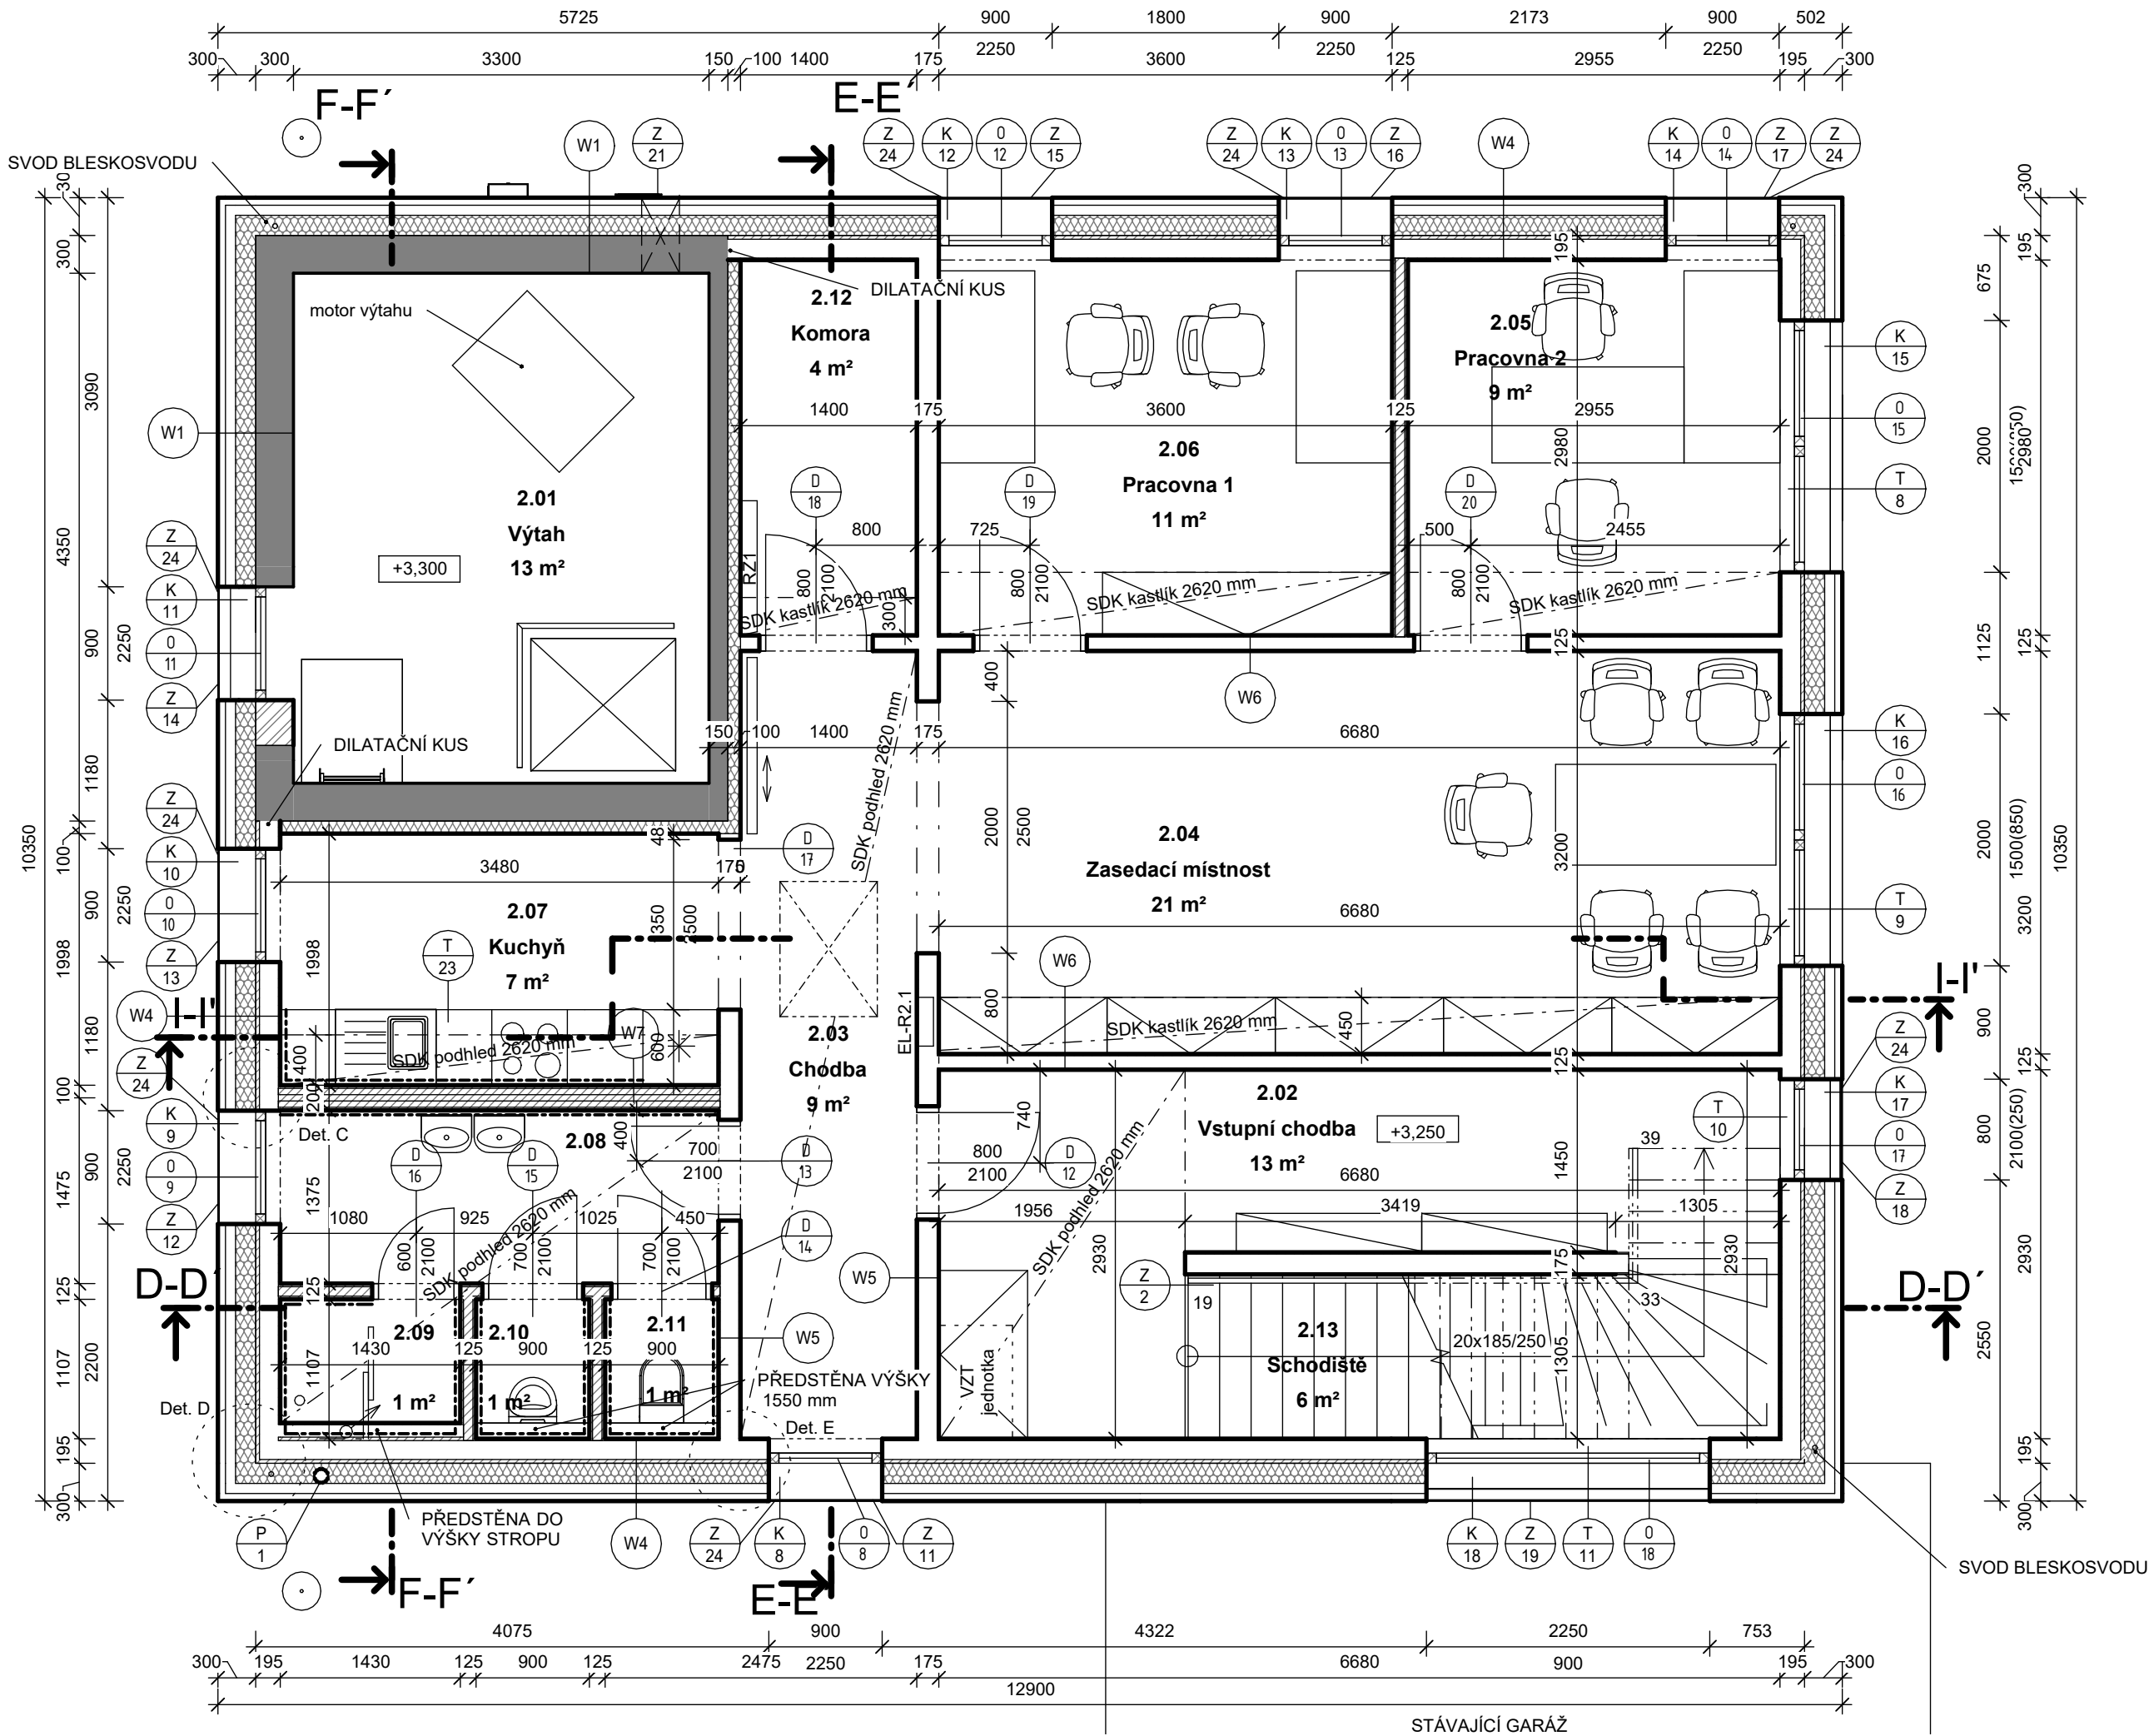

Místnosti 2.NP-nový stav							
Číslo	Název	Plocha	Povrchová úprava podlahy	Skladba	Povrchová úprava stropu	Povrchová úprava stěny	Poznámka
2.01	Výtah	13,4 m²	betonová podlaha	-	štuková omítka+malba	štuková omítka+malba	
2.02	Vstupní chodba	12,8 m²	vinylová podlaha	F1	SDK+malba	SDK+malba	vinylový sokl v=100mm
2.03	Chodba	8,8 m²	vinylová podlaha	F1	SDK+malba	SDK+malba	vinylový sokl v=100mm
2.04	Zasedací místnost	21,4 m²	vinylová podlaha	F1	SDK+malba	SDK+malba	vinylový sokl v=100mm
2.05	Pracovna 2	8,8 m²	vinylová podlaha	F1	SDK+malba	SDK+malba	vinylový sokl v=100mm
2.06	Pracovna 1	10,7 m²	vinylová podlaha	F1	SDK+malba	SDK+malba	vinylový sokl v=100mm
2.07	Kuchyň	7,0 m²	vinylová podlaha	F1	SDK+malba	SDK+malba	vinylový sokl v=100mm, ker. dlažba za kuch. linkou
2.08	Koupelna	4,8 m²	keramická dlažba	F2	SDK+malba	SDK+malba	keramická dlažba do výšky dveří
2.09	Sprcha	1,4 m²	keramická dlažba	F2	SDK+malba	SDK+malba	keramická dlažba v=1500mm
2.10	Pisoár	0,9 m²	keramická dlažba	F2	SDK+malba	SDK+malba	keramická dlažba v=1500mm
2.11	WC	0,9 m²	keramická dlažba	F2	SDK+malba	SDK+malba	keramická dlažba v=1500mm
2.12	Komora	4,2 m²	vinylová podlaha	F1	SDK+malba	SDK+malba	vinylový sokl v=100mm
2.13	Schodiště	6,2 m²	dřevěné nášlapy	F5	SDK+malba	SDK+malba	
Celkový součet:: 13		101,1 m²					

LEGENDA:


- PŮVODNÍ NEDOTČENÉ KONSTRUKCE
- NOSNÁ KONSTRUKCE Z TENKOSTĚNNÝCH OCELOVÝCH PROFILŮ
- TEPELNÁ IZOLACE-MINERÁLNÍ VLNA
- SDK PŘÍČKY
- ZDIVO CIHELNÉ

Pozn. Stavební připravenost prostupů viz výkre stavební připravenosti VZT - D.1.4.3.5

REVIZE A - úprava podhledů 4/2024

Tato dokumentace je autorským dílem a m ůže být užitá výhradně k účelu na ní uvedenému a smluvně dohodnutému mezi autorem a objednatelem. Užití pro jiné účely, kopírování, reprodukce, nebo seznámení třetích osob s obsahem této dokumentace je možné jen v rozsahu smluvně dohodnutém

STAVBA		STAVEBNÍ ÚPRAVY A NÁSTAVBA						architekt:	
		BUDOVA OKOL LEITNEROVA						MoonArch	
		p.č. 1527/22 a 1528/8, Staré Brno [610089]							
vypracoval		ING. TOMÁŠ KRAHULA		kontroloval		ING. TOMÁŠ KRAHULA		zodpovědný projektant	
obsah:		TECHNICKÉ SÍTĚ BRNO, a.s., Barvířská 822/5, Zábrdovice 602 00 Brno							
obsah:		Půdorys 2.NP - nový stav							
č. výkresu:		D.1.1. b-108 Rev. A		měřítko:		1:50		formát:	
						3xA4		č. zakázky:	
								20024_45	
								stupeň:	
								JDS	
								datum:	
								4/2024	
								č. paré:	

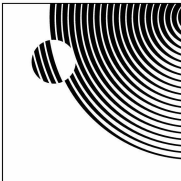

autorizace:

