


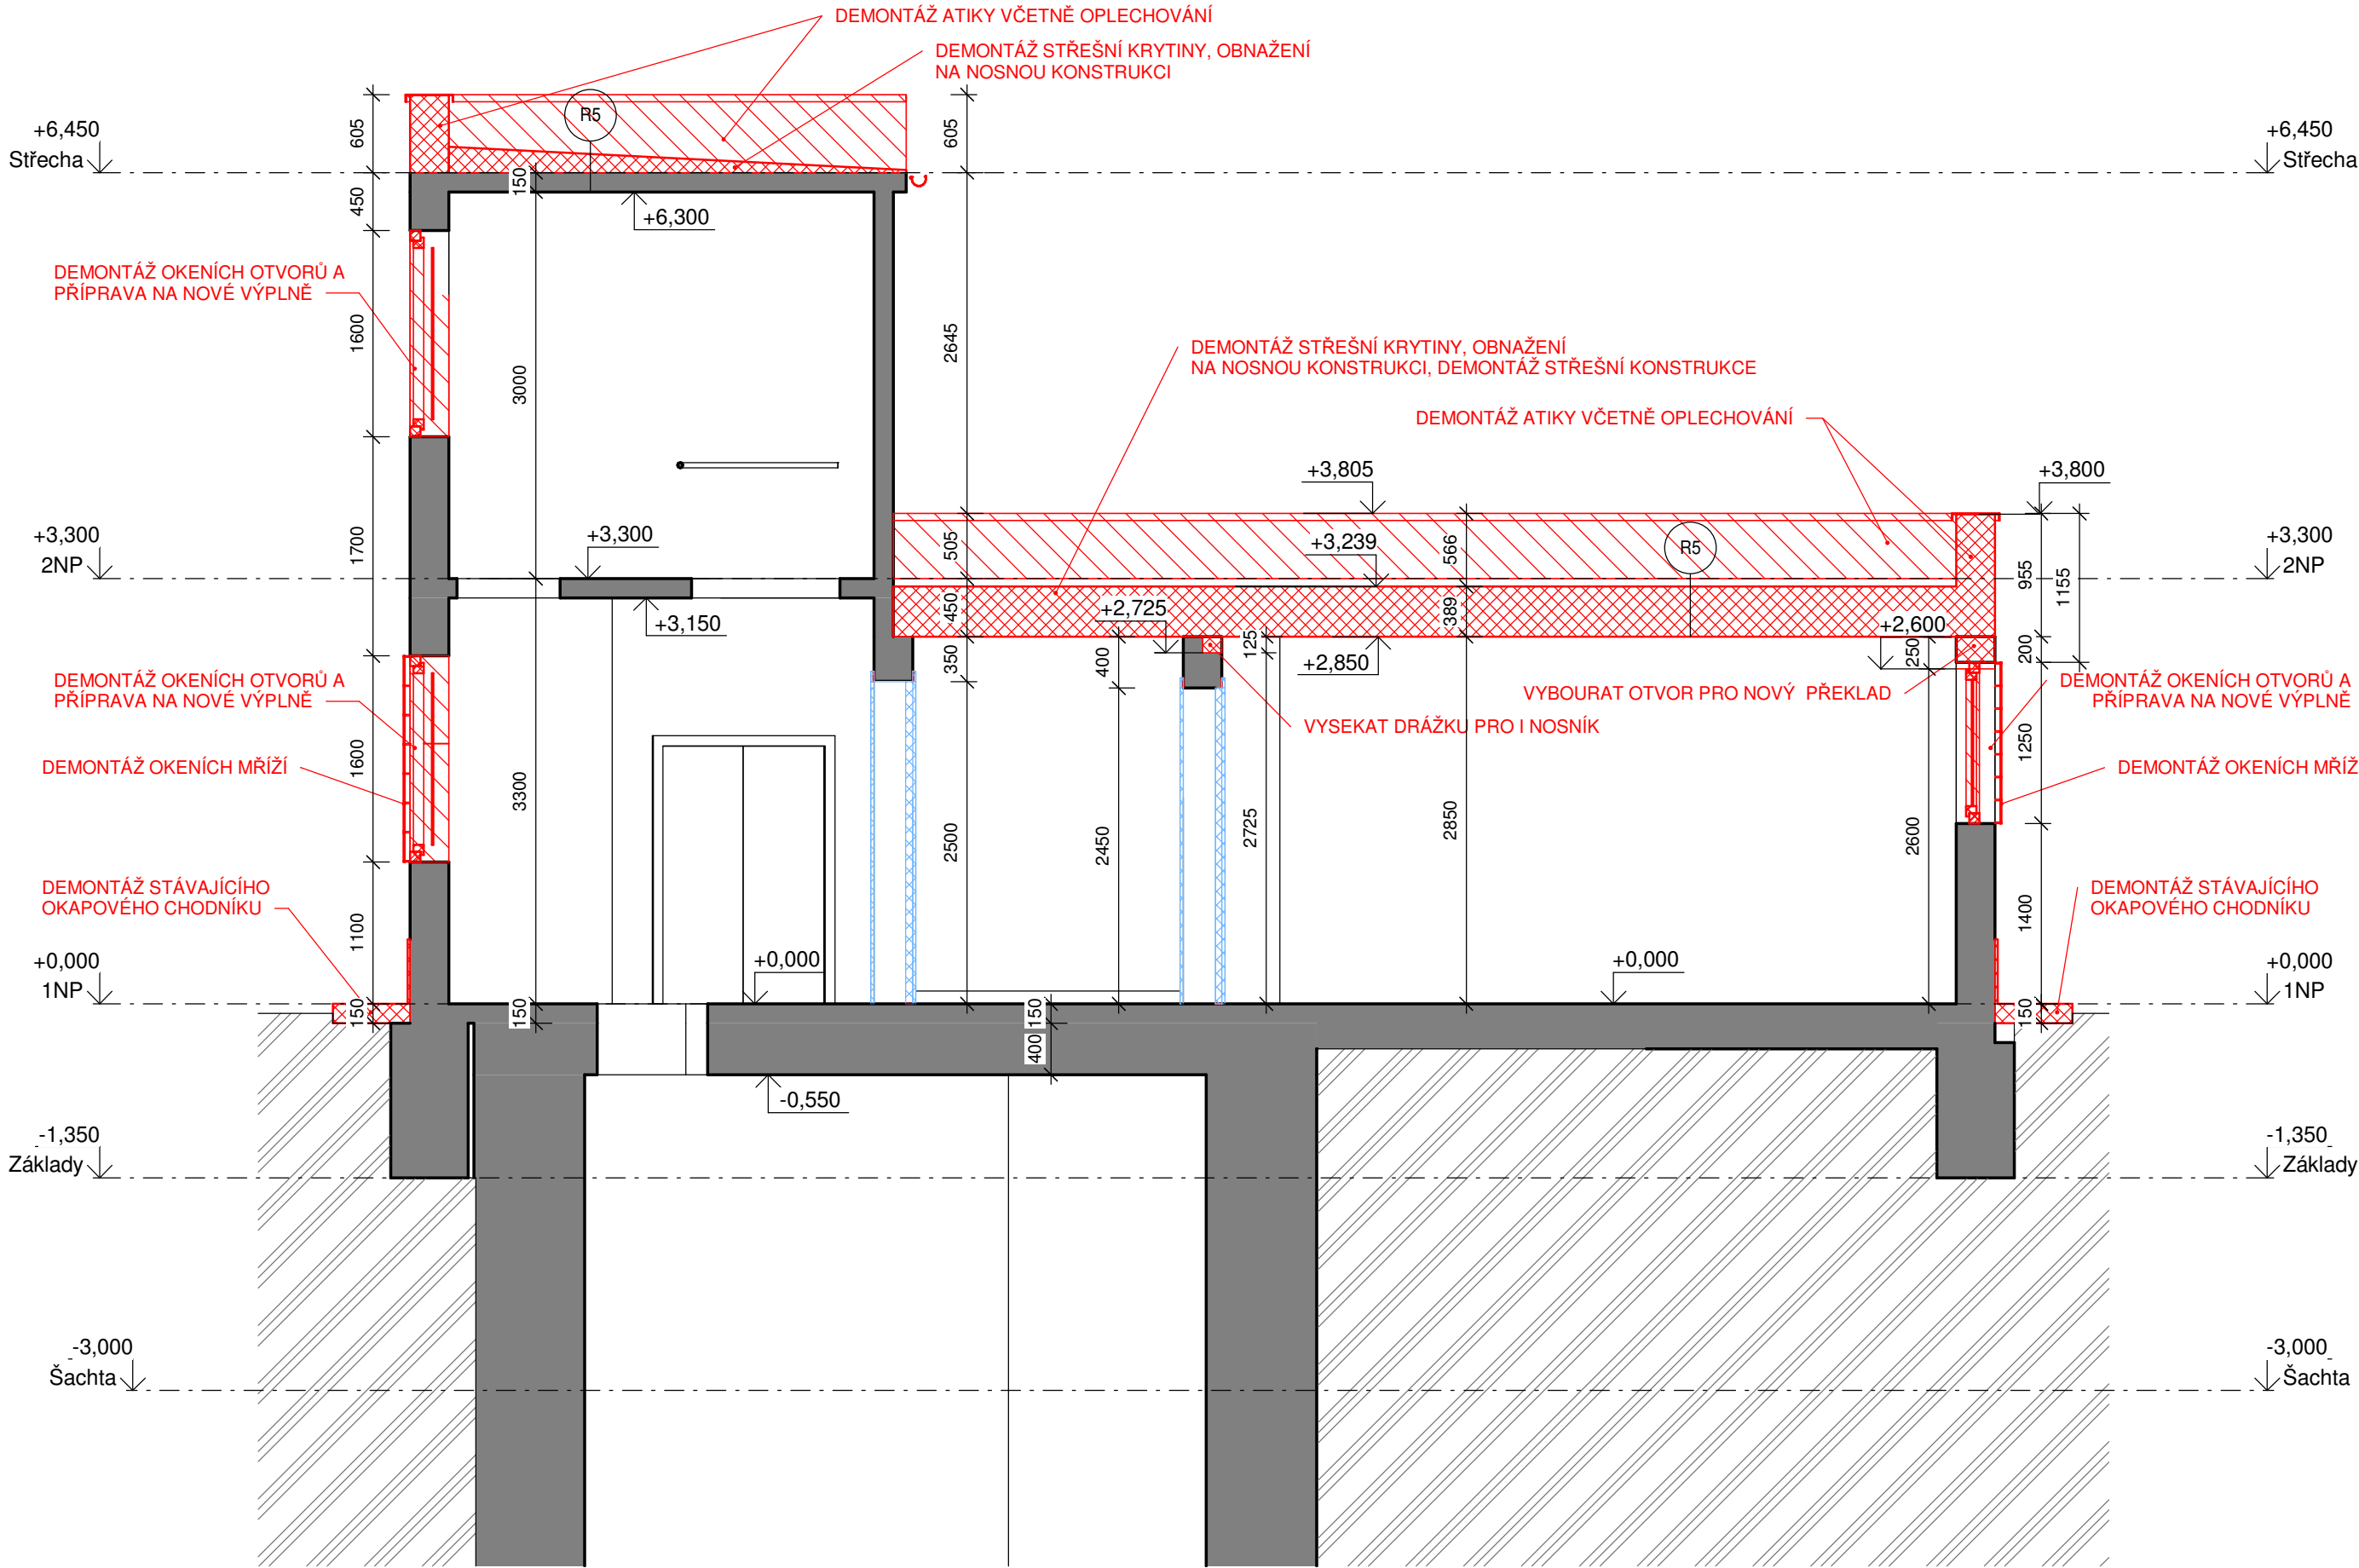

LEGENDA:

- BOURANÉ KONSTRUKCE
- REPASE
- PŮVODNÍ NEDOTČENÉ KONSTRUKCE
- PŮVODNÍ ZEMINA

Skladba střechy R5:

- Asfaltová bitumenová hydroizolace
 - Lehčený spádový beton
 - Skládaný strop Spiroll
 - Stávající vnitřní omítka
- 2x 4 mm

50 - 250 mm

200 mm

15 mm

Tato dokumentace je autorským dílem a může být použita výhradně k účelu na ní uvedenému a smluvně dohodnutému mezi autorem a objednatelem. Užití pro jiné účely, kopírování, reprodukce, nebo seznámení třetích osob s obsahem této dokumentace je možné jen v rozsahu smluvně dohodnutém

STAVBA:		architekt:			
STAVEBNÍ ÚPRAVY A NÁSTAVBA		MoonArch			
BUDOVA OKOL LEITNEROVA		autorizace:			
p.č. 1527/11, Staré Brno [610089]					
vypracoval:	ING. PAVEL PRAŽÁK	kontroloval:	ING. PAVEL PRAŽÁK	zodpovědný projektant:	ING. JAN PIVEC
obsah:	TECHNICKÉ SÍTĚ BRNO, a.s., Barvířská 822/5, Zábřovice 602 00 Brno				
obsah:	Řez A-A' - bourané konstrukce				
č. výkresu:	D.1.1.	měřítko:	1:50	formát:	3xA4
č. zakázky:	20024_45	stupeň:	JDS	datum:	1/2021
č. paré:					