


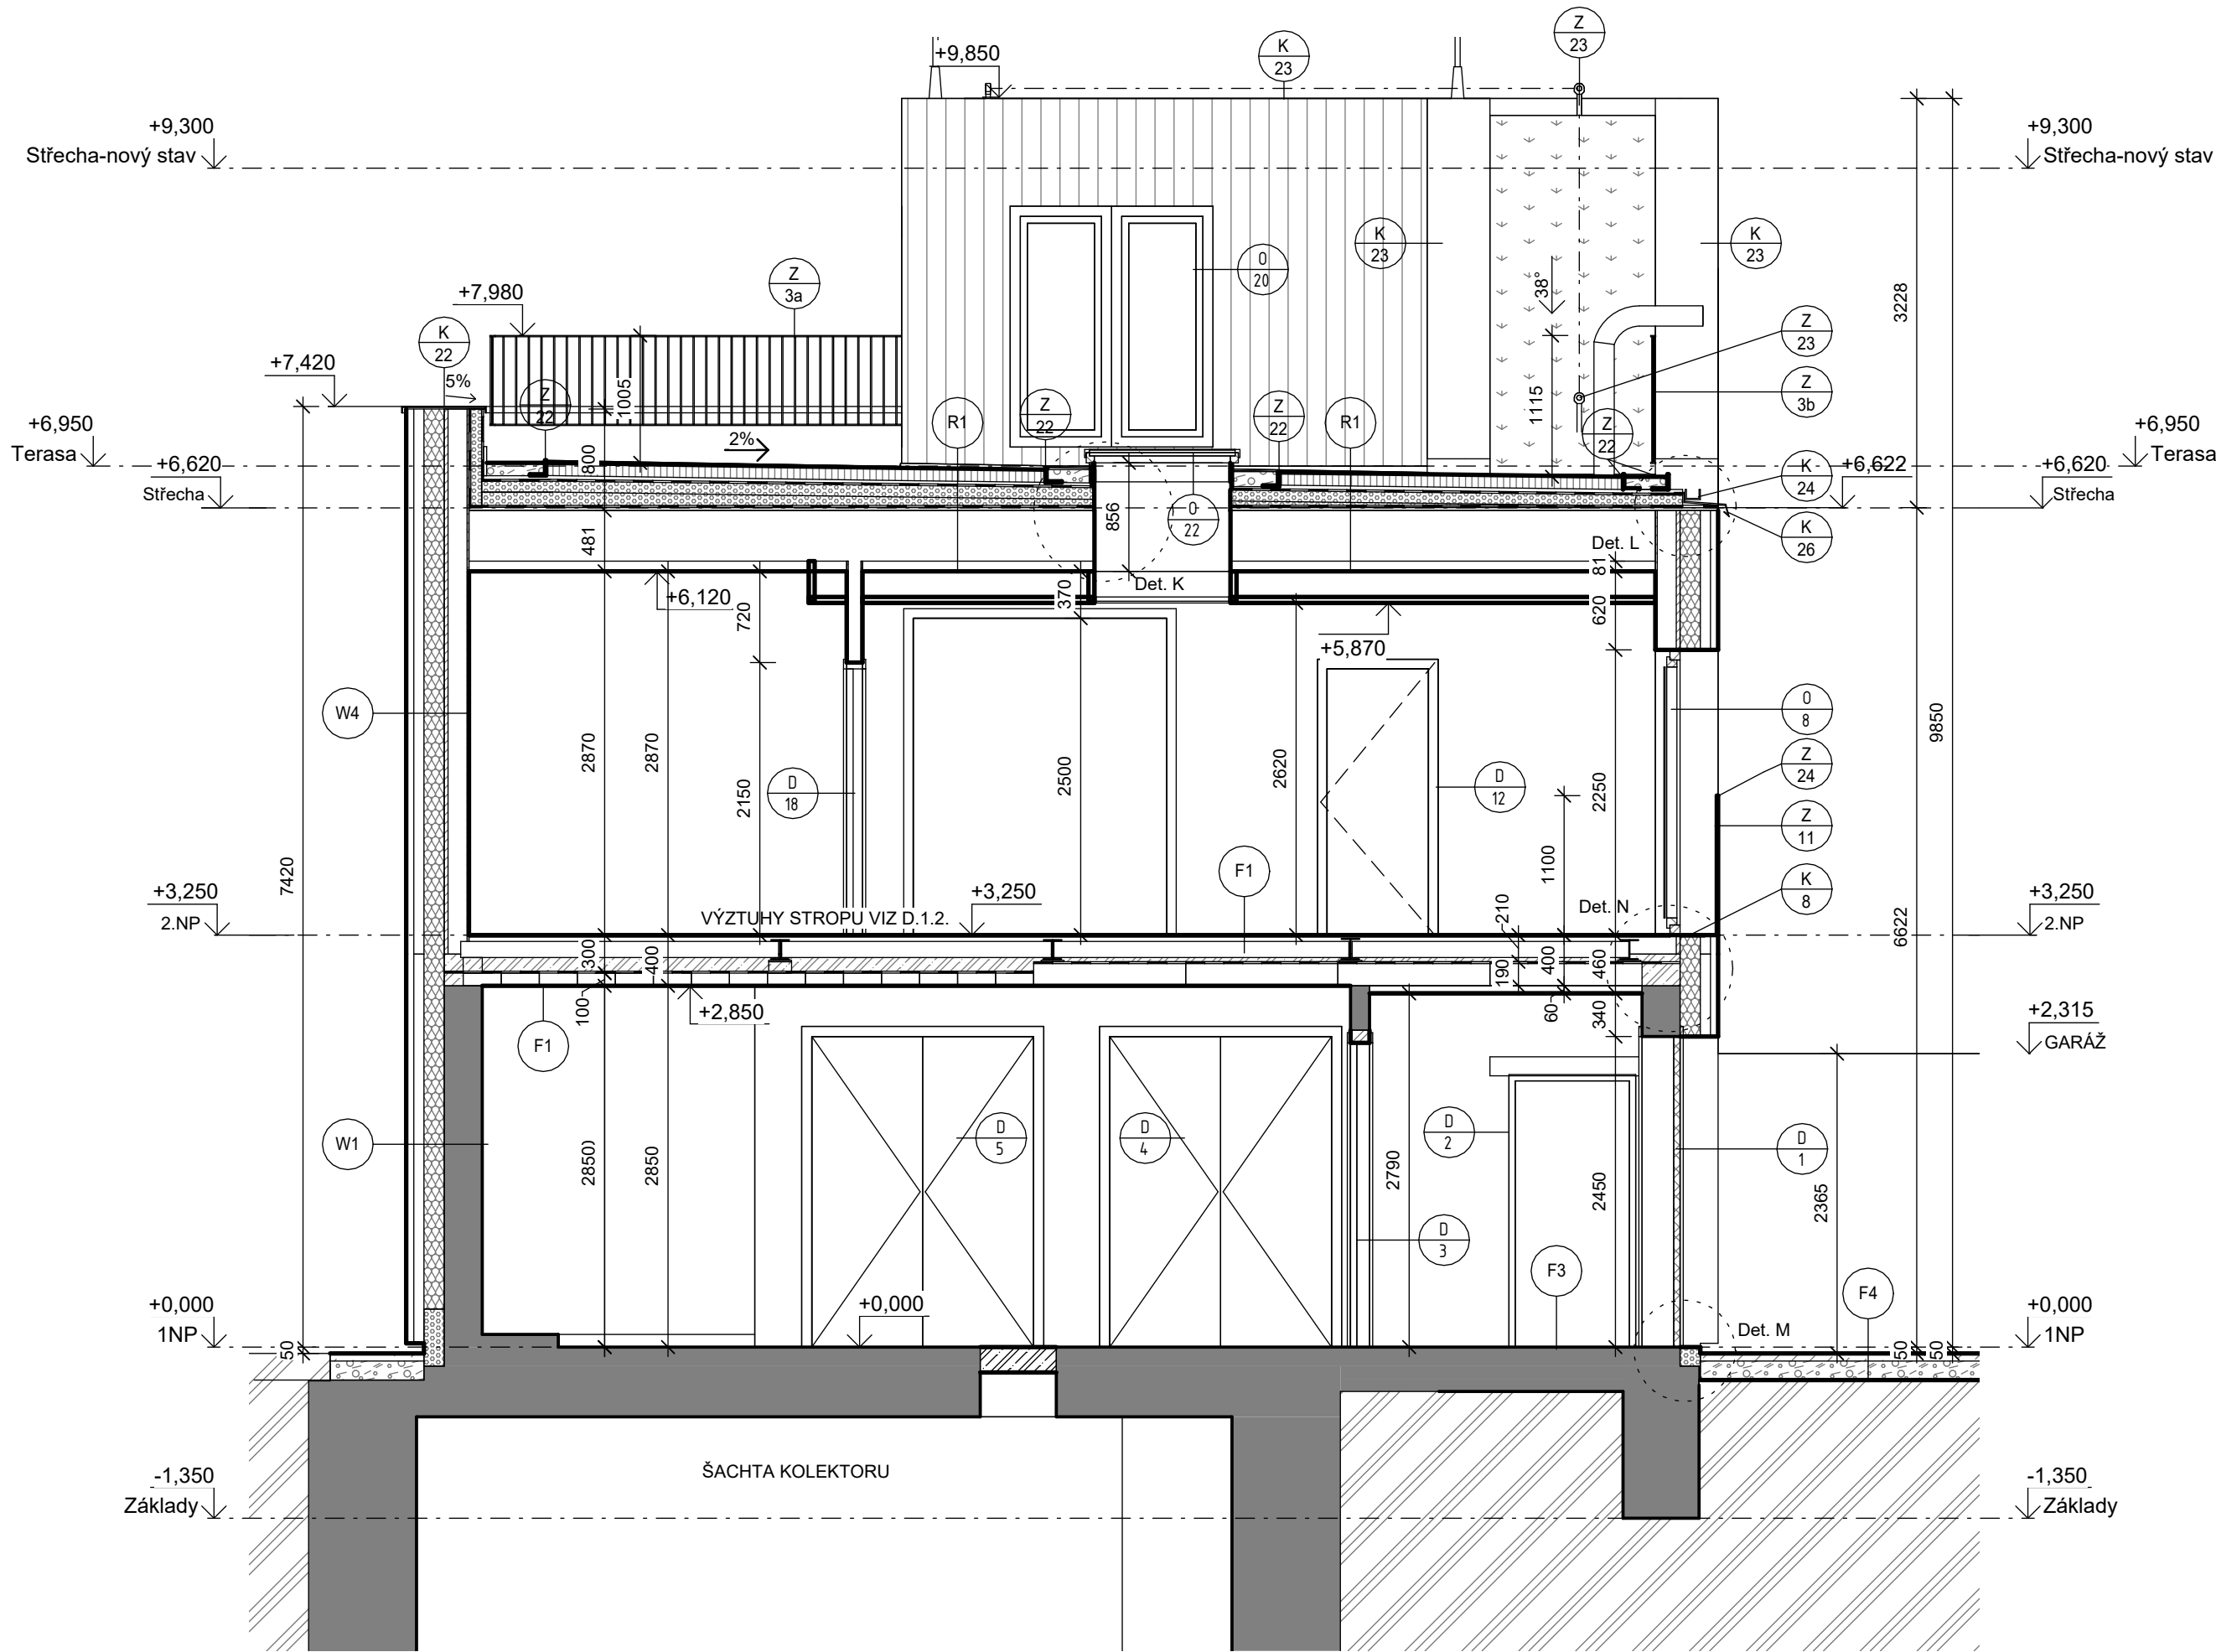

LEGENDA:

- PŮVODNÍ NEDOTČENÉ KONSTRUKCE
- NOSNÁ KONSTRUKCE Z TENKOSTĚNNÝCH OCELOVÝCH PROFILŮ
- TEPELNÁ IZOLACE-EPS
- TEPELNÁ IZOLACE-MINERÁLNÍ VLNA
- ŽELEZOBETON
- VEGETAČNÍ VRSTVA STŘECHY
- ŠTĚRKOVÝ PODSYP
- PŮVODNÍ ZEMINA
- HLADINA ÚROVNĚ STOLETÉ VODY Q100

REVIZE A - úprava podhledů 4/2024

Tato dokumentace je autorským dílem a m ůže být užitá výhradně k účelu na ní uvedenému a smluvně dohodnutému mezi autorem a objednatelem. Užití pro jiné účely, kopírování, reprodukce, nebo seznámení třetích osob s obsahem této dokumentace je možné jen v rozsahu smluvně dohodnutém

STAVBA		STAVEBNÍ ÚPRAVY A NÁSTAVBA					
		BUDOVA OKOL LEITNEROVA					
		p.č. 1527/22 a 1528/8, Staré Brno [610089]					
vypracoval		ING. TOMÁŠ KRAHULA		kontroloval		ING. TOMÁŠ KRAHULA	
obsah:		TECHNICKÉ SÍTĚ BRNO, a.s., Barvířská 822/5, Zábrdovice 602 00 Brno		zodpovědný projektant:		ING. JAN PIVEC	
obsah:		Řez E-E' - nový stav					
č. výkresu:		D.1.1. b-203 Rev. A		měřítko:		1:50	
		formát:		3xA4		č. zakázky:	
				20024_45		stupň:	
				JDS		datum:	
						4/2024	
						č. paré:	

