


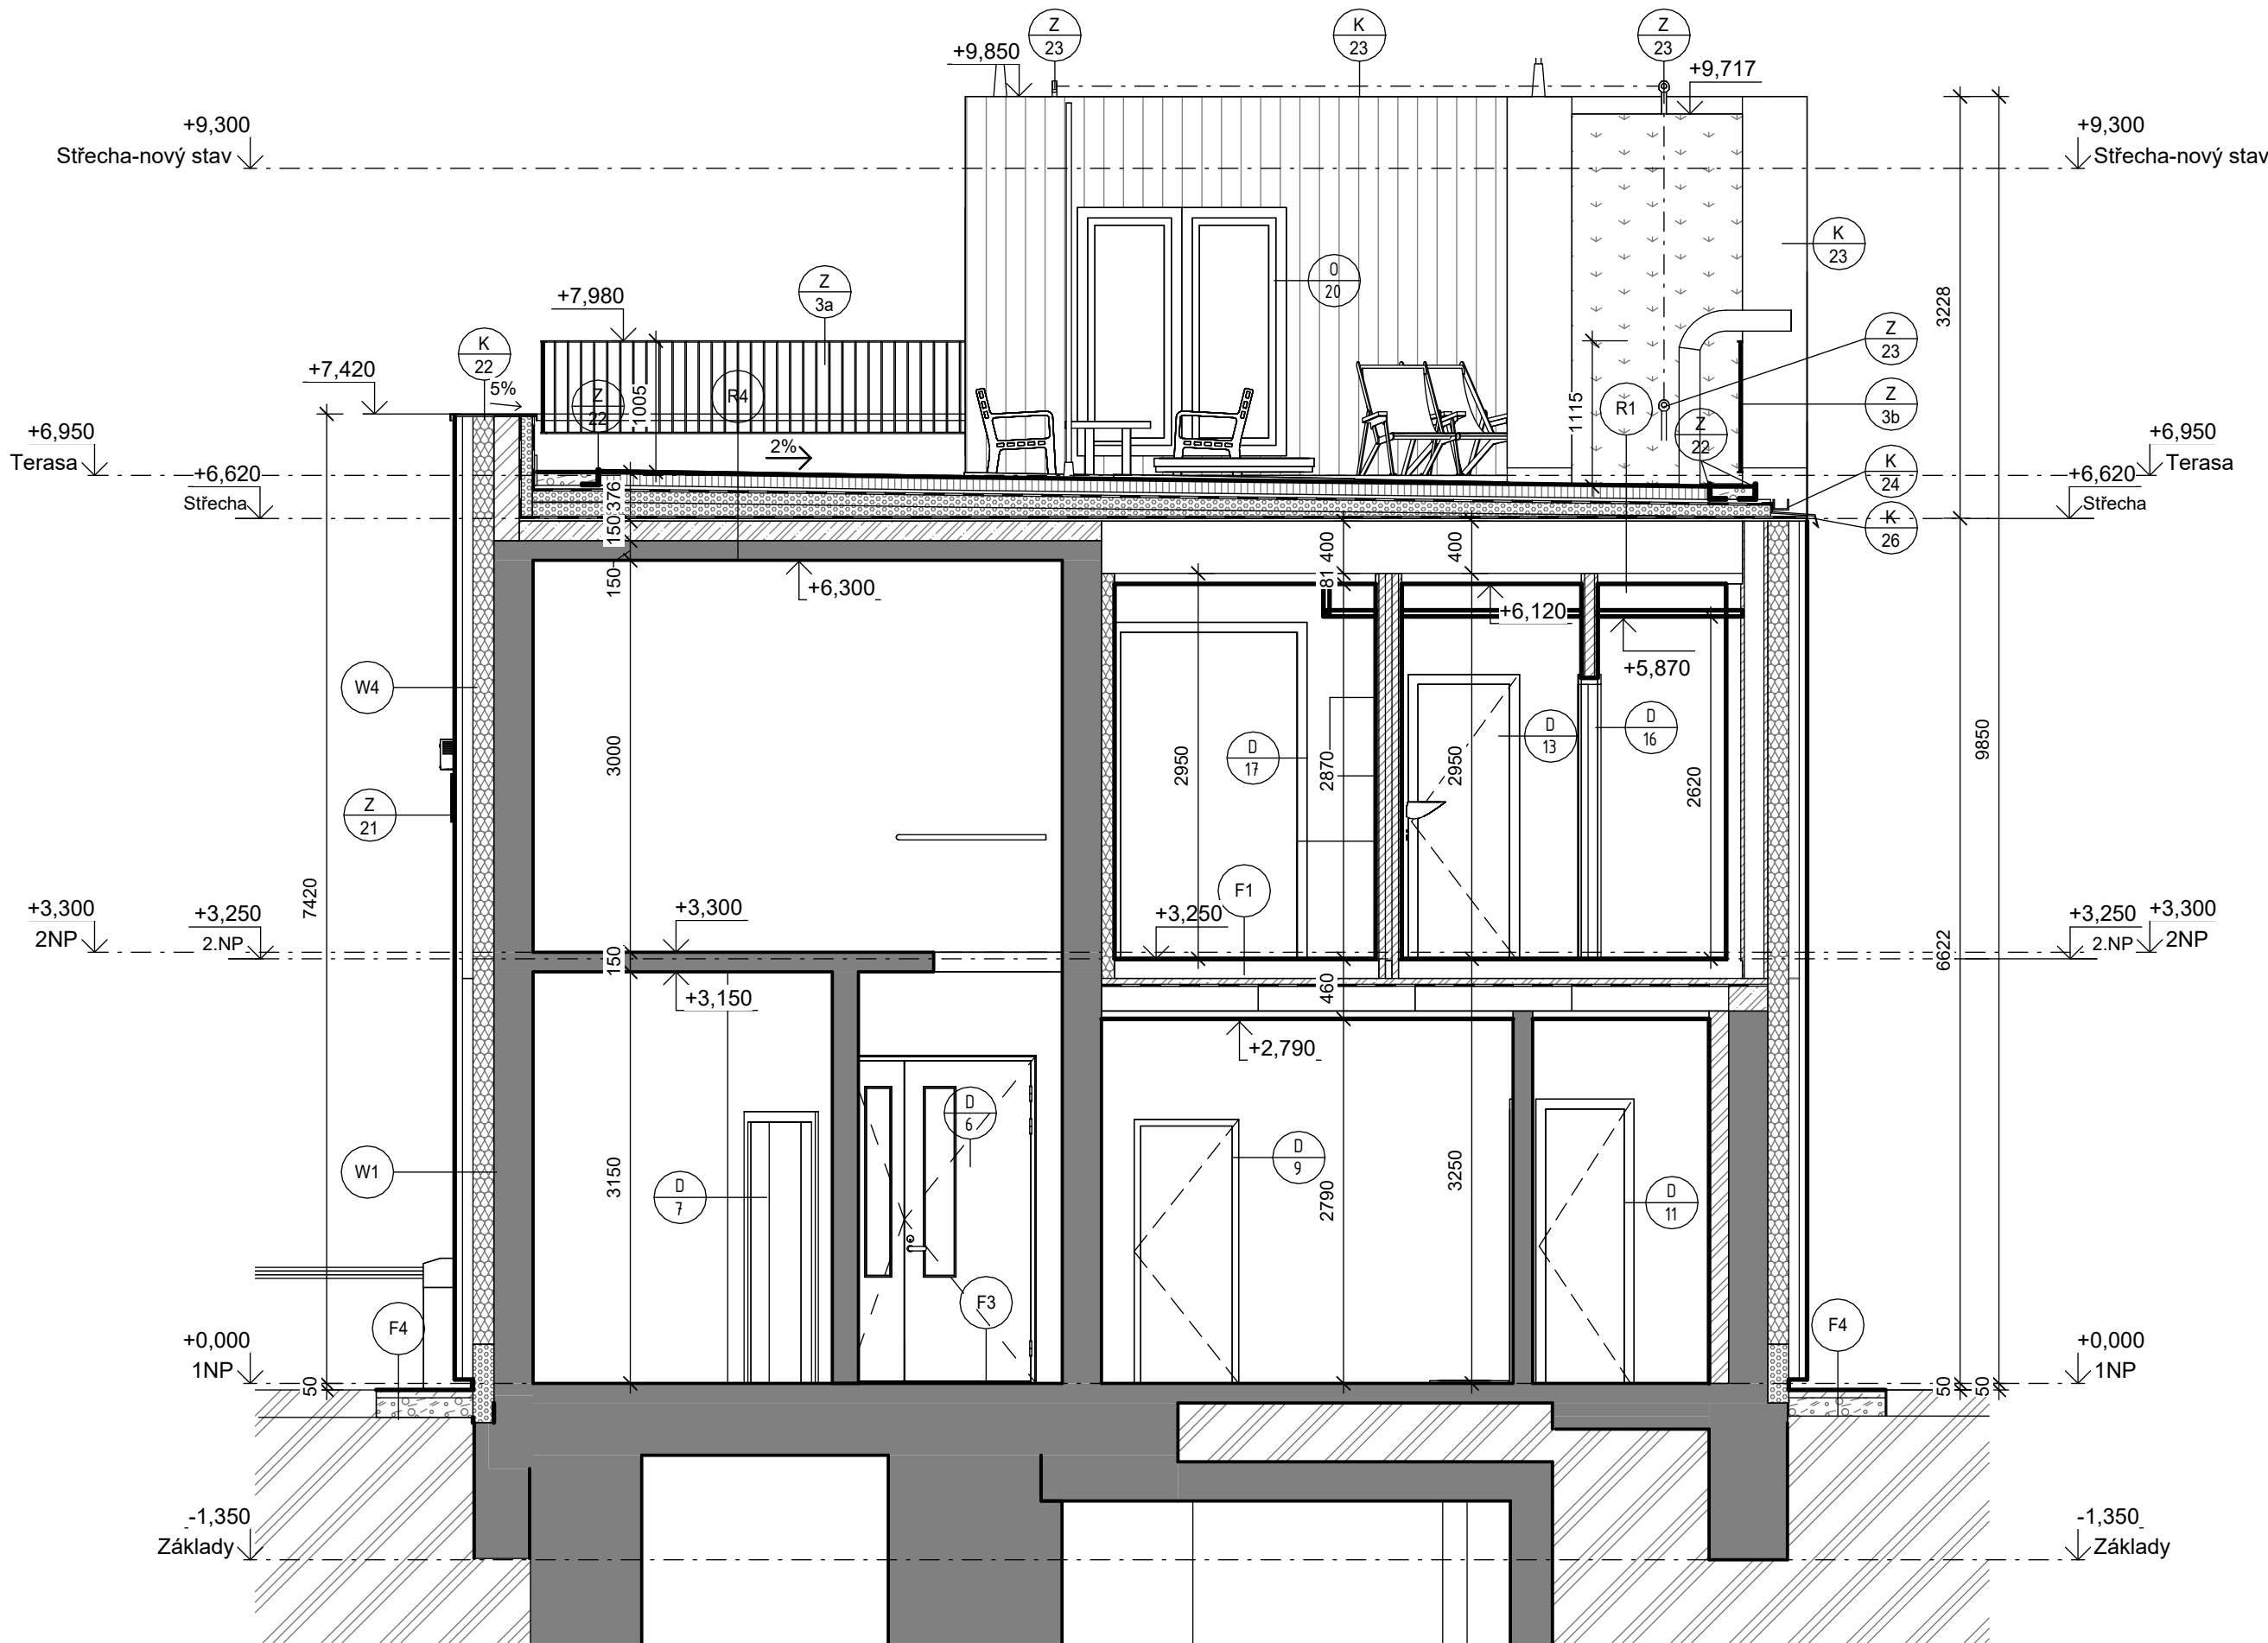

LEGENDA:

- PŮVODNÍ NEDOTČENÉ KONSTRUKCE
- NOSNÁ KONSTRUKCE Z TENKOSTĚNNÝCH OCELOVÝCH PROFILŮ
- TEPELNÁ IZOLACE-EPS
- TEPELNÁ IZOLACE-MINERÁLNÍ VLNA
- ŽELEZOBETON
- VEGETAČNÍ VRSTVA STŘECHY
- ŠTĚRKOVÝ PODSYP
- PŮVODNÍ ZEMINA
- HLADINA ÚROVNĚ STOLETÉ VODY Q100

REVIZE A - úprava pohledů 4/2024

Tato dokumentace je autorským dílem a m ůže být užitá výhradně k účelu na ní uvedenému a smluvně dohodnutému mezi autorem a objednatelem. Užití pro jiné účely, kopírování, reprodukce, nebo seznámení třetích osob s obsahem této dokumentace je možné jen v rozsahu smluvně dohodnutém

STAVBA		STAVEBNÍ ÚPRAVY A NÁSTAVBA		BUDOVA OKOL LEITNEROVA		p.č. 1527/22 a 1528/8, Staré Brno [610089]	
vypracoval		ING. TOMÁŠ KRAHULA		kontroloval		ING. TOMÁŠ KRAHULA	
obsah:		ING. JAN PIVEC		zodpovědný projektant:		ING. JAN PIVEC	
obsah:		TECHNICKÉ SÍTĚ BRNO, a.s., Barvířská 822/5, Zábrdovice 602 00 Brno		obsah:		Řez F-F' - nový stav	
č. výkresu:		D.1.1.		měřítko:		1:50	
b-204		formát:		3xA4		č. zakázky:	
		20024_45		stupň:		JDS	
		datum:		4/2024		č. paré:	

