


POHLED SEVEROZÁPADNÍ

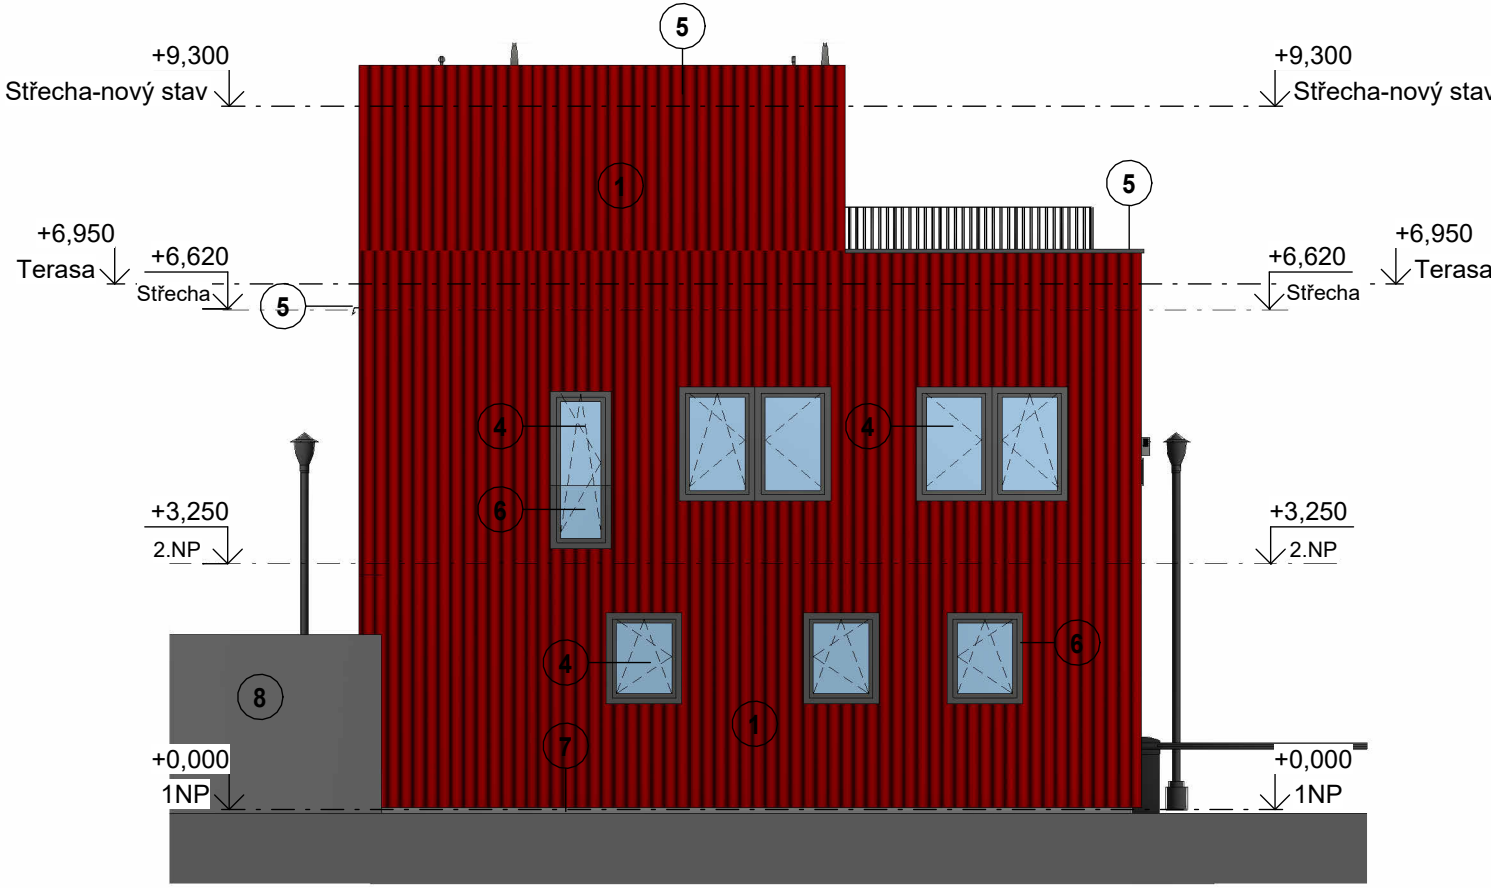

POHLED JIHOVÝCHODNÍ



LEGENDA:

- 1 VNĚJŠÍ FASÁDA
cementovláknitá fasádní deska na nosném roštu
- 2 OCELOVÉ ZÁBRADLÍ
- 3 ZELENÁ STŘECHA
vegetační souvrství
- 4 OKENNÍ A DVEŘNÍ VÝPLNĚ OTVORŮ
- 5 KLEMPÍŘSKÉ PRVKY
oplechování, okapy, svody, parapety
- 6 OCELOVÁ MŘÍŽ/ZÁBRADLÍ
děrovaný plech v barvě fasády
- 7 OKAPOVÝ CHODNÍK
montáž nového chodníku
- 8 STÁVAJÍCÍ GARÁŽ

REVIZE A - úprava podhledů 4/2024

Tato dokumentace je autorským dílem a m ůže být užitá výhradně k účelu na ní uvedenému a smluvně dohodnutému mezi autorem a objednatelem. Užití pro jiné účely, kopírování, reprodukce, nebo seznámení třetích osob s obsahem této dokumentace je možné jen v rozsahu smluvně dohodnutém

STAVBA

STAVEBNÍ ÚPRAVY A NÁSTAVBA

BUDOVA OKOL LEITNEROVA

p.č. 1527/22 a 1528/8, Staré Brno [610089]

vypracoval

ING. TOMÁŠ KRAHULA

kontroloval

ING. TOMÁŠ KRAHULA

zodpovědný projektant

ING. JAN PIVEC

obsah:

TECHNICKÉ SÍTĚ BRNO, a.s., Barvířská 822/5, Zábrdovice 602 00 Brno

obsah:

Pohled SZ a JV - nový stav

č. výkresu:

D.1.1.
b-303

měřítko:

1:100

formát:

A3

č. zakázky:

20024_45

stupeň:


JDS

datum:

4/2024

č. paré:

architekt:

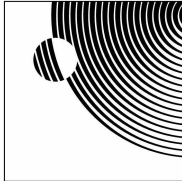

MoonArch

autorizace:

