


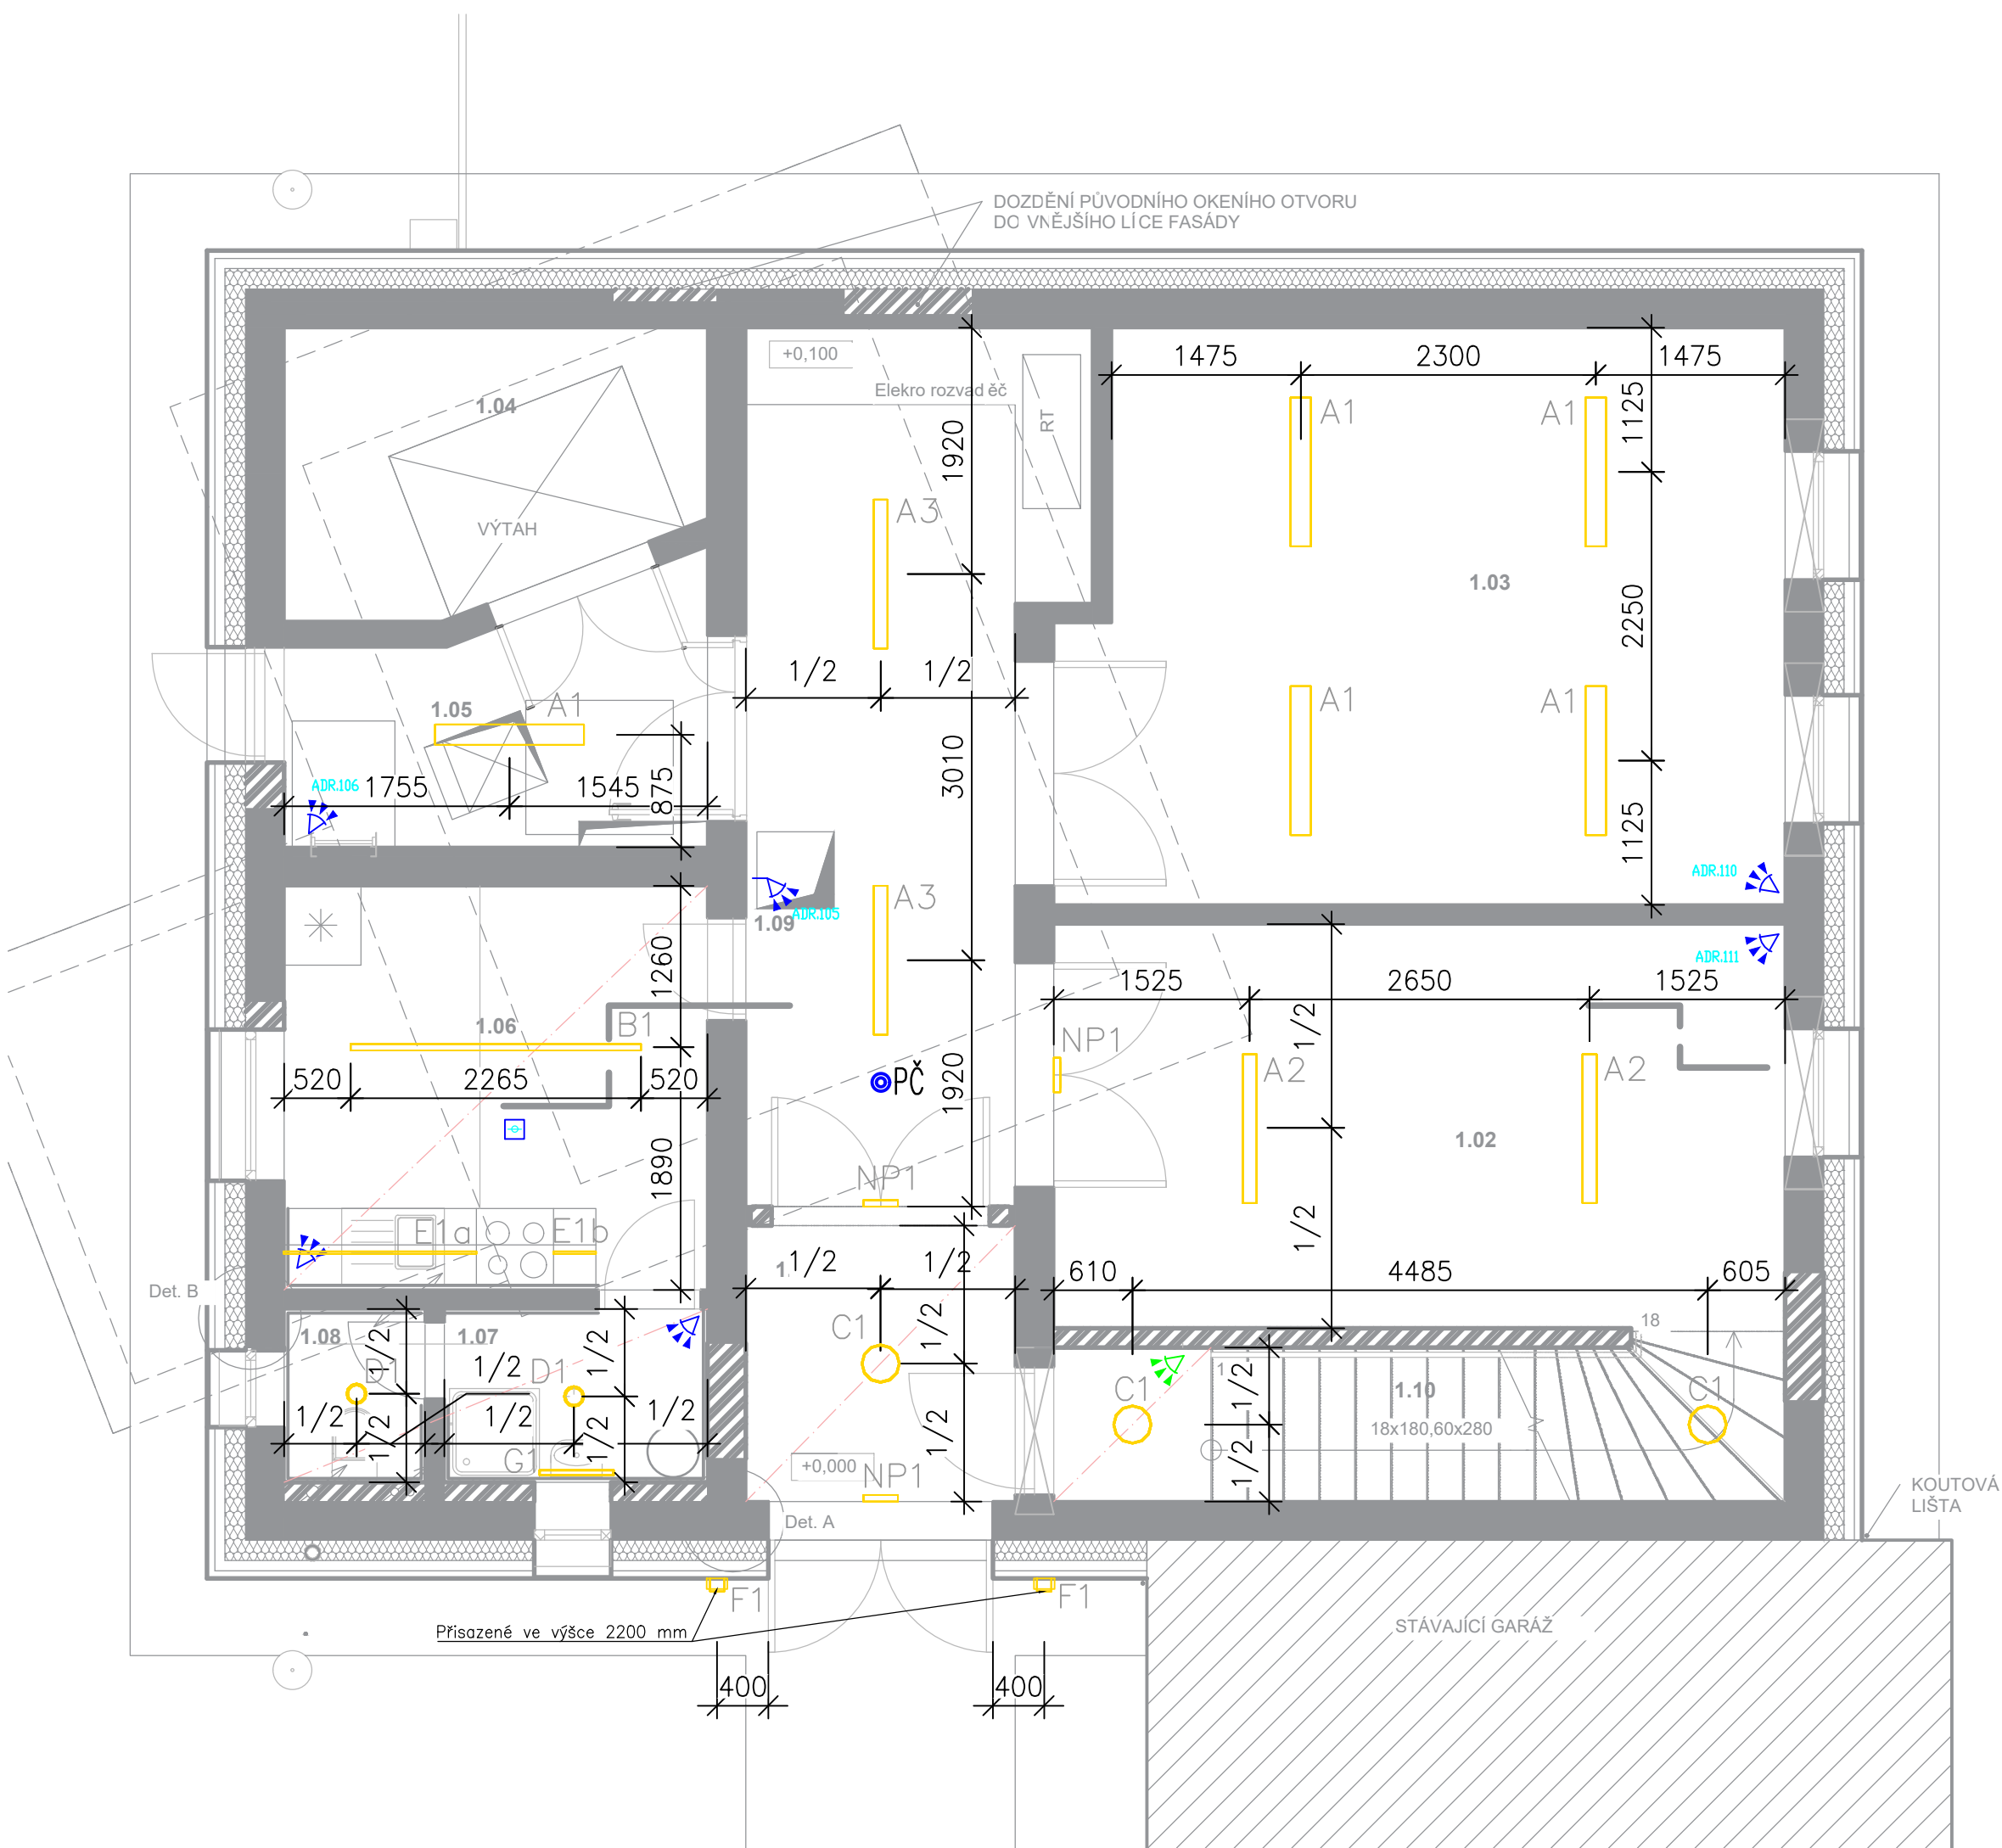

LEGENDA


- A1–F1 – SVÍTIDLO
- POŽÁRNÍ ČIDLO
- REVIZNÍ DVÍŘKA PODHLEDU
- VÝUSTKA VZT V PODHLEDU
- POHYBOVÝ DETEKTOR
- DETEKTOR KOUŘE (POŽÁRU)
- NOUZOVÉ OSVĚTLENÍ SE SMĚREM ÚNIKU

POZN. ROZMÍSTĚNÍ SVÍTIDEL BUDE PROVEDENO DLE TOHOTO VÝKRESU, VE VÝKRESECH ELEKTROINSTALACE JSOU SVÍTIDLA UMÍSTĚNA SCHÉMATICKY

Tato dokumentace je autorským dílem a může být užitá výhradně k účelu na ní uvedenému a smluvně dohodnutému mezi autorem a objednatelem. Užití pro jiné účely, kopírování, reprodukce, nebo seznámení třetích osob s obsahem této dokumentace je možné jen v rozsahu smluvně dohodnutém.

stavba:		STAVEBNÍ ÚPRAVY A NÁSTAVBA					
		BUDOVA OKOL LEITNEROVA					
		p.č. 1527/11, Staré Brno [610089]					
vypřacoval:		ING. PAVEL PRAŽÁK		kontroloval:		ING. PAVEL PRAŽÁK	
				zodpovědný projektant:		ING. PETR NOVOTNÝ	
investor:		TECHNICKÉ SÍTĚ BRNO, a.s., Barvířská 822/5, Zábřovice 602 00 BRNO					
obsah:		VÝKRES PODHLEDŮ 1.NP					
č. výkresu:	D.1.1. b-400	měřítko:	1:50	formát:	3xA4	č. základky:	20024_45
				stůpeň:	DPS/DZS	datum:	4/2024
						č. paré:	

architekt:

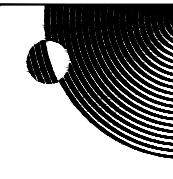

MoonArch

autorizace:

