


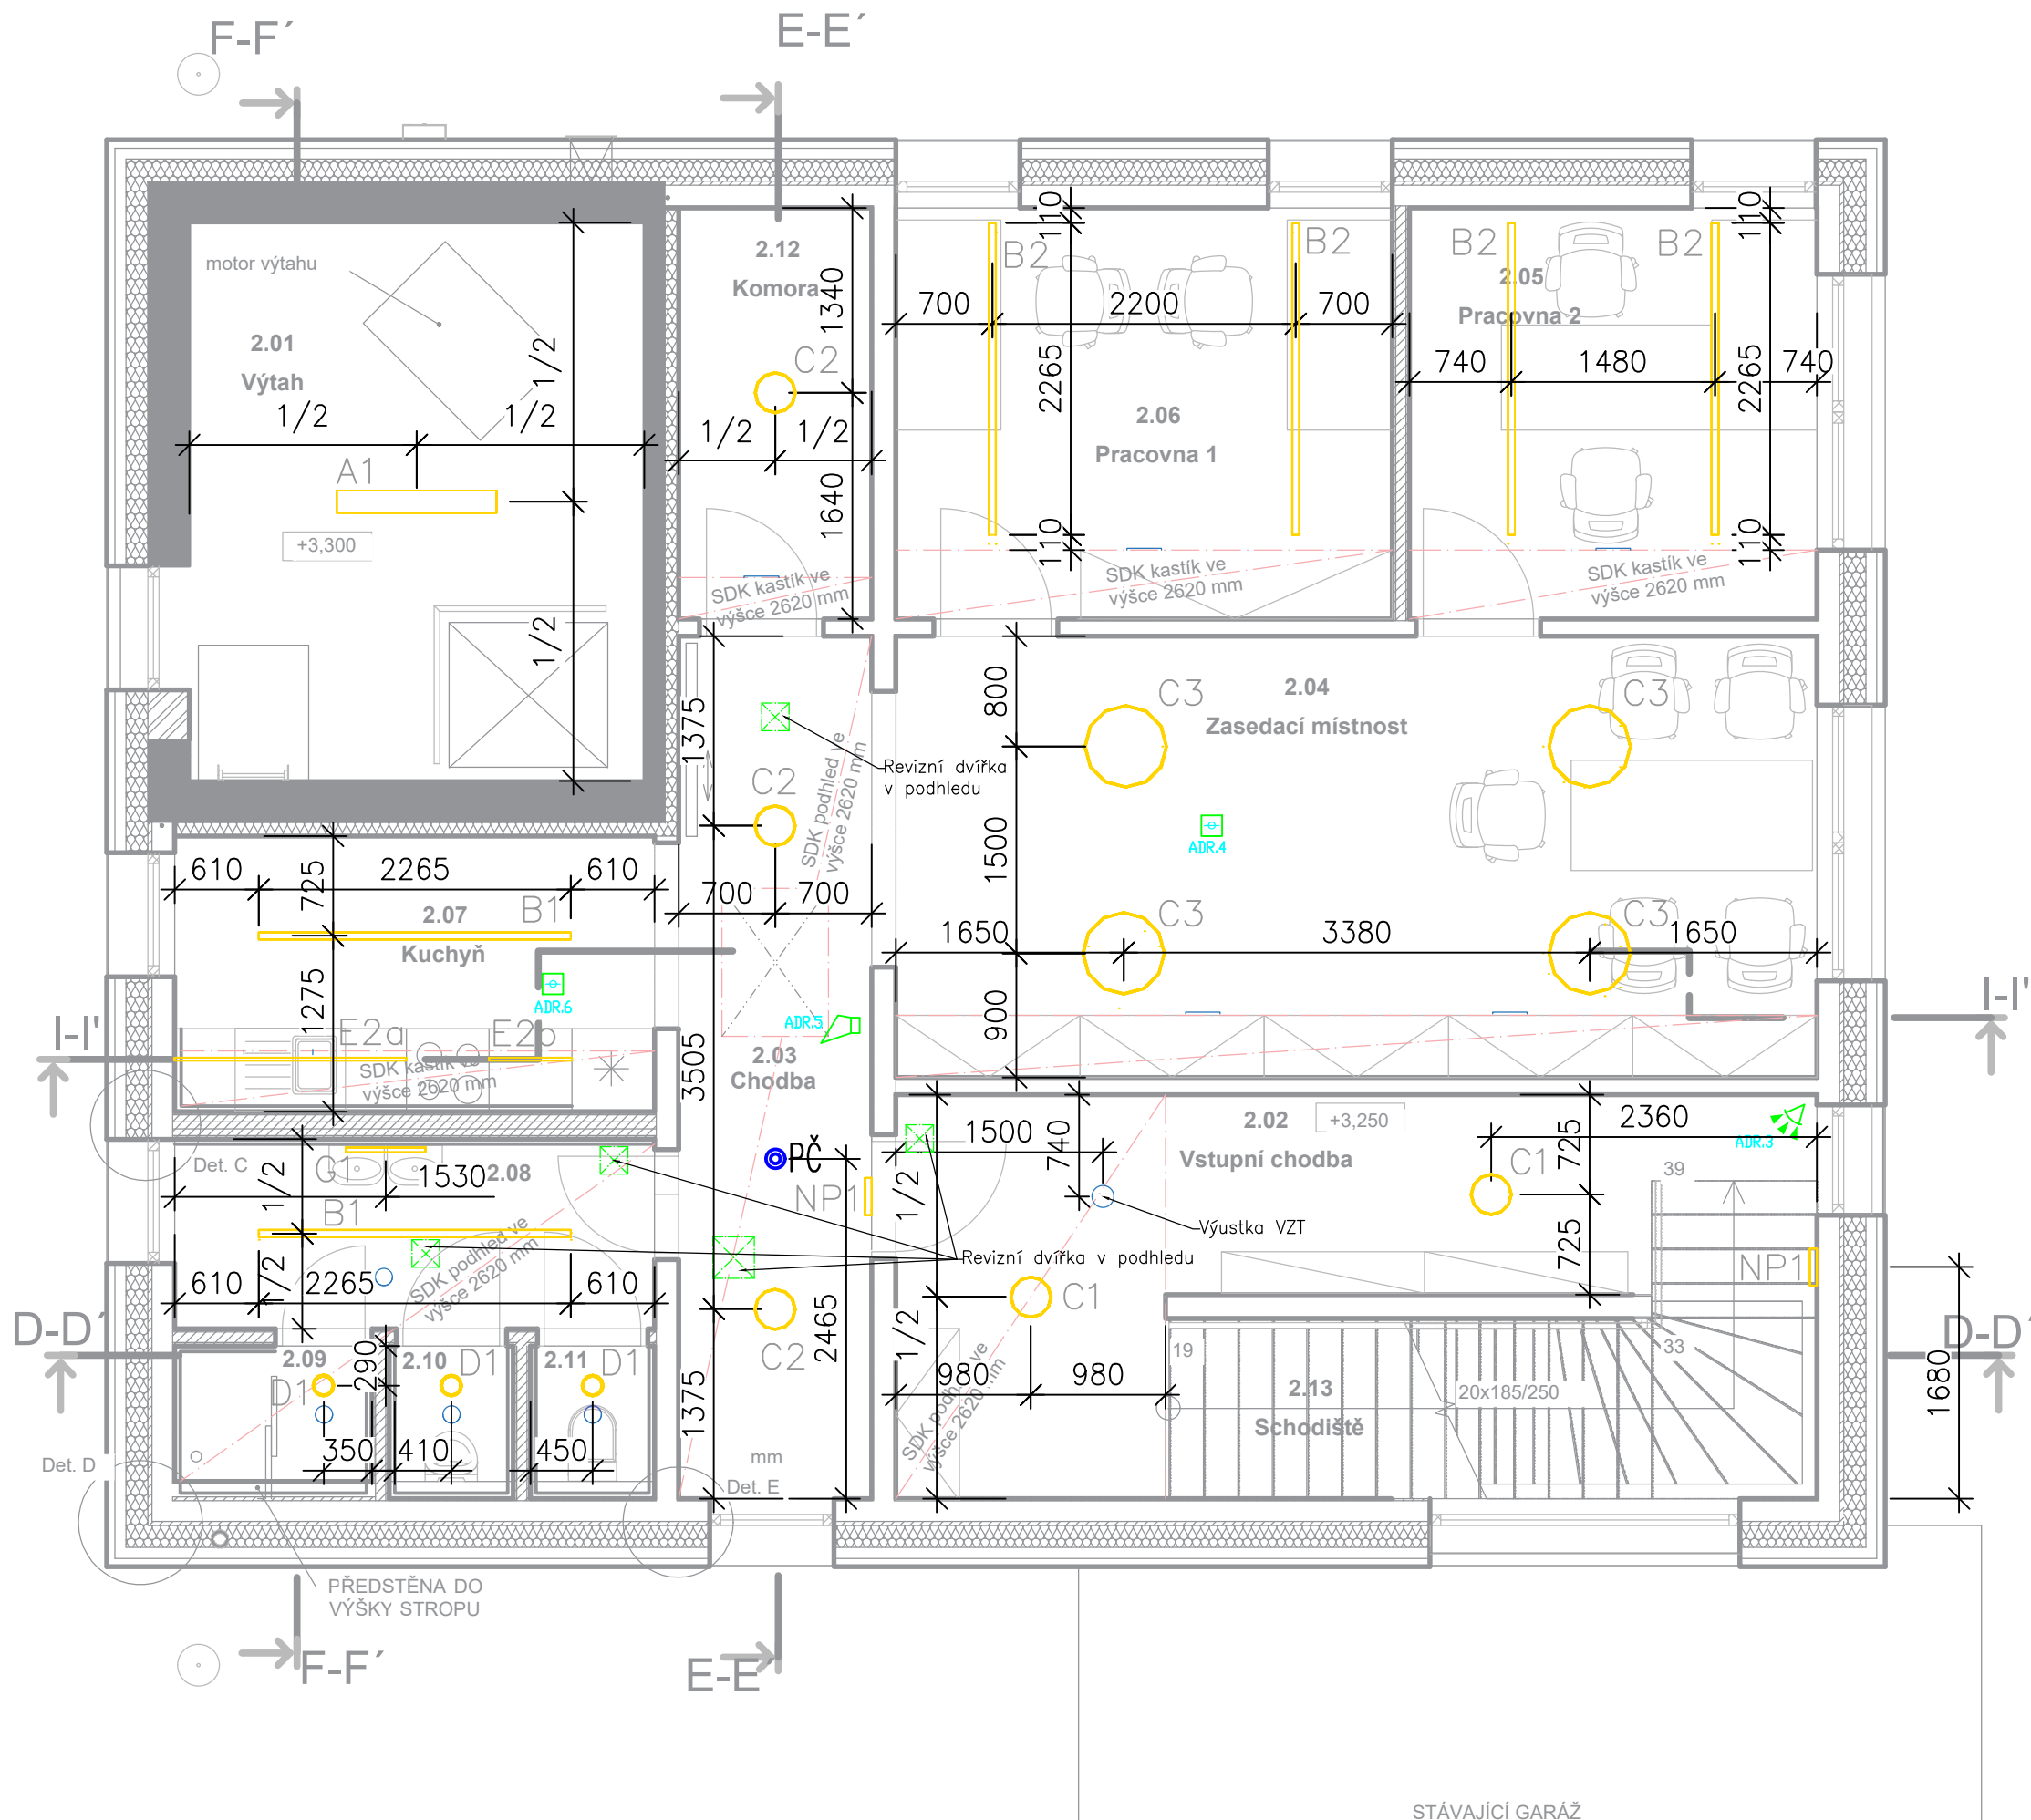


LEGENDA

- A1–F1 – SVÍTIDLO
- PČ POŽÁRNÍ ČIDLO
- ⊠ REVIZNÍ DVÍŘKA PODHLEDU
- VÝUSTKA VZT V PODHLEDU
- ▲ POHYBOVÝ DETEKTOR
- ⊞ DETEKTOR KOUŘE (POŽÁRU)
- NP1 NOUZOVÉ OSVĚTLENÍ SE SMĚREM ÚNIKU

POZN. ROZMÍSTĚNÍ SVÍTIDEL BUDE PROVEDENO DLE TOHOTO VÝKRESU, VE VÝKRESECH ELEKTROINSTALACE JSOU SVÍTIDLA UMÍSTĚNA SCHÉMATICKY

Tato dokumentace je autorským dílem a může být užitá výhradně k účelu na ní uvedenému a smluvně dohodnutému mezi autorem a objednatelem. Užití pro jiné účely, kopírování, reprodukce, nebo seznámení třetích osob s obsahem této dokumentace je možné jen v rozsahu smluvně dohodnutém.

stavba:		STAVEBNÍ ÚPRAVY A NÁSTAVBA				architekt:	
		BUDOVA OKOL LEITNEROVA				MoonArch	
		p.č. 1527/11, Staré Brno [610089]					
vypracoval:		ING. PAVEL PRAŽÁK		kontroloval:		ING. PAVEL PRAŽÁK	
				zodpovědný projektant:		ING. PETR NOVOTNÝ	
investor:		TECHNICKÉ SÍTĚ BRNO, a.s., Barvířská 822/5, Zábřovice 602 00					
		BRNO					
obsah:		VÝKRES PODHLEDŮ 2.NP					
č. výkresu:		D.1.1.		mřítko:		1:50	
		b-401					
		1:50		formát:		3xA4	
				č. základky:		20024_45	
				stupeň:		DPS/DZS	
				datum:		4/2024	
				č. paré:			

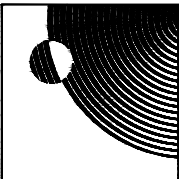

MoonArch

