


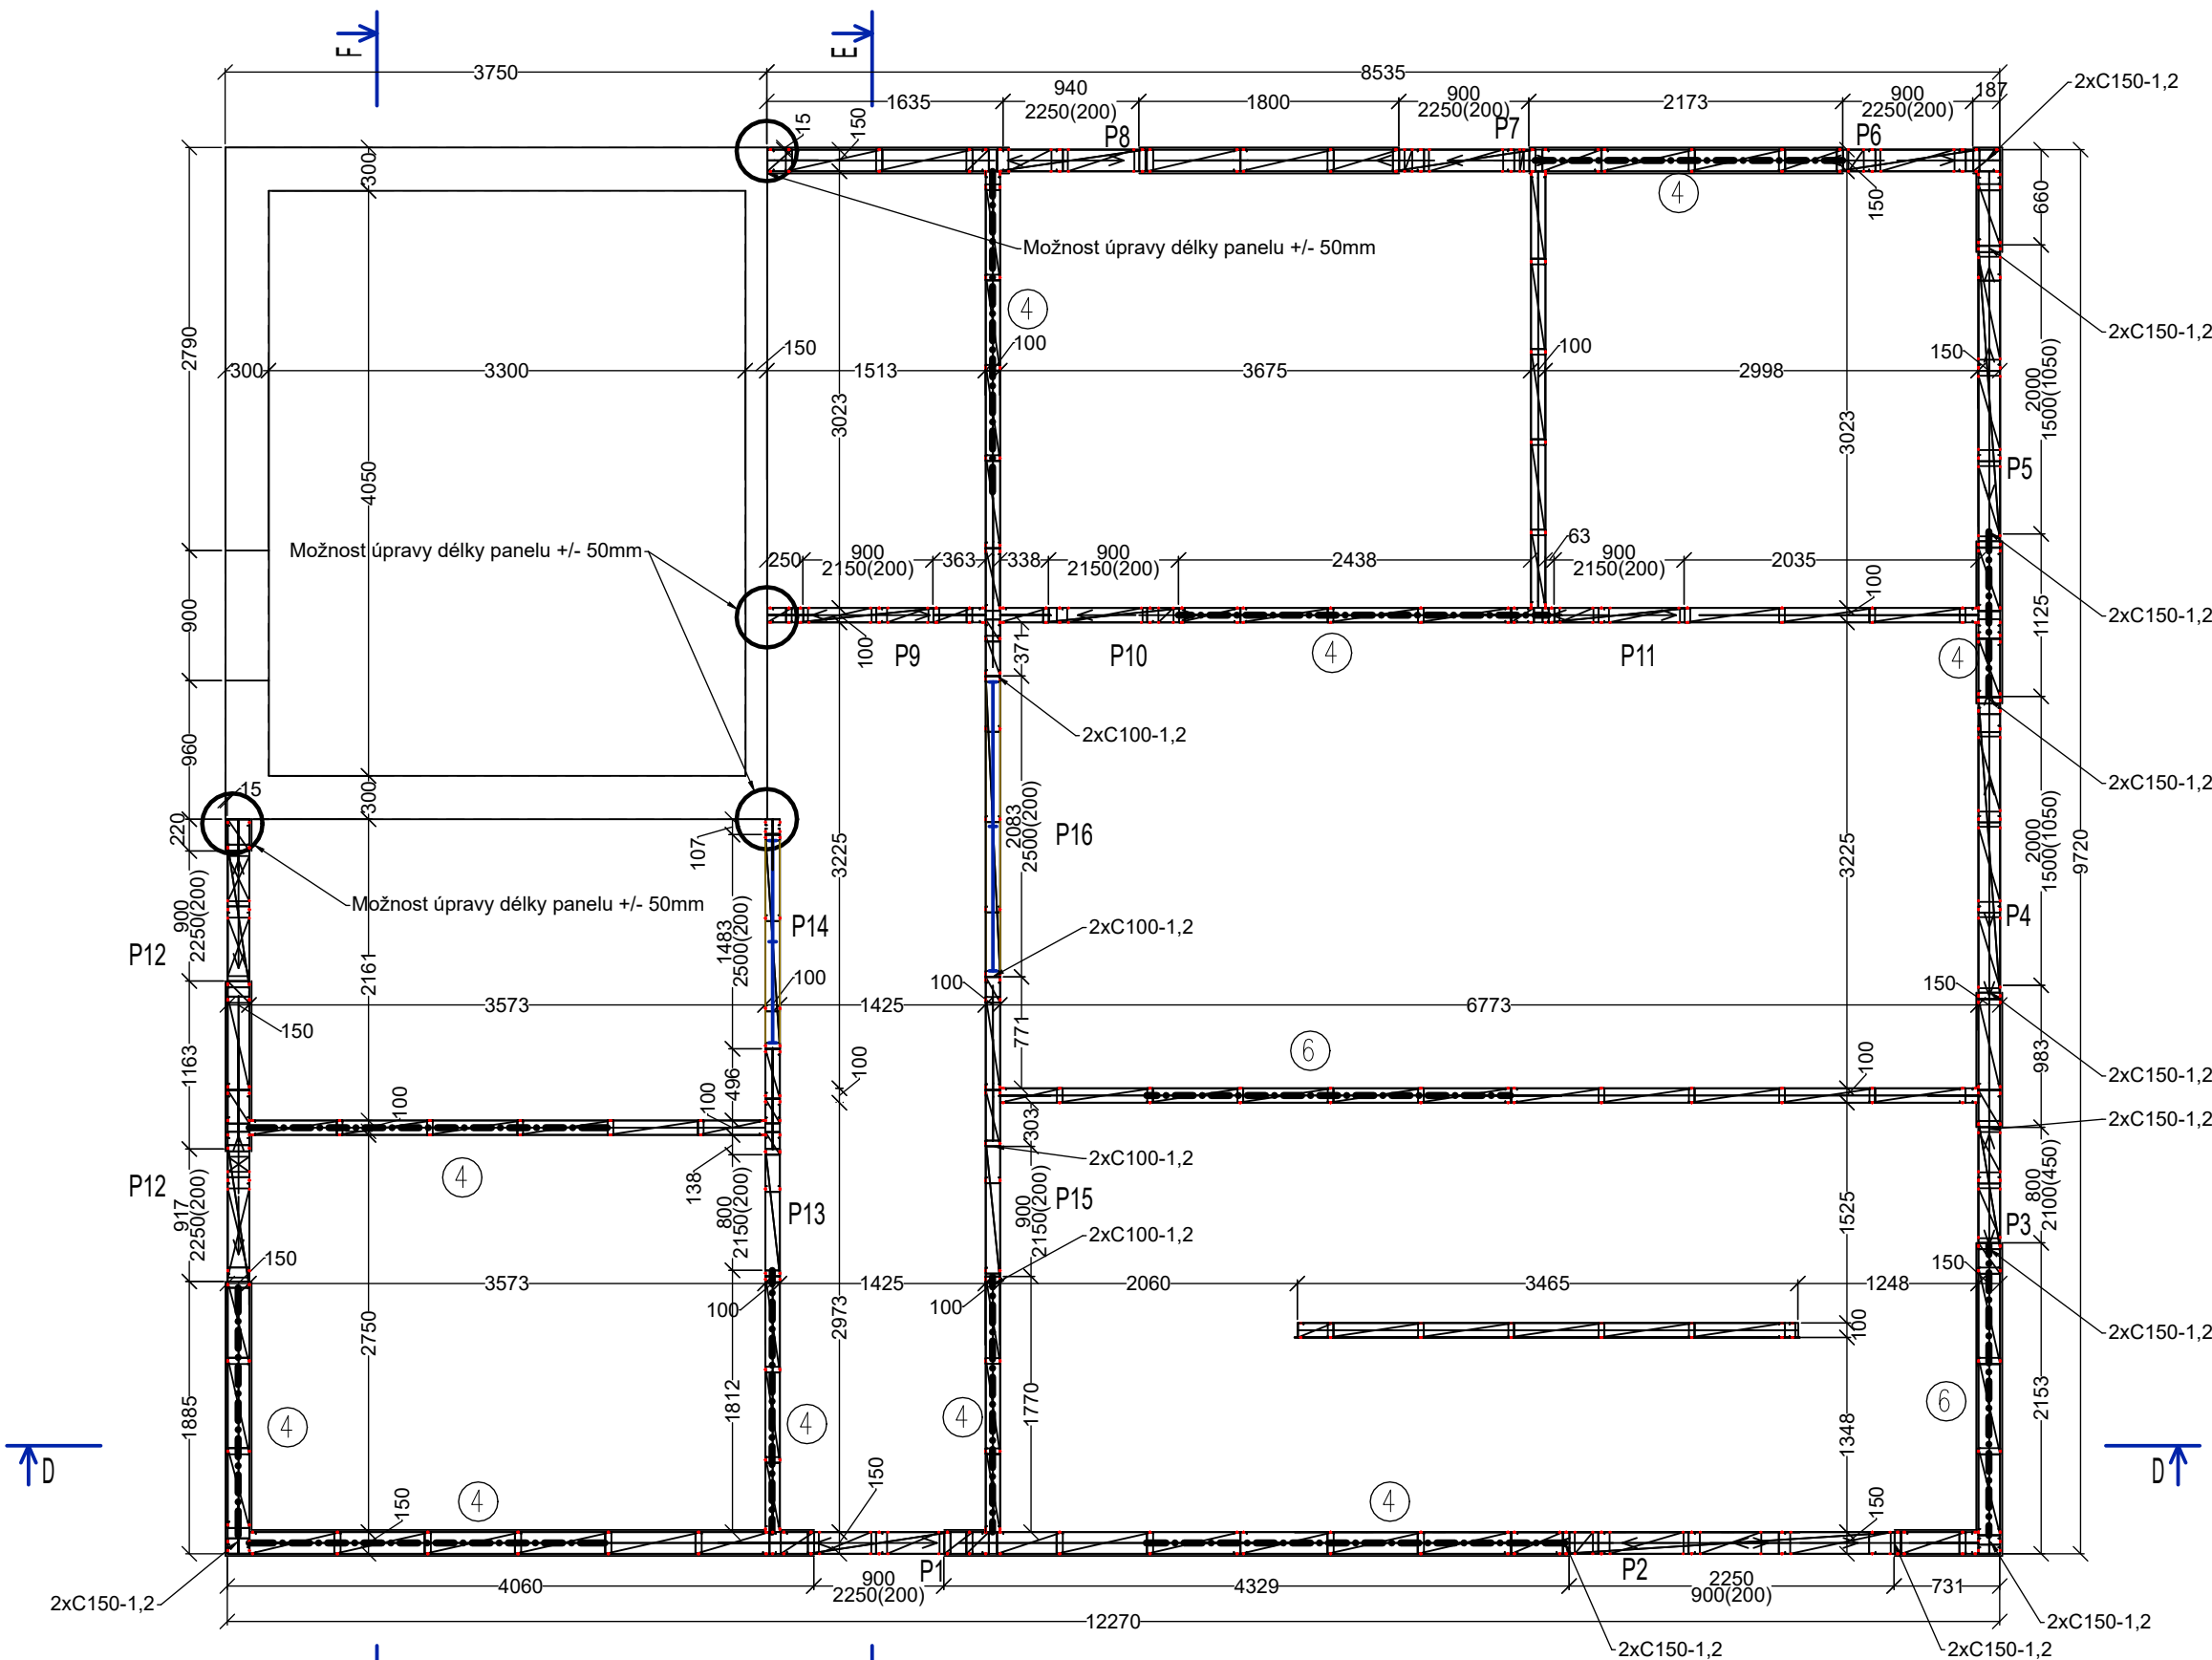

Obvodové stěny – sloupky C150–1,2 po 625 mm
Vnitřní stěny – sloupky C100–1,2 po 625 mm
Sloupky stěn musí být v polovině výšky zajištěny proti vzpěru s vybočením v rovině stěny paždíkem.

Části složených průřezů musí být vhodně vzájemně spojeny, aby se zajistilo jejich spolupůsobení (2 šrouby $\varnothing$ 4,8 mm po 400mm)

Kotvení běžných sloupků obvodových stěn – 1 mechanická kotva $\varnothing$ 10mm každých 1,25 m, na spoji panelů nebo u oken



Kotvení běžných sloupků vnitřních stěn – 1 mechanická kotva $\varnothing$ 10mm do dutinových panelů každých 1,25 m, na spoji panelů nebo u oken

Pohled na překlady ze strany umístění popisu.

(X) Počet šroubů $\varnothing$ 4,8 mm v přípoji prvku

--- Ztužení táhly 70x1,2

Typické ztužení táhly 70x1,2

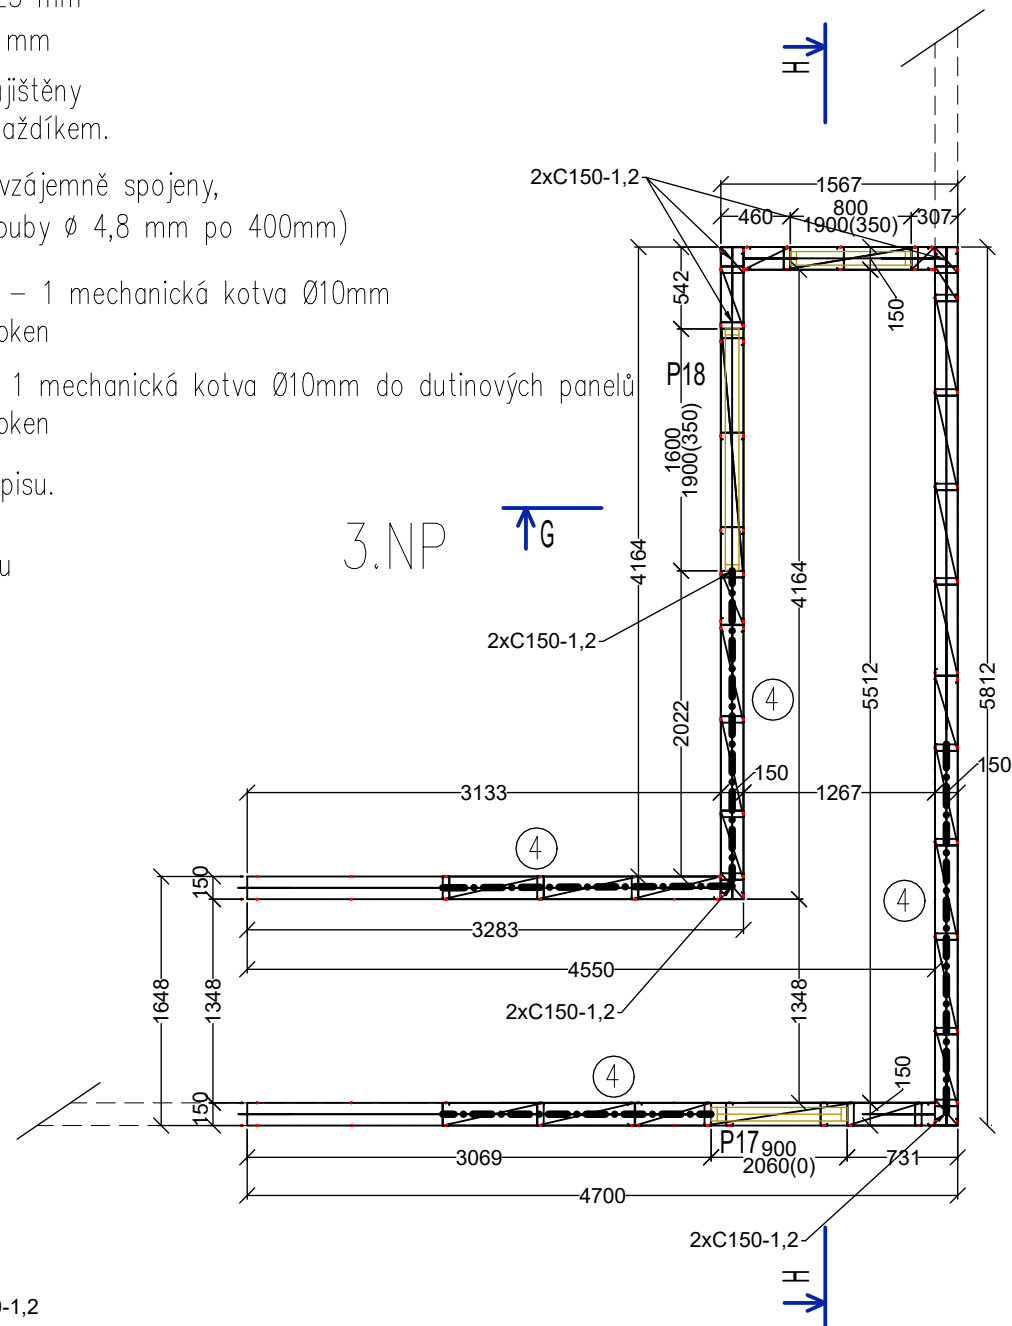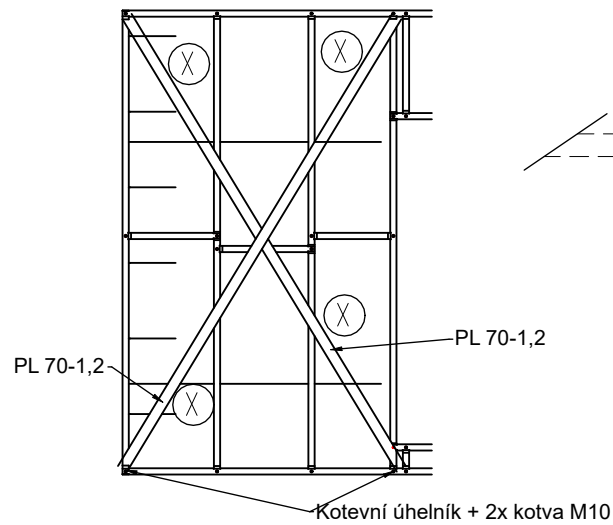

EN ISO 13920 - minimálně B,F

ČSN EN 1090-2 EXC2, ČSN EN 1090-1



Materiál: Tenkostěnné ocelové konstrukce - S350 (EN 10326)

Ostatní ocelové konstrukce - S235 (EN 10027)

Spojovací materiál - min. 6.8. (EN ISO 898-1)

stavba:		ZPRACOVATEL DÍLČÍHO PROJEKTU SPECIALIZACE		projektant:
firma:		ING. LUKÁŠ LOUDIL		
vypísal:	kontroloval:	zodpovedný projektant:		
ING. LUKÁŠ LOUDIL		ING. LUKÁŠ LOUDIL	ING. LUKÁŠ LOUDIL	

Tato dokumentace je autorským dílem a může být užitá výhradně k účelu, na ní uvedenému a smluvně dohodnutému mezi autorem a objednatel. Užití pro jiné účely, kopírování, reprodukce, nebo seznámení třetích osob s obsahem této dokumentace je možné jen v rozsahu smluvně dohodnutém.

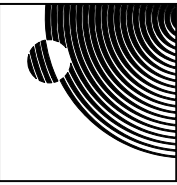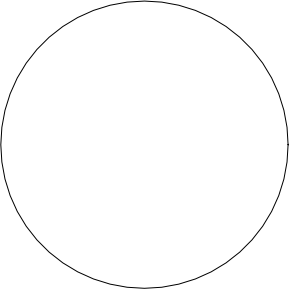stavba: Stavební úpravy a nástavba budovy OKOL TSB Leitnerova p.č. 1527/11, Staré Brno, Brno, JM kraj						architekt:  MoonArch	
vyracoval: ING. PAVEL PRAŽÁK		kontroloval: ING. PAVEL PRAŽÁK		zodpovědný projektant: ING. PETR NOVOTNÝ		autORIZACE:	
investor: TECHNICKÉ SÍTĚ BRNO, a.s., Barvířská 822/5, Zábřovice, 602 00 Brno							
obsah: OCELOVÁ KONSTRUKCE NÁSTAVBY – KONSTRUKCE STĚN							
č. výkresu: D.1.2.c.1	mřížka: - - -	formát: - - -	zakázka: 20024_45	stupeň: JDS	datum: 3/2021	č. paré:	