


Strop nad 2.NP

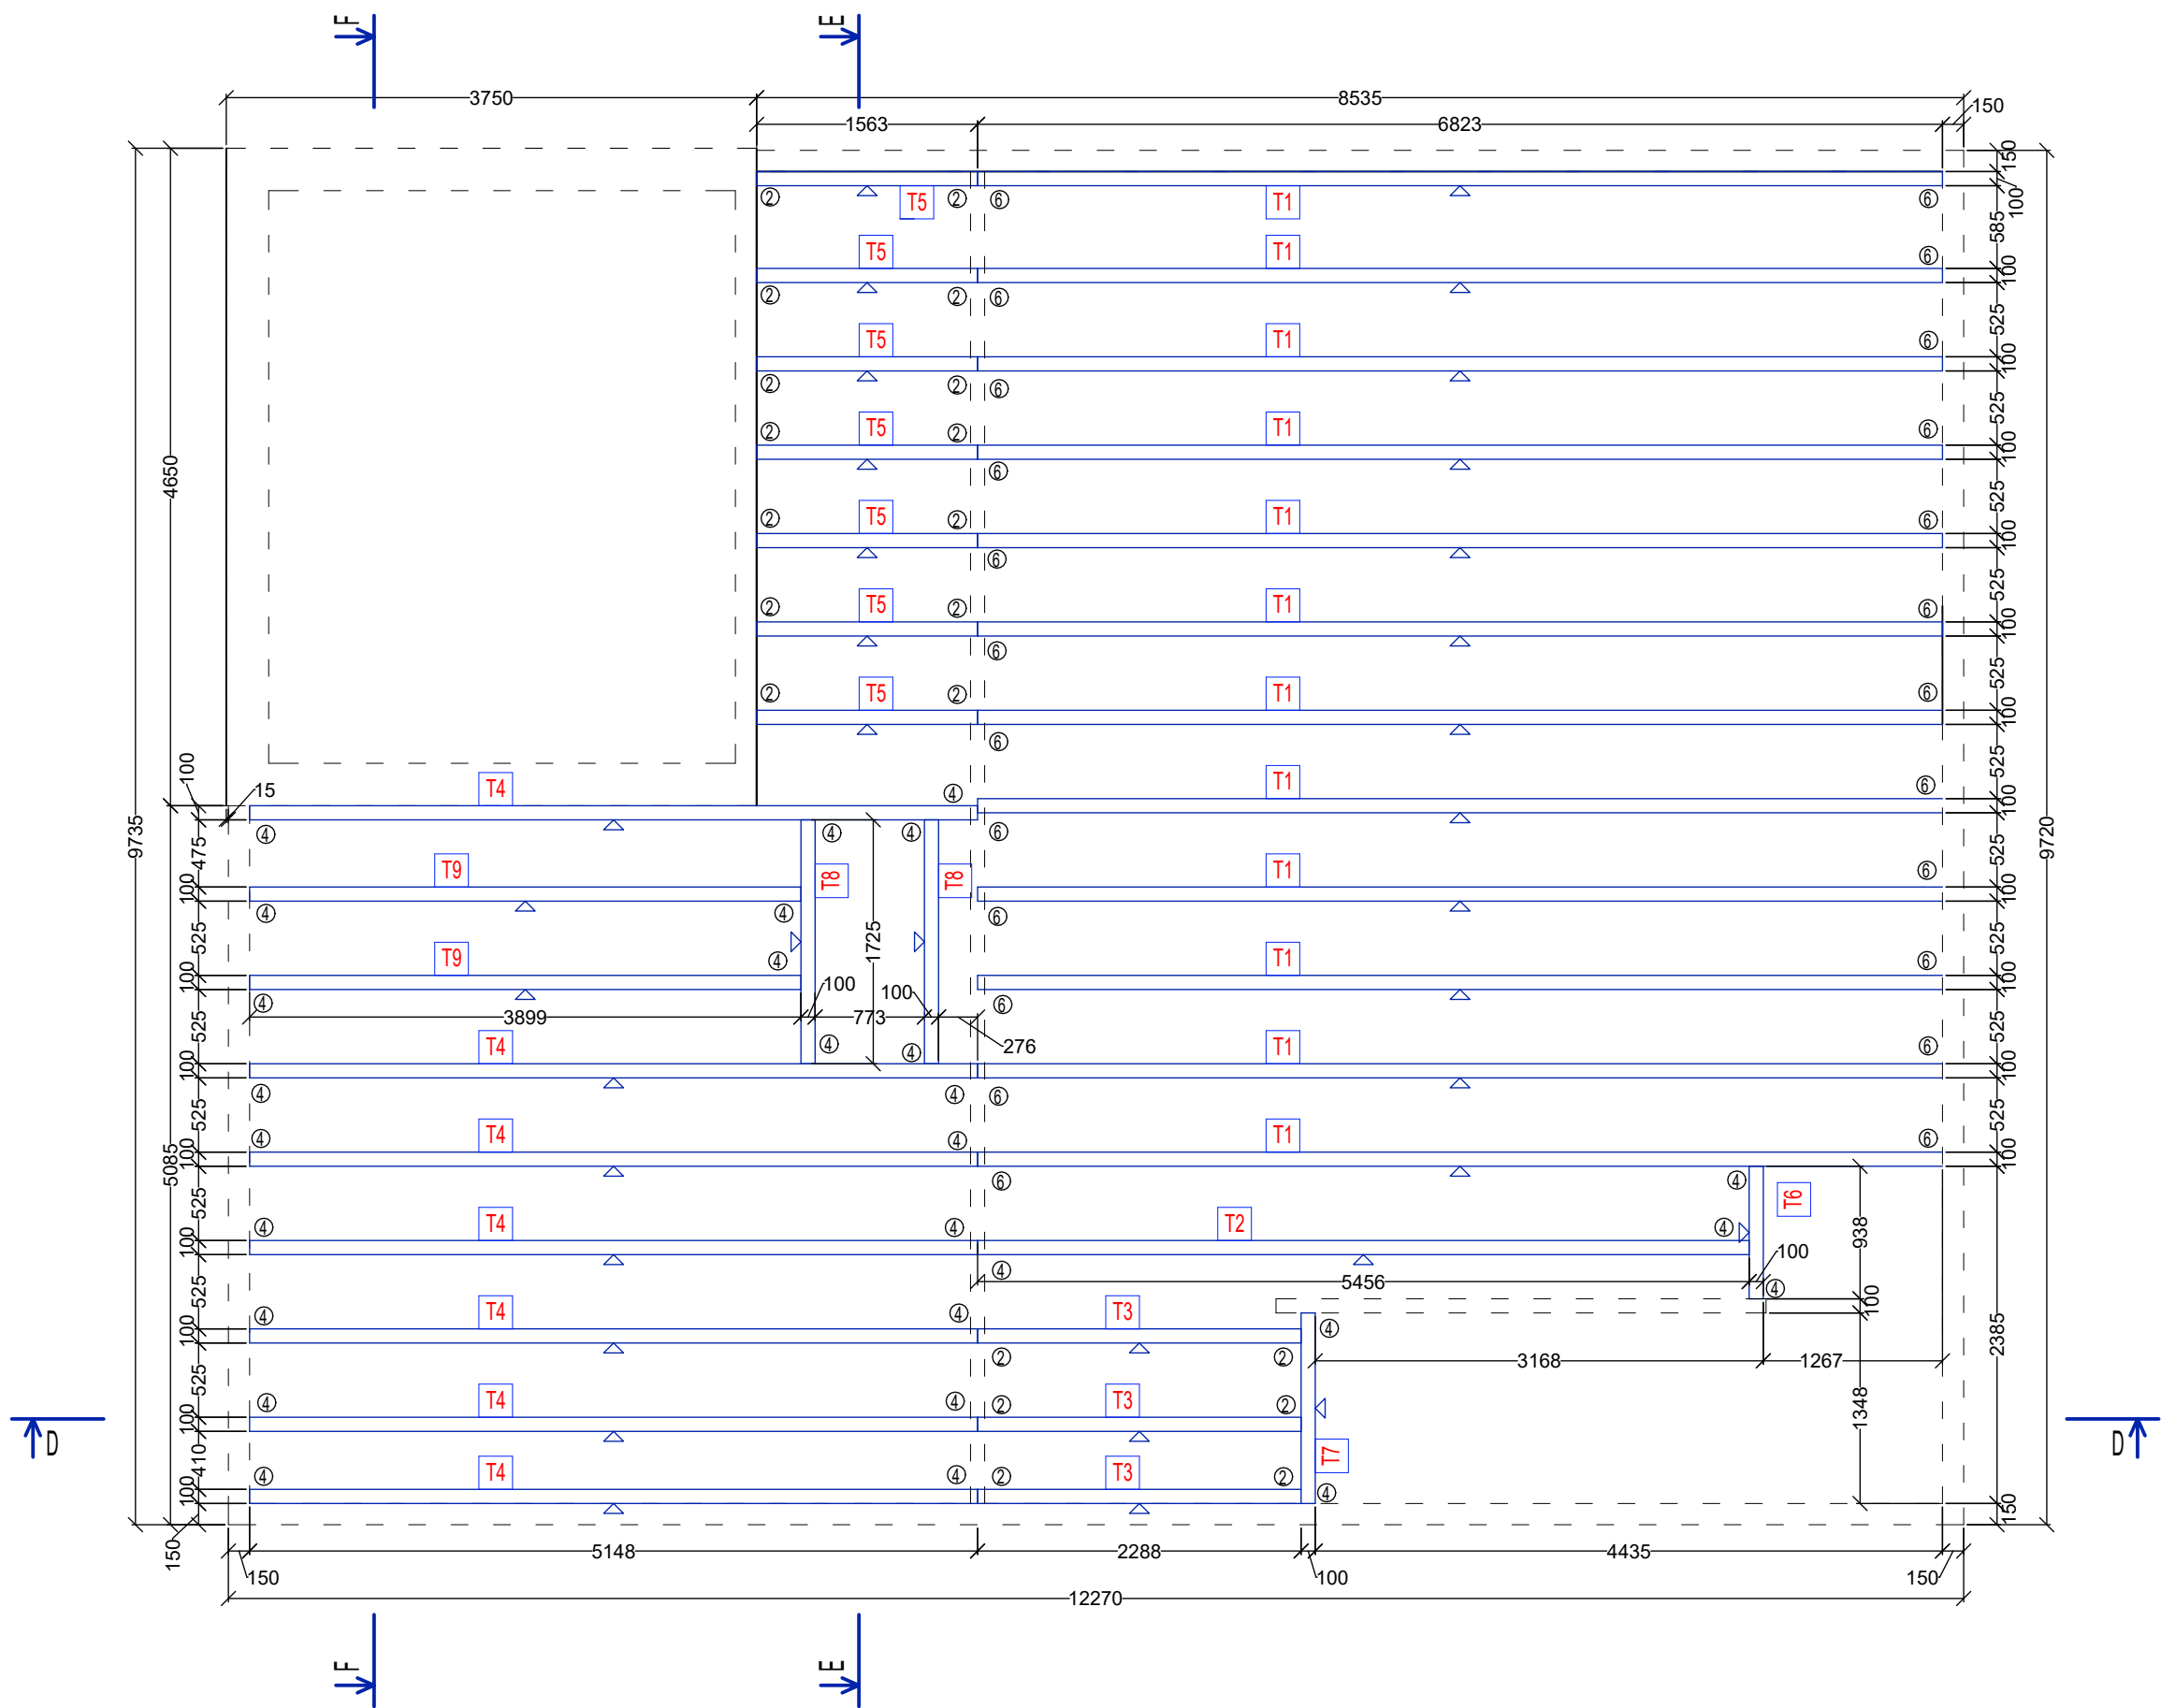


Horní pas vazníků z profilu C100-1,6, ostatní prvky C100-1,2.

Části složených průřezů musí být vhodně vzájemně spojeny, aby se zajistilo jejich spolupůsobení

⊗ Počet šroubů $\varnothing$ 4,8 mm v přípoji prvku

Ztlužení v rovině stropu bude zajištěno záklopem vazníků pomocí OSB desek.

Strop nad 3.NP

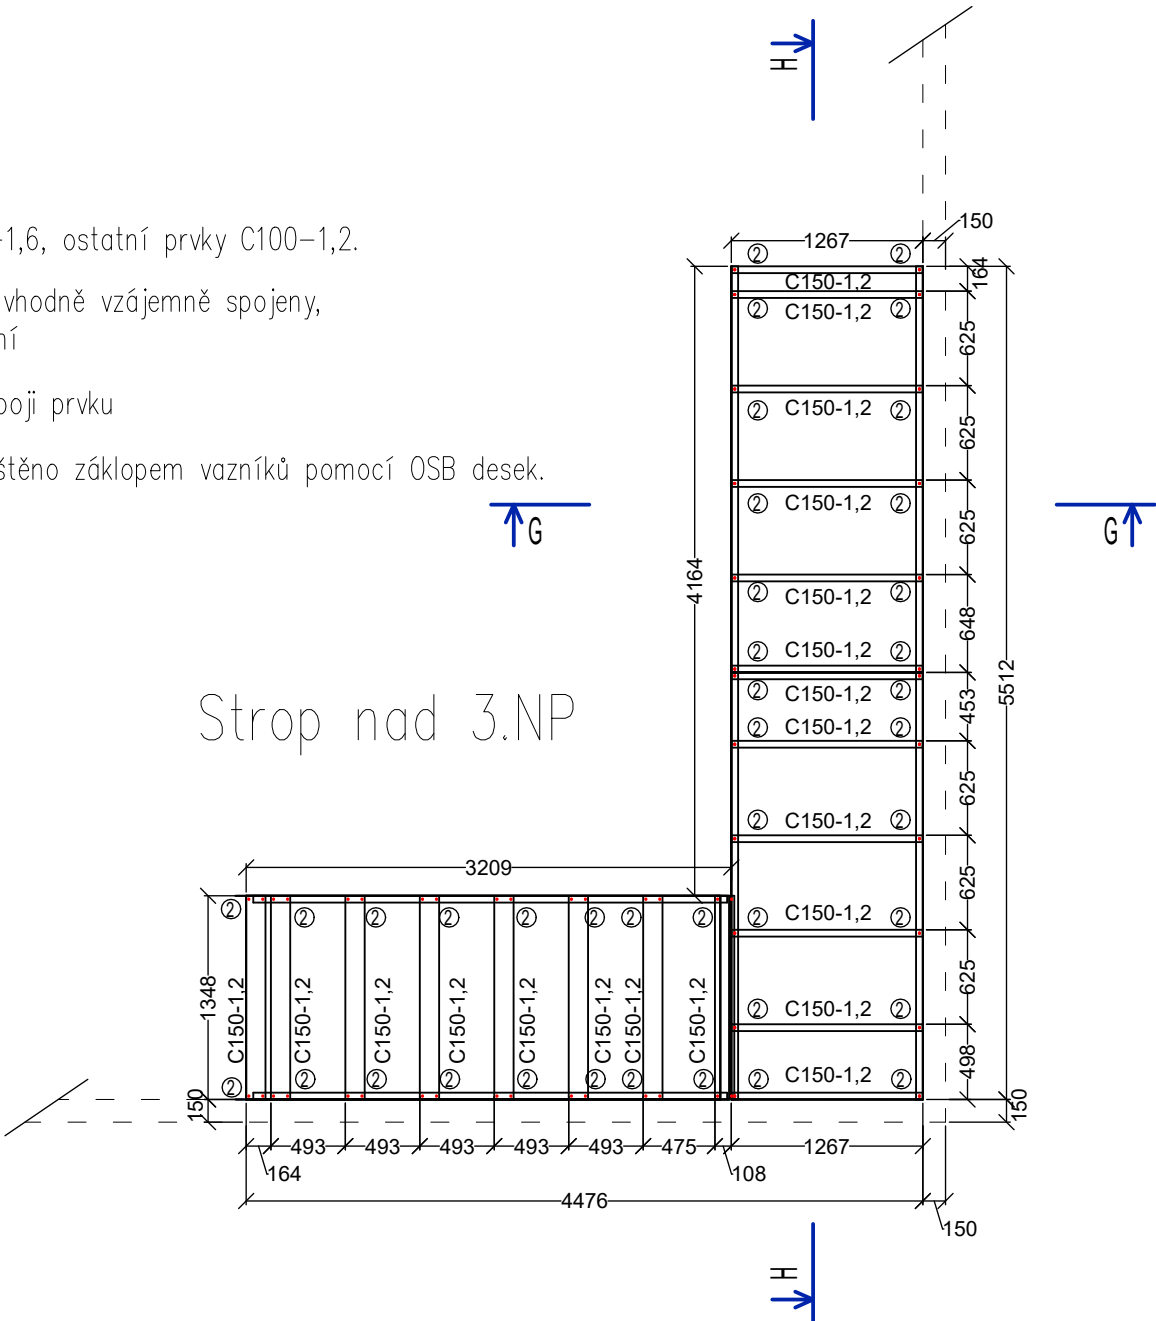


EN ISO 13920 - minimálně B,F

ČSN EN 1090-2 EXC2, ČSN EN 1090-1

Materiál: Tenkostěnné ocelové konstrukce - S350 (EN 10326)



Ostatní ocelové konstrukce - S235 (EN 10027)

Spojovací materiál - min. 6.8. (EN ISO 898-1)

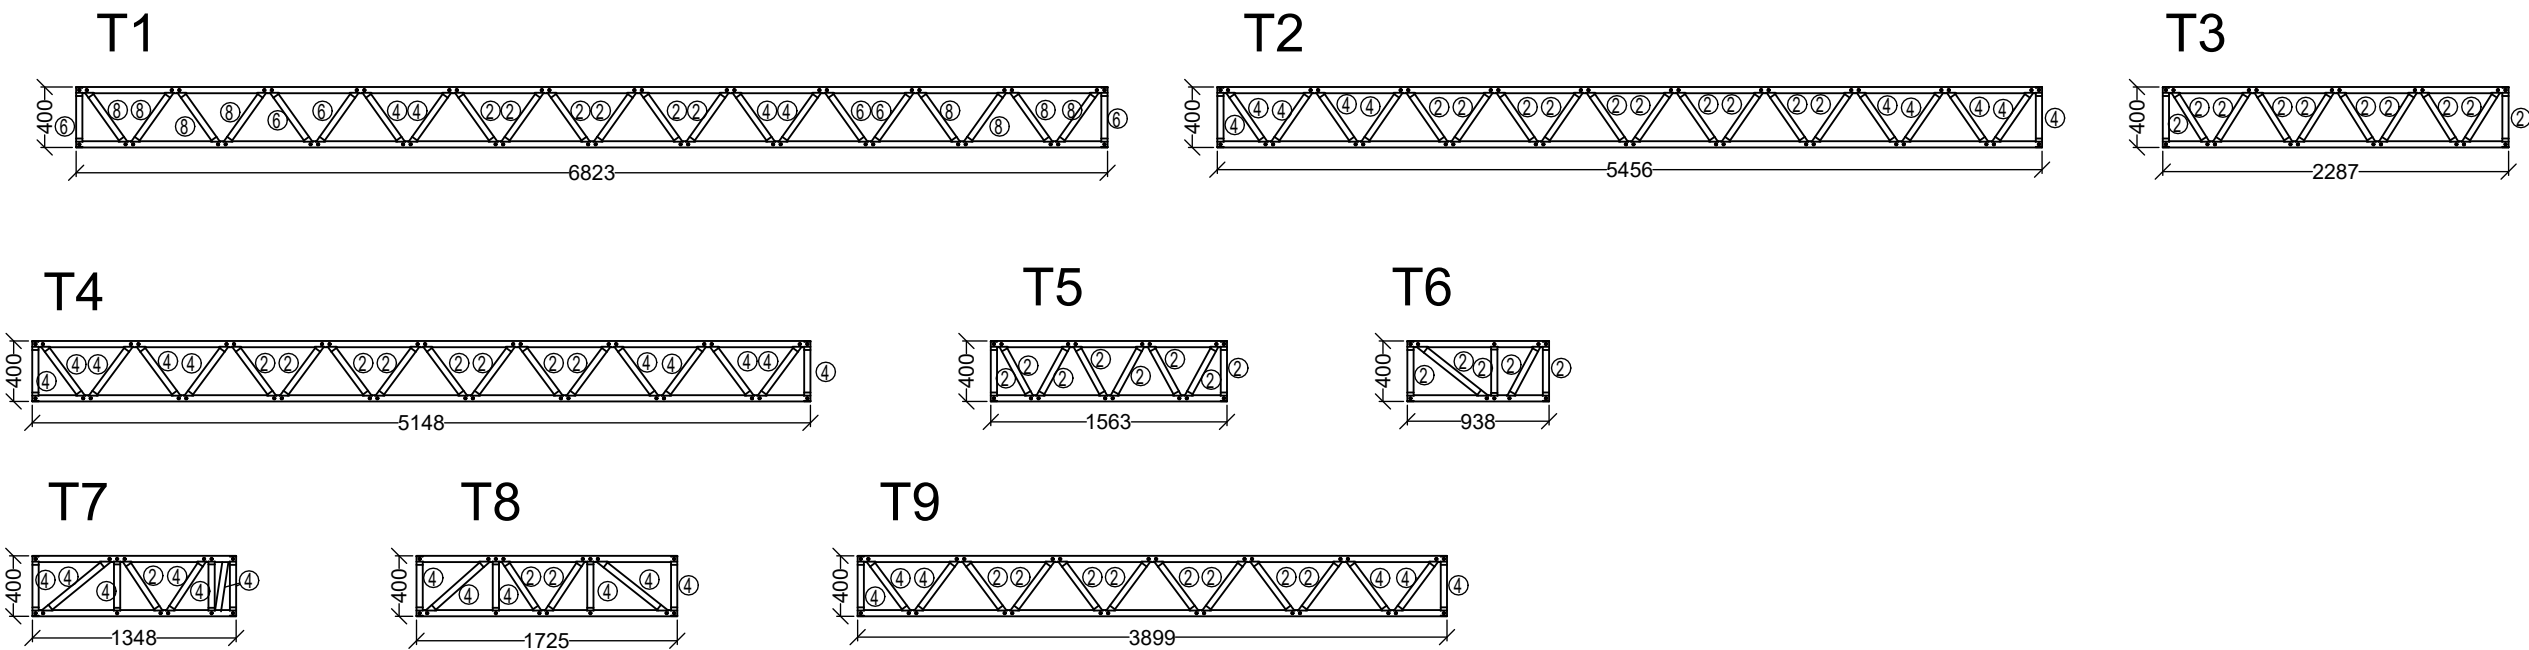

stavba:	ZPRACOVATEL DÍLČÍHO PROJEKTU SPECIALIZACE				projektant:
	firma: ING. LUKÁŠ LOUDIL				
	vypracoval: ING. LUKÁŠ LOUDIL		kontroloval: ING. LUKÁŠ LOUDIL		
			zodpovědný projektant: ING. LUKÁŠ LOUDIL		

Tato dokumentace je autorským dílem a může být užita výhradně k účelu, na ní uvedenému a smluvně dohodnutému mezi autorem a objednatelem. Užití pro jiné účely, kopírování, reprodukce, nebo seznámení třetích osob s obsahem této dokumentace je možné jen v rozsahu smluvně dohodnutém.

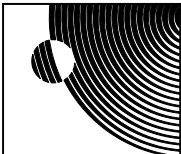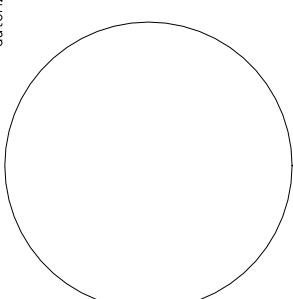stavba:	Stavební úpravy a nástavba budovy OKOL TSB Leitnerova p.č. 1527/11, Staré Brno, Brno, JM kraj					architekt:	 MoonArch	
	vypracoval:		kontrola:	zodpovědný projektant:				
	ING. PAVEL PRAŽÁK		ING. PAVEL PRAŽÁK	ING. PETR NOVOTNÝ		autORIZACE:		
investor:	TECHNICKÉ SÍTĚ BRNO, a.s., Barvířská 822/5, Zábřovice, 602 00 Brno							
oblast:	OCELOVÁ KONSTRUKCE NÁSTAVBY – KONSTRUKCE STROPU							
č. výkresu:	měřítko:	formát:	zakázka:	stůpka:	datum:	č. paré:		
D.1.2.c.2	— — —	— — —	20024_45	JDS	3/2021			