
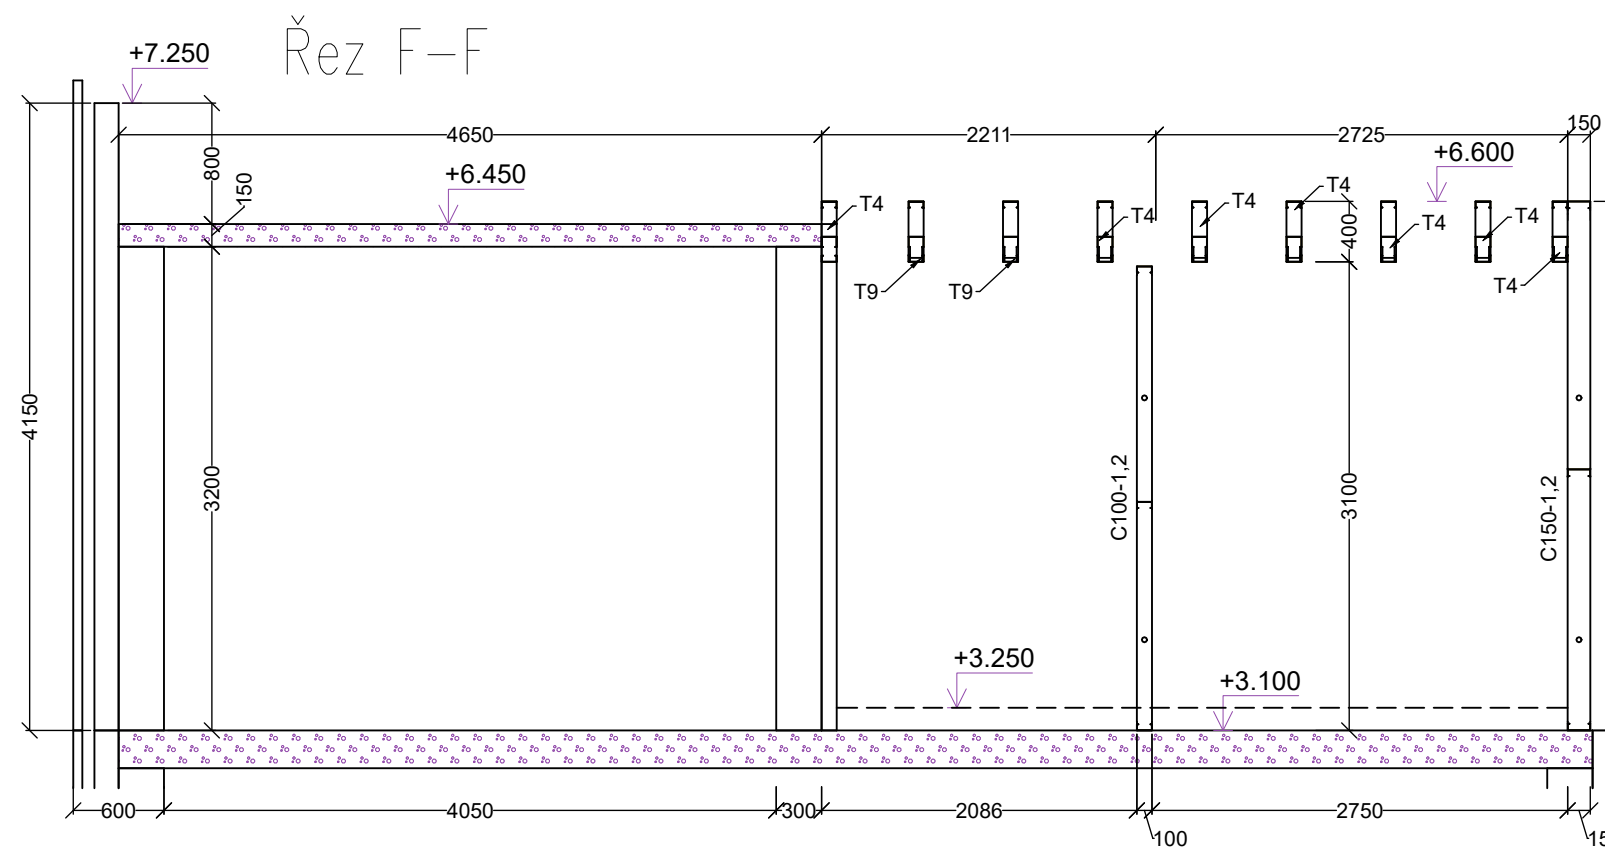
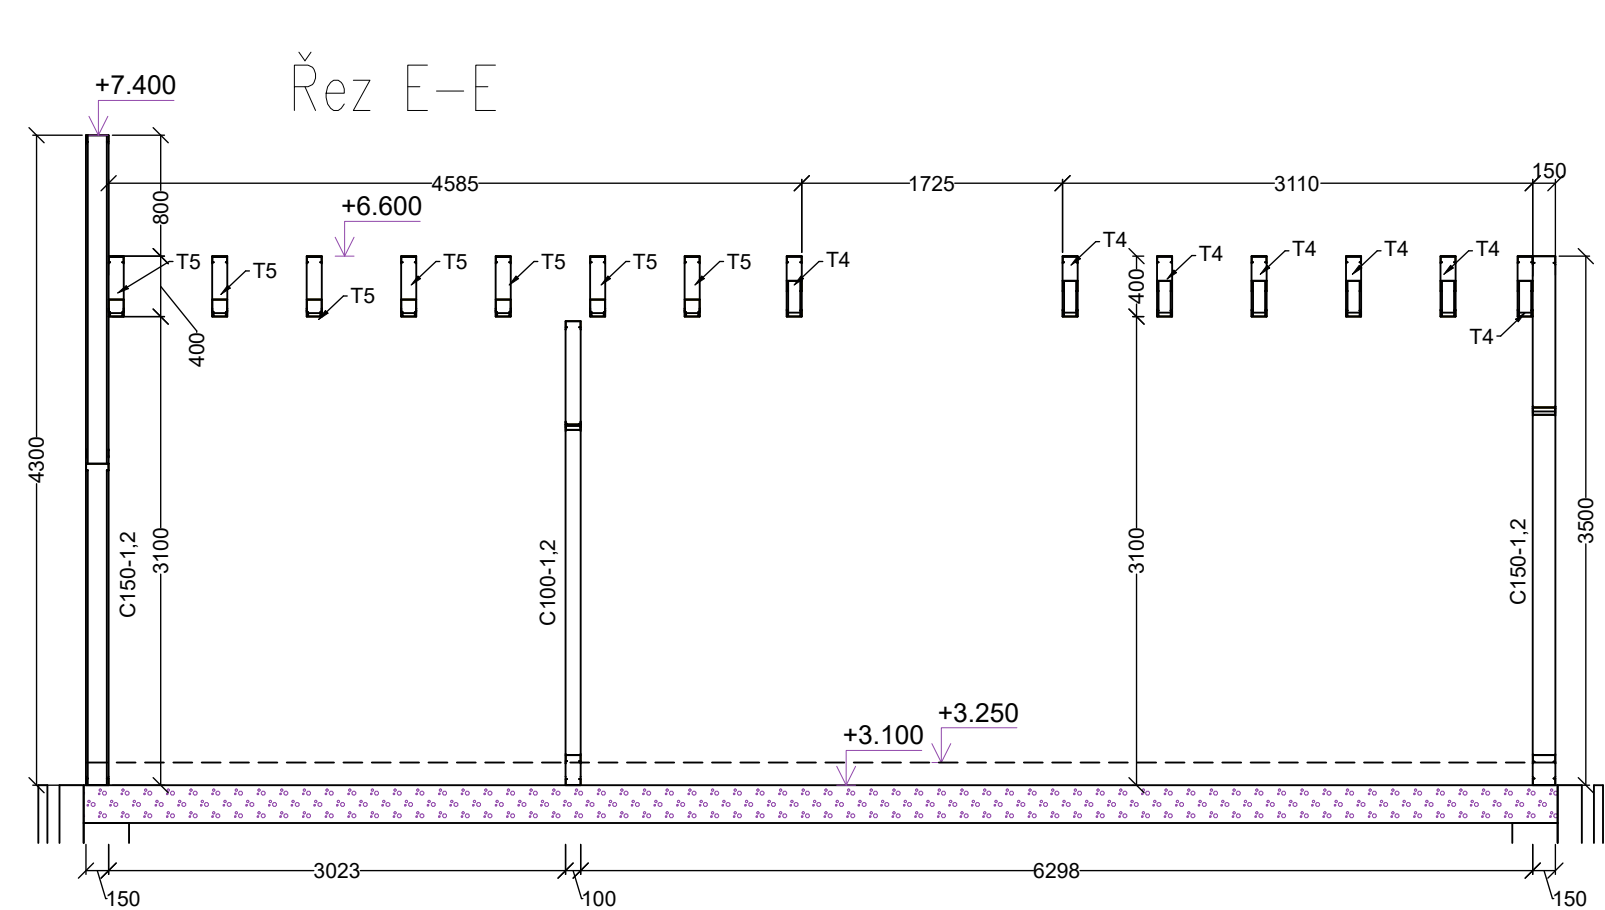
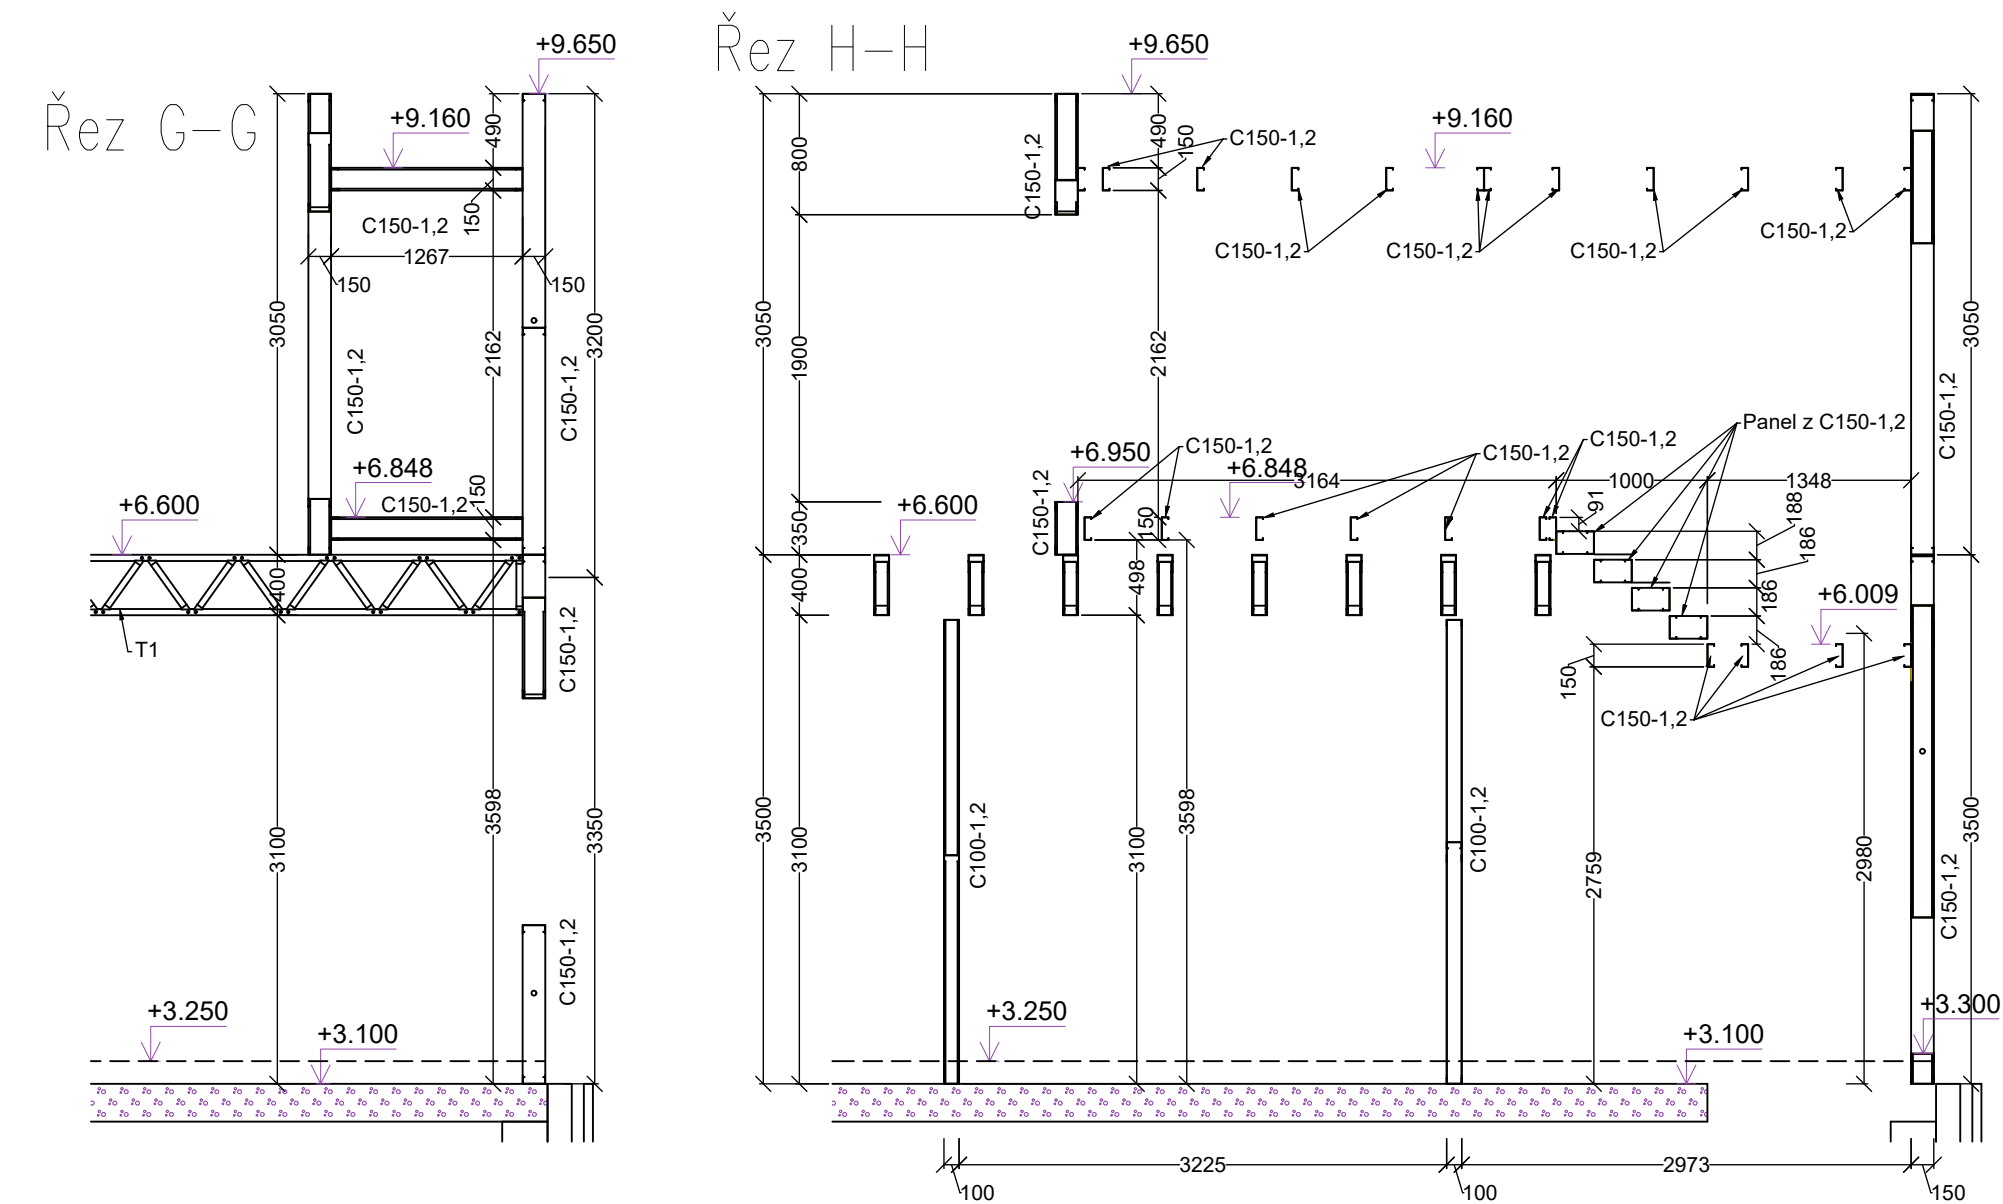
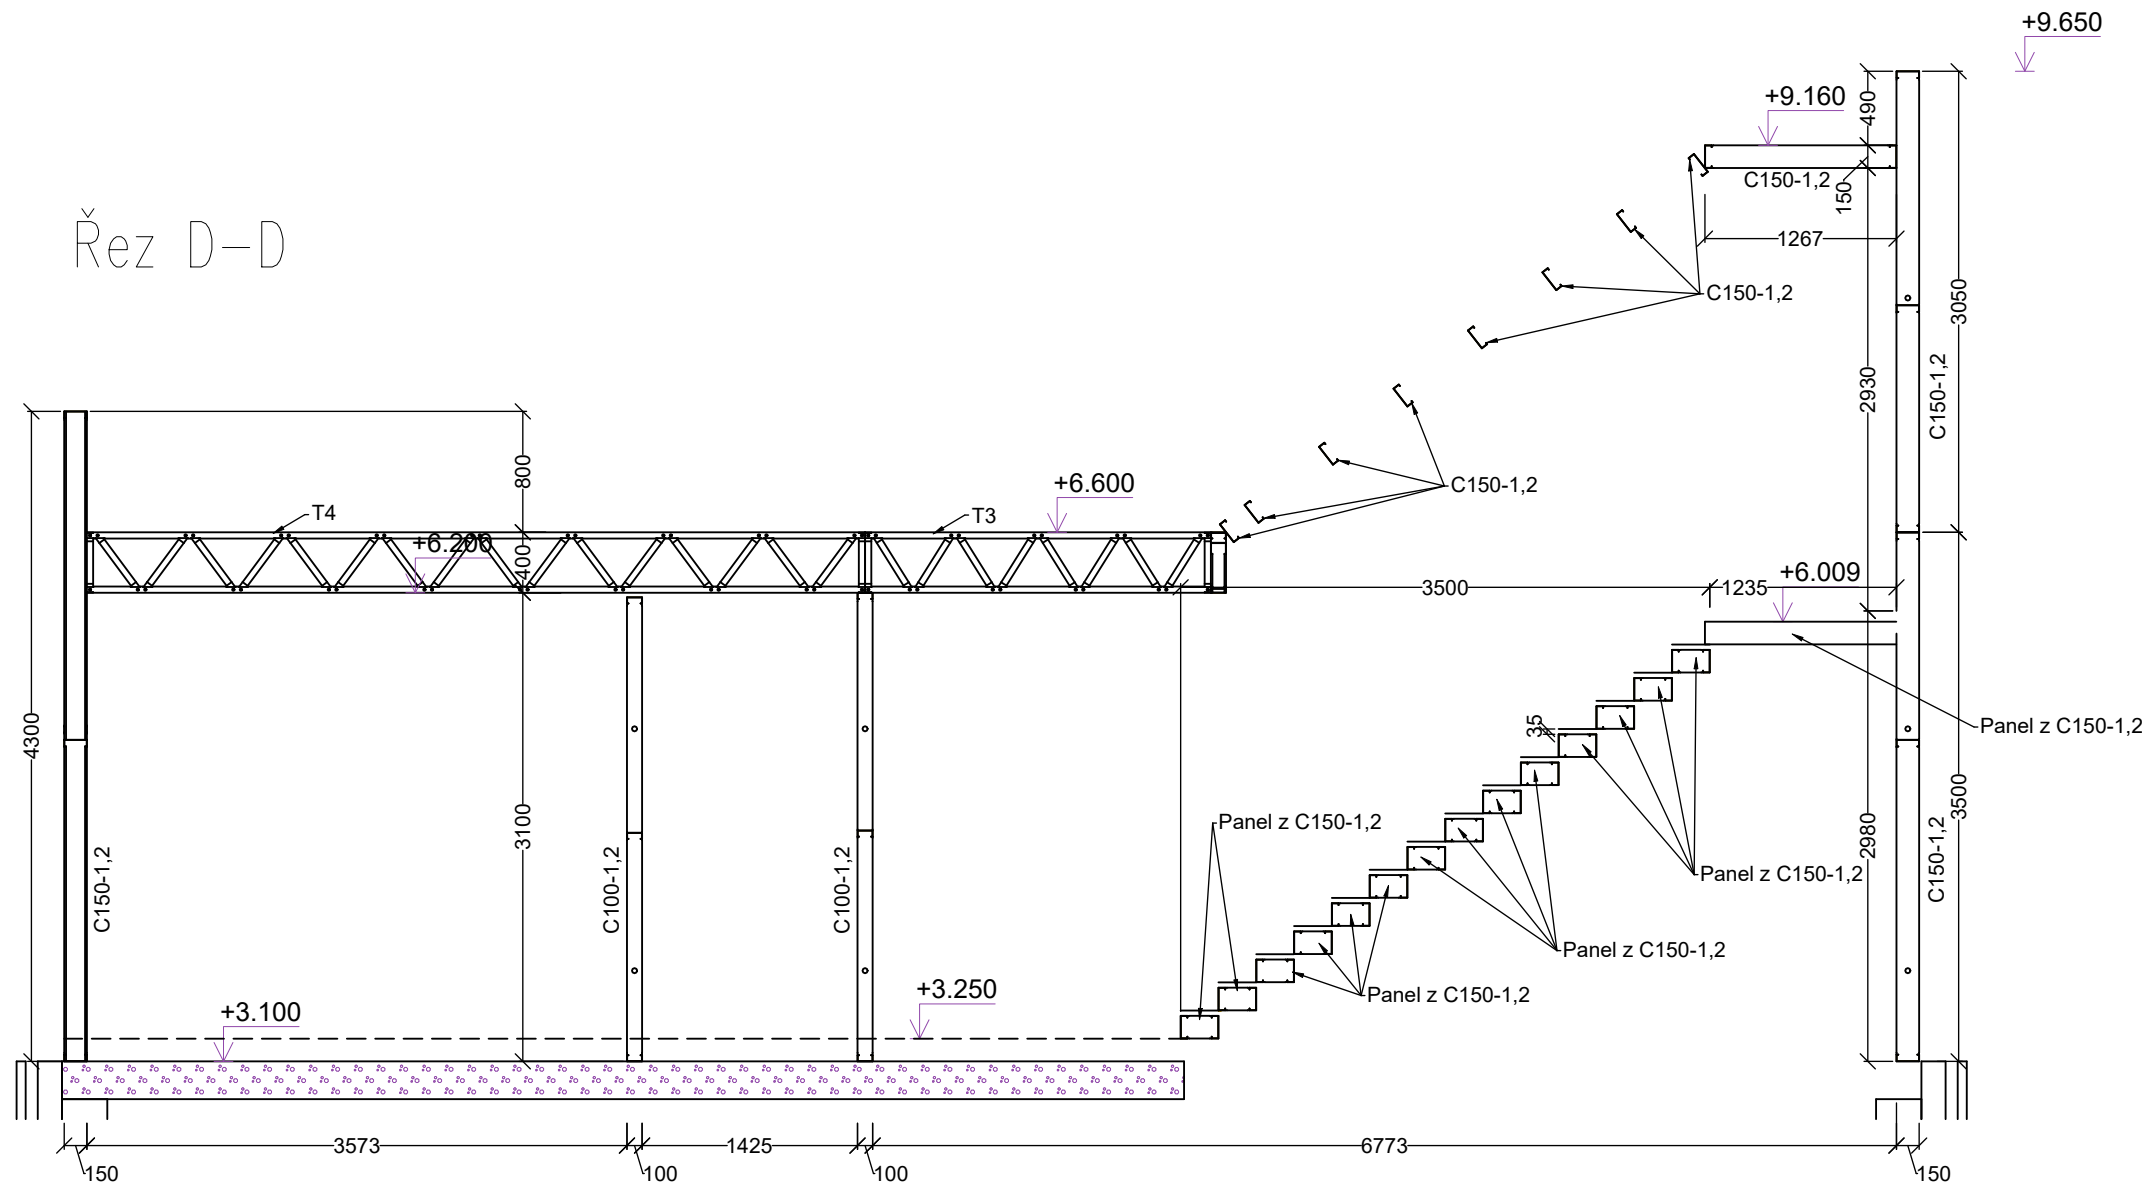
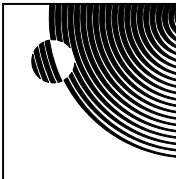


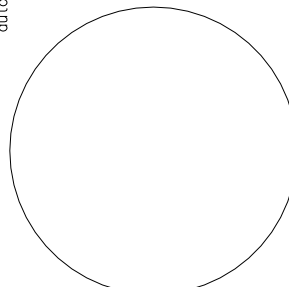


EN ISO 13920 - minimálně B,F
ČSN EN 1090-2 EXC2, ČSN EN 1090-1
Materiál: Tenkostěnné ocelové konstrukce - S350 (EN 10326)
Ostatní ocelové konstrukce - S235 (EN 10027)
Spojovací materiál - min. 6.8. (EN ISO 898-1)

profese:	ZPRACOVATEL DÍLČÍHO PROJEKTU SPECIALIZACE			projektant:
firma:	ING. LUKÁŠ LOUDIL			
vypracoval:	ING. LUKÁŠ LOUDIL	kontroloval:	ING. LUKÁŠ LOUDIL	
		zodpovědný projektant:	ING. LUKÁŠ LOUDIL	

Tato dokumentace je autorským dílem a může být použita výhradně k účelu, na níž je uvedena, a smluvně dohodnutému mezi autorem a objednatelem. Užití pro jiné účely, kopírování, reprodukce, nebo seznámení třetích osob s obsahem této dokumentace je možné jen v rozsahu smluvně dohodnutém.

stavba:	Stavební úpravy a nástavba budovy OKOL TSB Leitnerova p.č. 1527/11, Staré Brno, Brno, JM kraj					architekt:  MoonArch	
vypracoval:	ING. PAVEL PRAŽÁK		kontroloval:	ING. PAVEL PRAŽÁK			autorizace: 
investor:	TECHNICKÉ SÍTĚ BRNO, a.s., Barvířská 822/5, Zábřovice, 602 00 Brno						
obsah:	OCELOVÁ KONSTRUKCE NÁSTAVBY – ŘEZY						
č. výkresu:	měřítko:	formát:	zakázka:	stupeň:	datum:	č. paré:	
D.1.2.c.3	— — —	— — —	20024_45	JDS	3/2021		

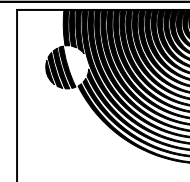

MoonArch

