




STÁVAJÍCÍ SKLADBA STROPU NAD 1.NP

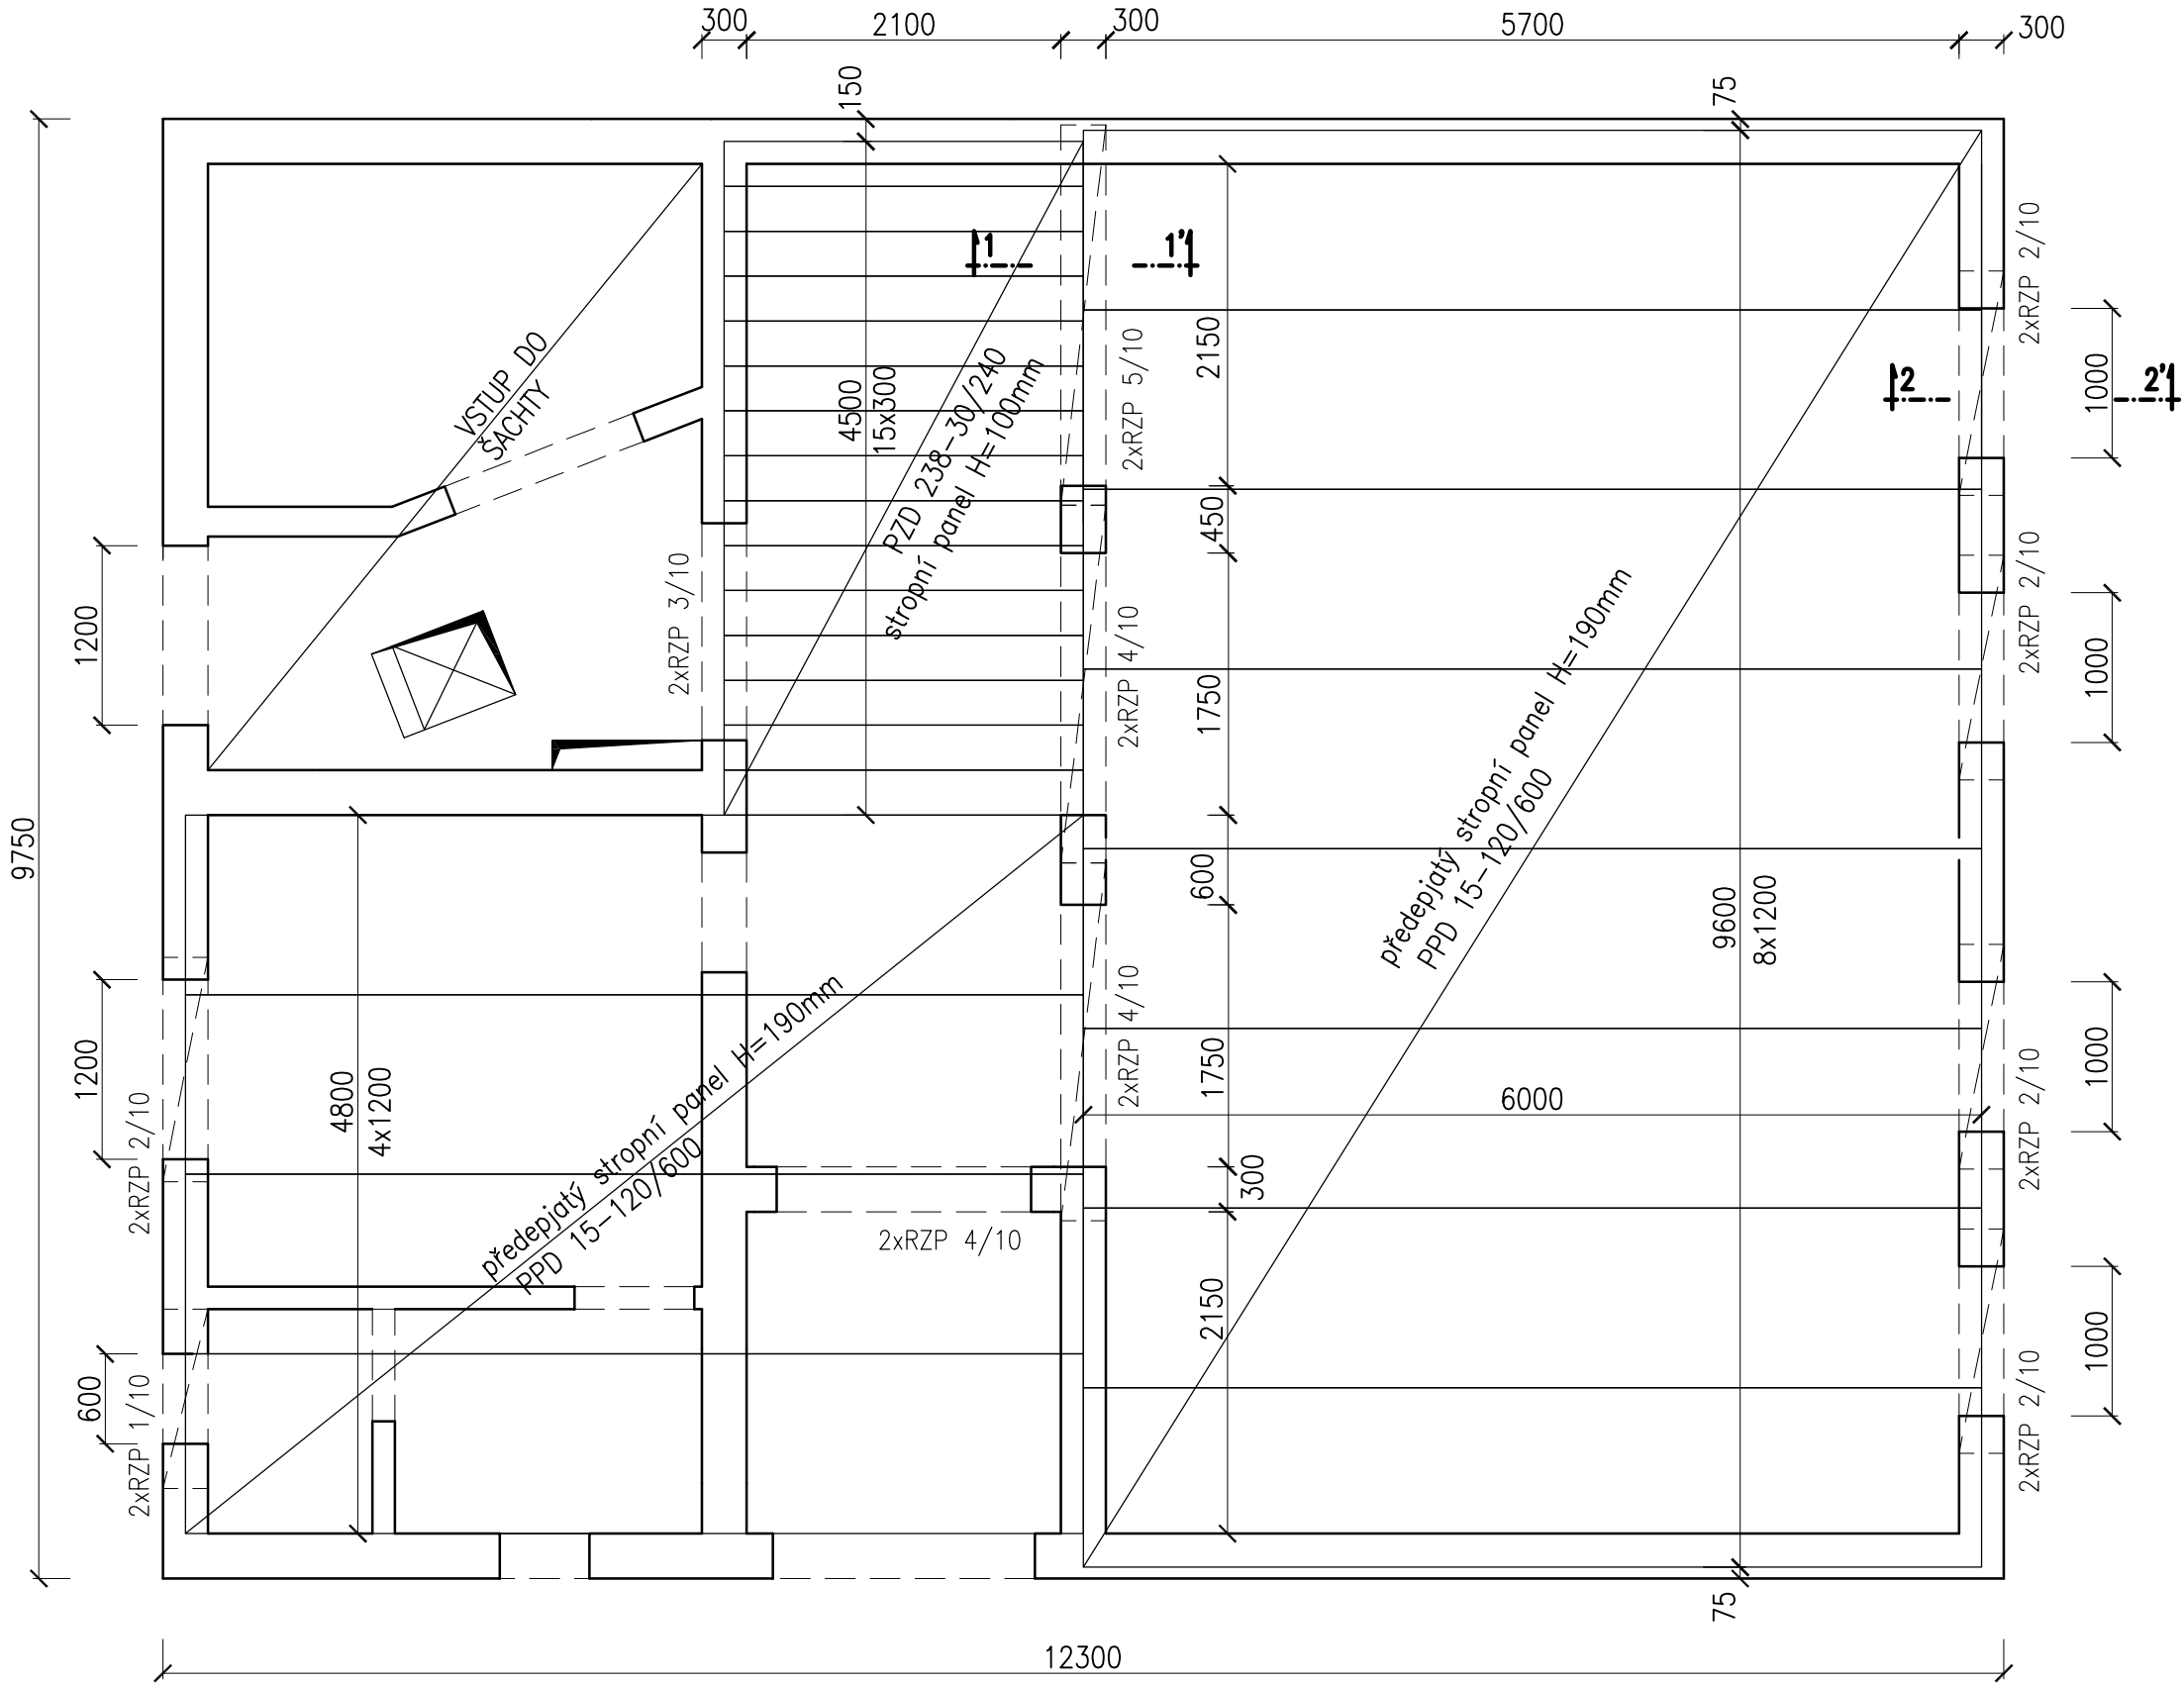

ŘEZ 1-1'  
1:10

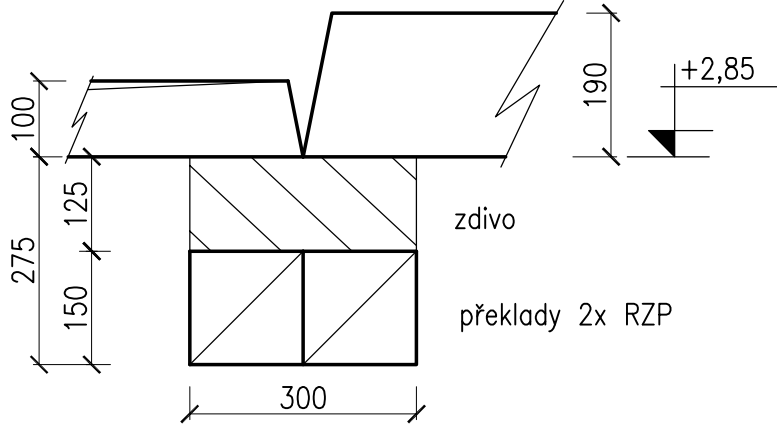

ŘEZ 2-2'  
1:10

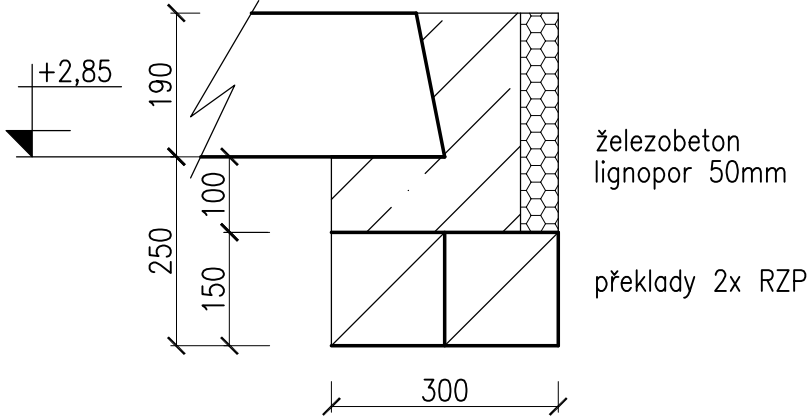


|                                                    |                                        |                                                  |  |   |
|----------------------------------------------------|----------------------------------------|--------------------------------------------------|--|---|
| profese: ZPRACOVATEL DÍLČÍHO PROJEKTU SPECIALIZACE |                                        |                                                  |  | projektant:<br><br>ING. JITKA VLČKOVÁ<br><br>statika a projekce staveb<br>Dobrovského 32, Bílovice n.Sv.<br><br>ČKAIT 1001488 |
| firma: ING. JITKA VLČKOVÁ                          |                                        |                                                  |  |   |
| vypracoval:<br><br>ING. JITKA VLČKOVÁ              | kontroloval:<br><br>ING. JITKA VLČKOVÁ | zodpovědný projektant:<br><br>ING. JITKA VLČKOVÁ |  |   |

Tato dokumentace je autorským dílem a může být užitá výhradně k účelu na ní uvedenému a smluvně dohodnutému mezi autorem a objednatelem. Užití pro jiné účely, kopírování, reprodukce, nebo seznámení třetích osob s obsahem této dokumentace je možné jen v rozsahu smluvně dohodnutém.

|   |               |                                |                     |                                          |               |          |  |
|---|---------------|--------------------------------|---------------------|------------------------------------------|---------------|----------|--|
| stavba: Stavební úpravy a nástavba<br>budovy OKOL TSB Leitnerova<br>p.č. 1527/11, Staré Brno, Brno, JM kraj |               |                                |                     |                                          |               |          |  |
| vypracoval: ING. PAVEL PRAŽÁK                                                                               |               | kontroloval: ING. PAVEL PRAŽÁK |                     | zodpovědný projektant: ING. PETR NOVOTNÝ |               |          |  |
| investor: TECHNICKÉ SÍTĚ BRNO, a.s., Barviřská 822/5, Zábrdovice, 602 00 Brno                               |               |                                |                     |                                          |               |          |  |
| obsah: STÁVAJÍCÍ SKLADBA STROPU NAD 1.NP                                                                    |               |                                |                     |                                          |               |          |  |
| č. výkresu: D.1.2.2                                                                                         | měřítko: 1:50 | formát: 3x A4                  | č.zakázky: 20024_45 | stupeň: JDS                              | datum: 1/2021 | č. paré: |  |

autorizace:

architekt:

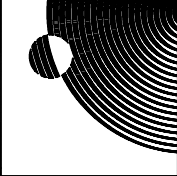  
MoonArch