


SKLADBA STROPU NAD 1.NP – STAVEBNÍ ÚPRAVY

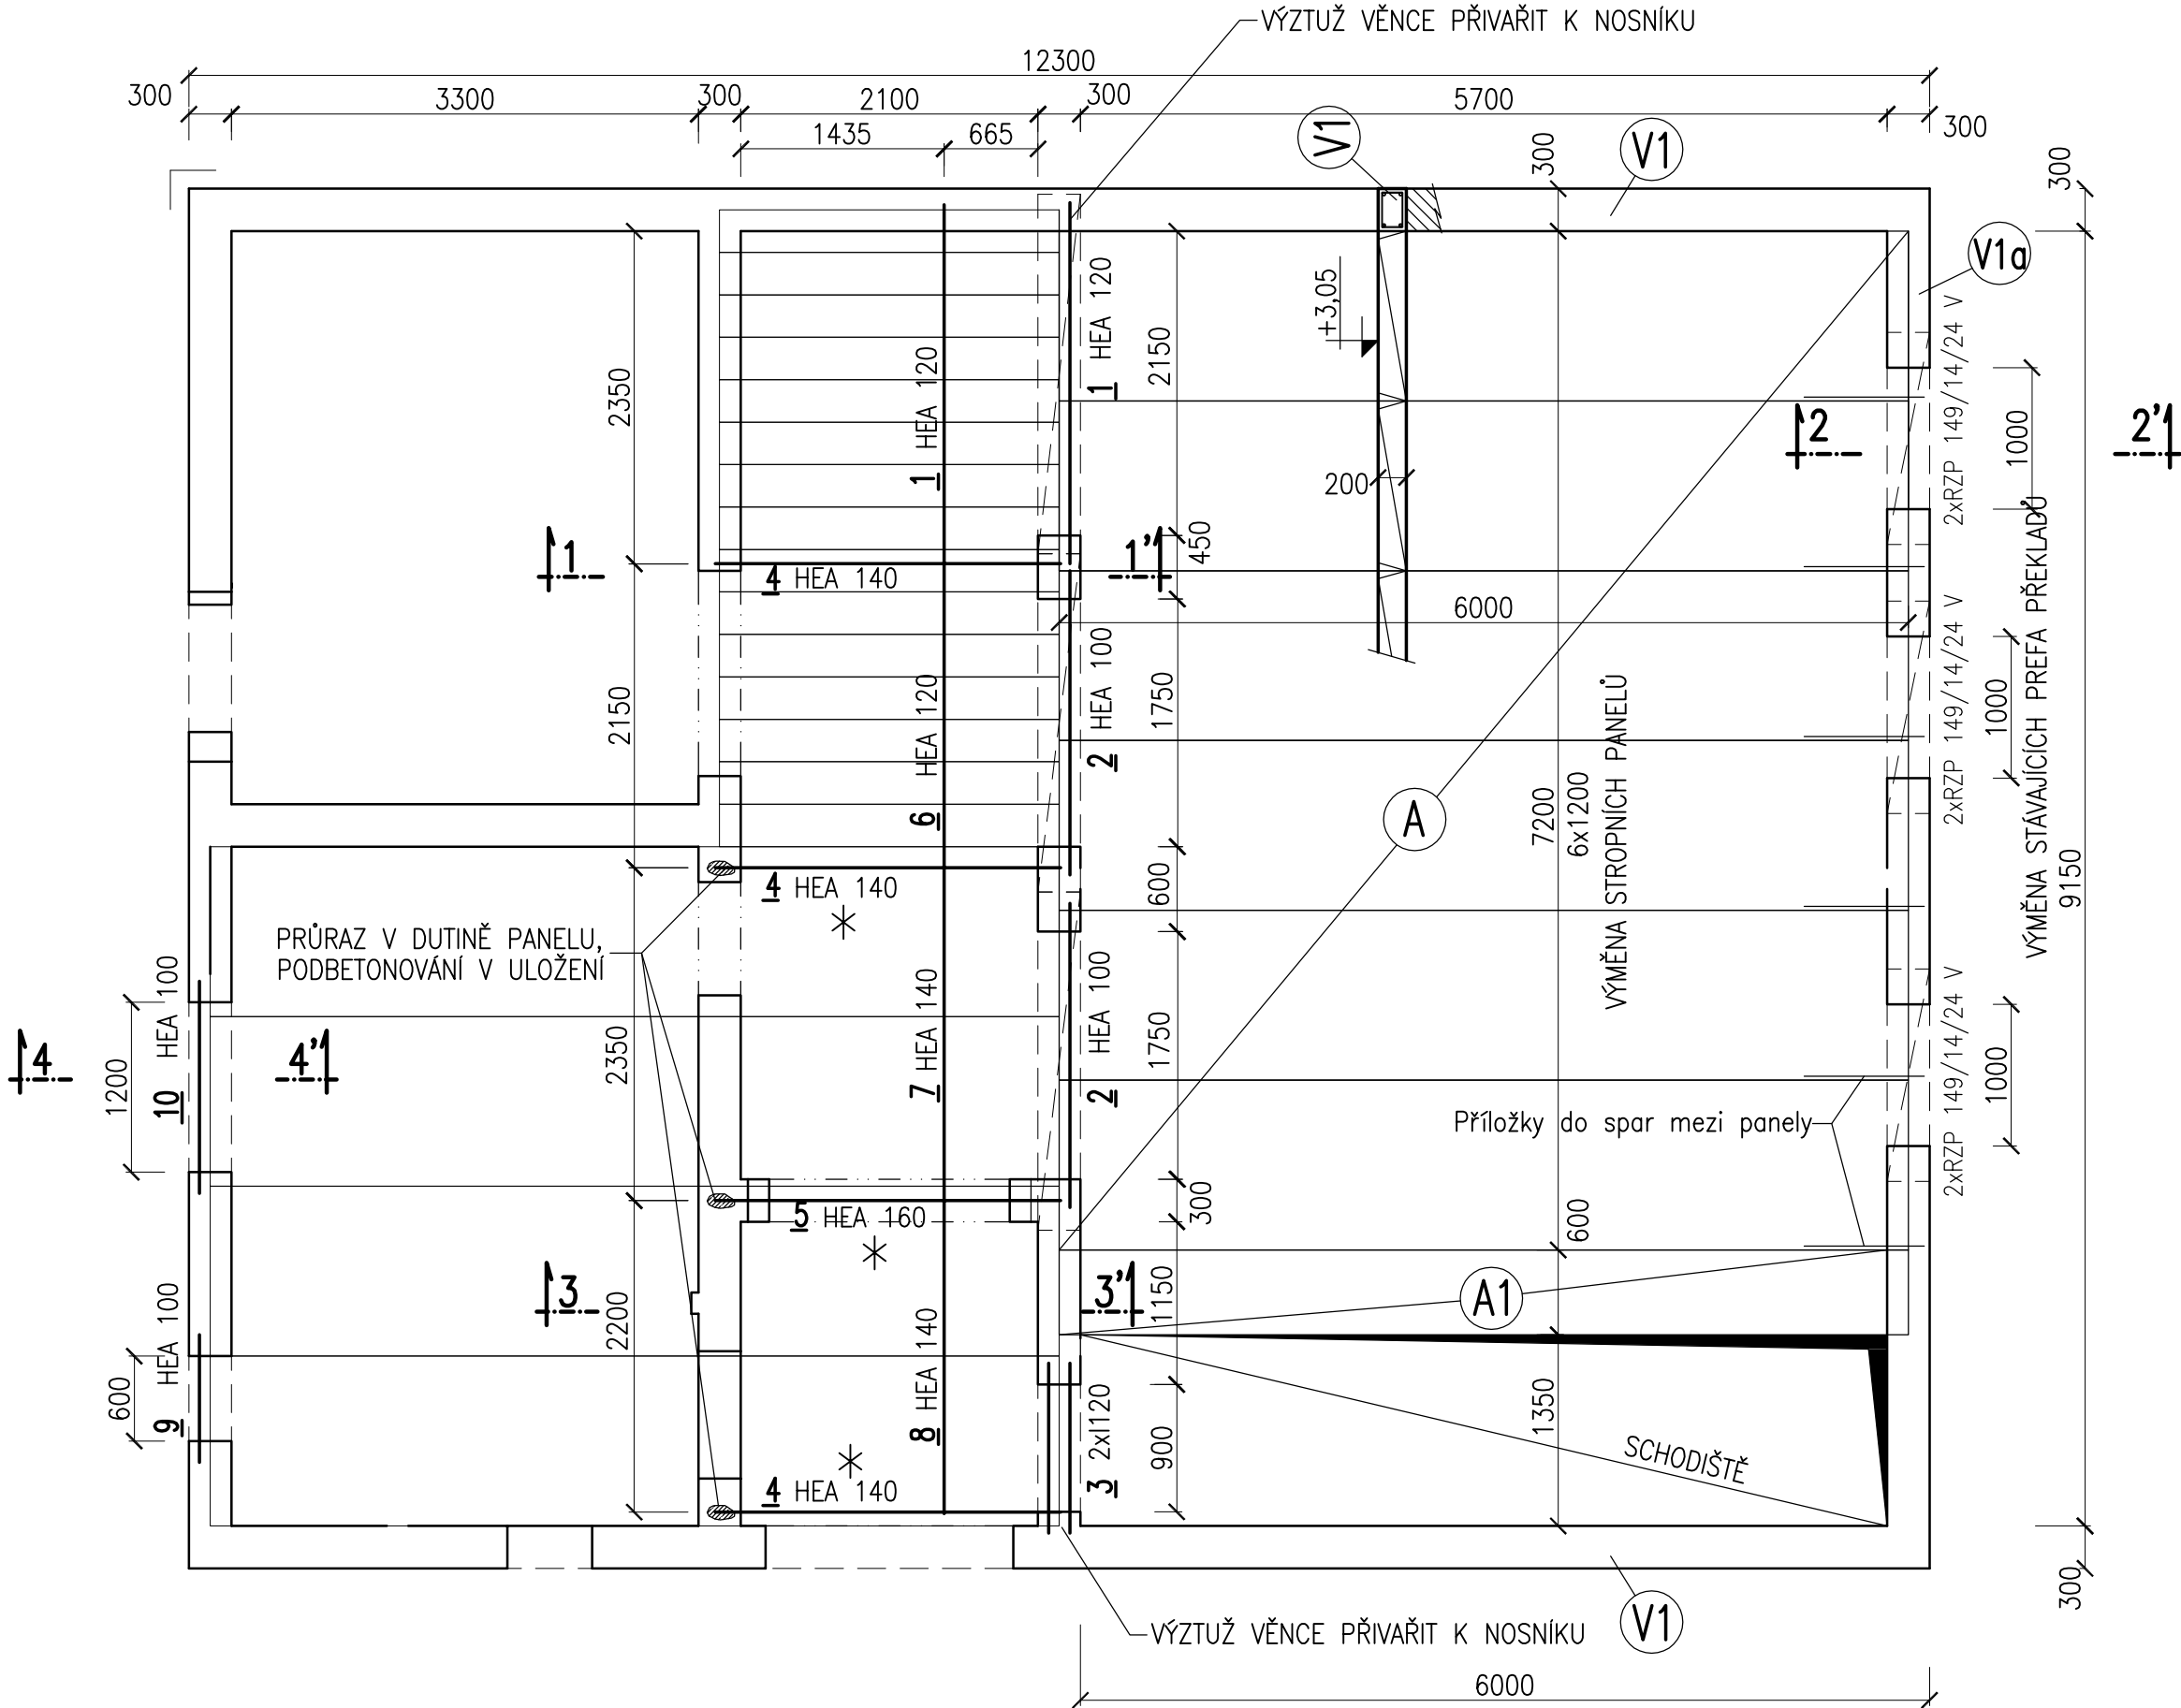

VÝPIS STROPNÍCH PANELŮ SPIROLL

(UŽITNÉ – kanceláře – 2,0 kNm ,-2STÁLÉ – 2,3 kNm)

	TYP PANELU	KS	ROZMĚR (cm)	POZNÁMKY
A	PPD 600/205	6	600 x 119 x 20	
A1	PPD 600/205	1	600 x 60 x 20	podélný řez


POZNÁMKY :

- ✱
- PŮDORYSNOU POLOHU PŘÍČNÝCH NOSNÍKŮ DOPŘESNIT NA STAVBĚ – nutno v ose dutiny panelu
PODÉLNÉ NOSNÍKY DOMĚŘIT PODLE PŘÍČNÝCH, POLOHU ZKOORDINOVAT S OK NÁSTAVBY
VÝŠKOVĚ PODÉLNÉ NOSNÍKY VEAŘIT DO PŘÍČNÝCH PODLE POŽADAVKŮ STAVEBNÍ ČÁSTI
možnosti jsou – HH v jedné rovině – Řez 3–3’
– osazené přes sebe – Řez 1–1’
– částečně zapuštěné

- KONSTRUKCE SVAŘOVANÁ
- NOSNÍKY NAD OTVORY OSAZOVAT TAK, ABY NEZATĚŽOVALY STÁVAJÍCÍ PŘEKLAD POD NIMI.
- nad otvorem pod nosníkem 1cm spára
možno vložit 1cm polystyrén
 - v uložení podbetonovat

profese:	ZPRACOVATEL DÍLČÍHO PROJEKTU SPECIALIZACE			projektant:	ING. JITKA VLČKOVÁ	
firma:	ING. JITKA VLČKOVÁ				statika a projekce staveb	
vyraboval:	ING. JITKA VLČKOVÁ			kontroloval:	ING. JITKA VLČKOVÁ	
				zodpovědný projektant:	ING. JITKA VLČKOVÁ	
					ČKAIT 1001488	

Tato dokumentace je autorským dílem a může být užitá výhradně k účelu na ní uvedenému a smluvně dohodnutému mezi autorem a objednatelem. Užití pro jiné účely, kopírování, reprodukce, nebo seznámení třetích osob s obsahem této dokumentace je možné jen v rozsahu smluvně dohodnutém.

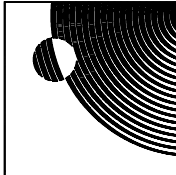stavba:	Stavební úpravy a nástavba budovy OKOL TSB Leitnerova p.č. 1527/11, Staré Brno, Brno, JM kraj										architekt:  MoonArch		
	vyraboval:			kontroloval:			zodpovědný projektant:						
	ING. PAVEL PRAŽÁK			ING. PAVEL PRAŽÁK			ING. PETR NOVOTNÝ						
investor:	TECHNICKÉ SÍTĚ BRNO, a.s., Barvířská 822/5, Zábrdovice, 602 00 Brno												
obsah:	SKLADBA STROPU NAD 1.NP - STAVEBNÍ ÚPRAVY												
č. výkresu:	D.1.2.3	měřítko:	1:50	formát:	3xA4	č. zakázky:	20024_45	stupeň:	JDS	datum:	1/2021	č. paré:	