



ŘEZ 1-1' – nový stav

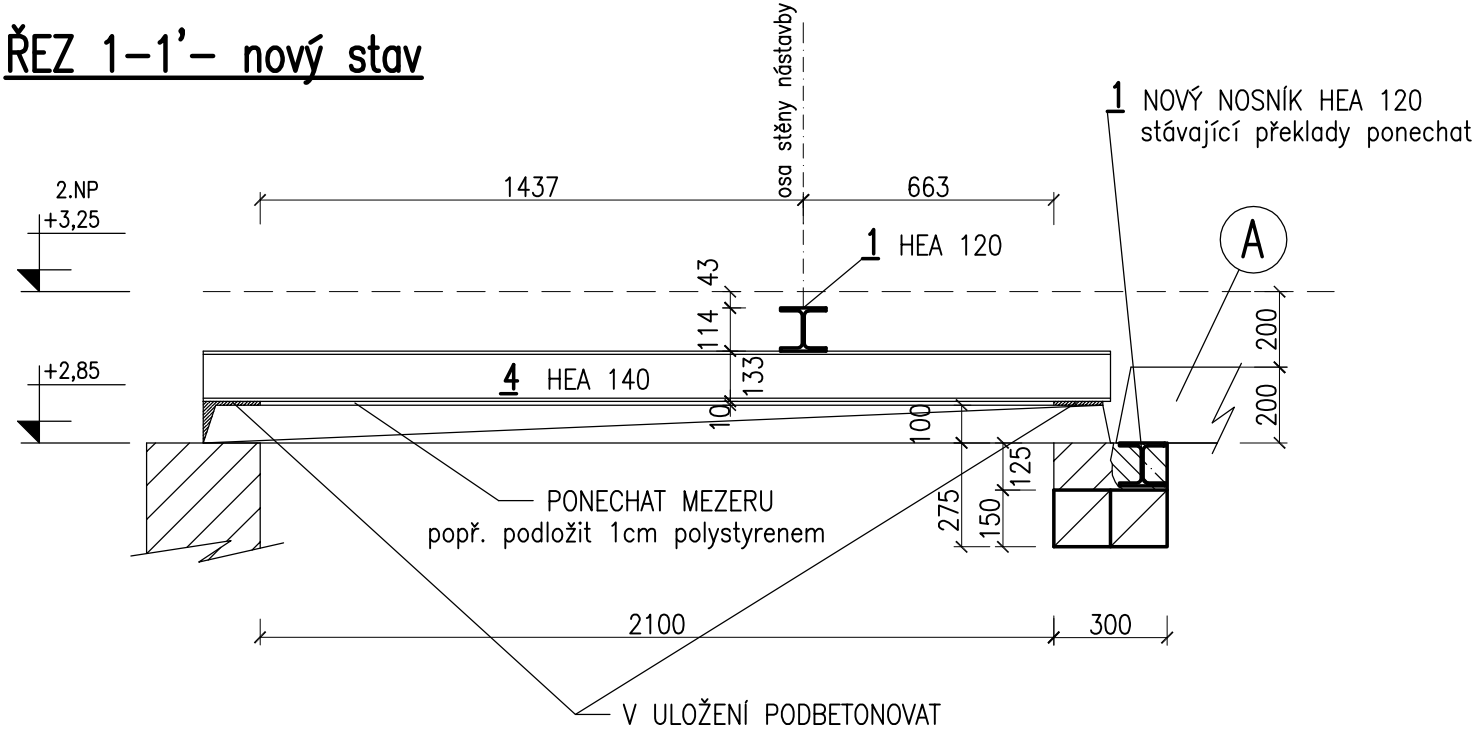


ŘEZ 3-3' – nový stav

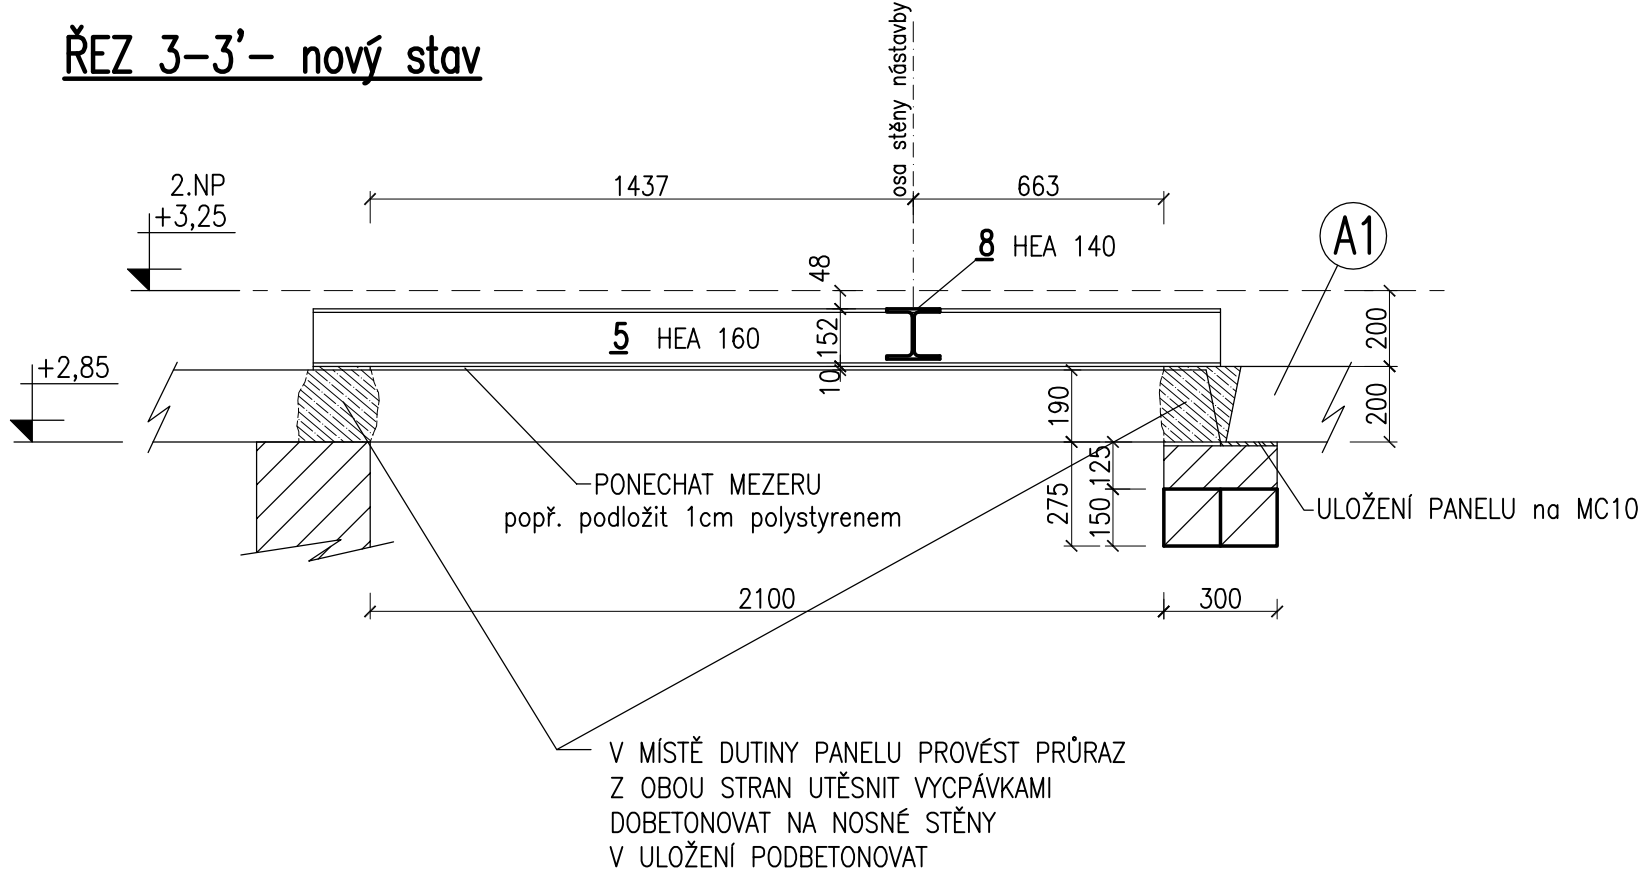


SKLADBA STROPU NAD 1.NP – STAVEBNÍ ÚPRAVY – ŘEZY


ŘEZ 4-4'

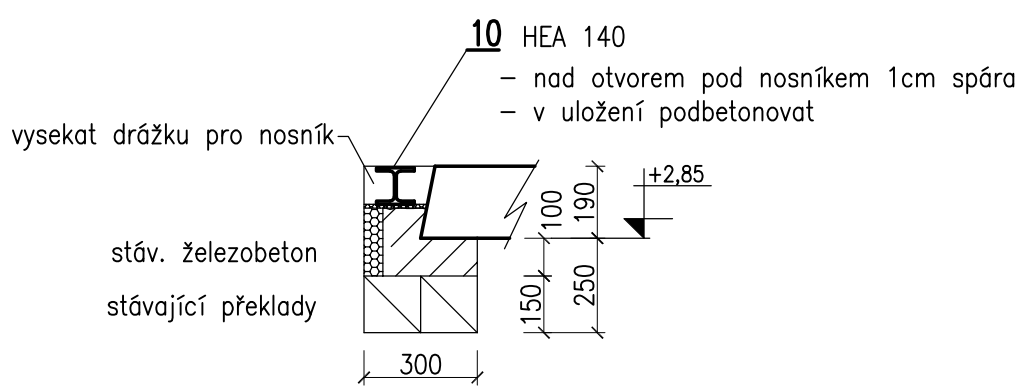


ŘEZ 2-2'

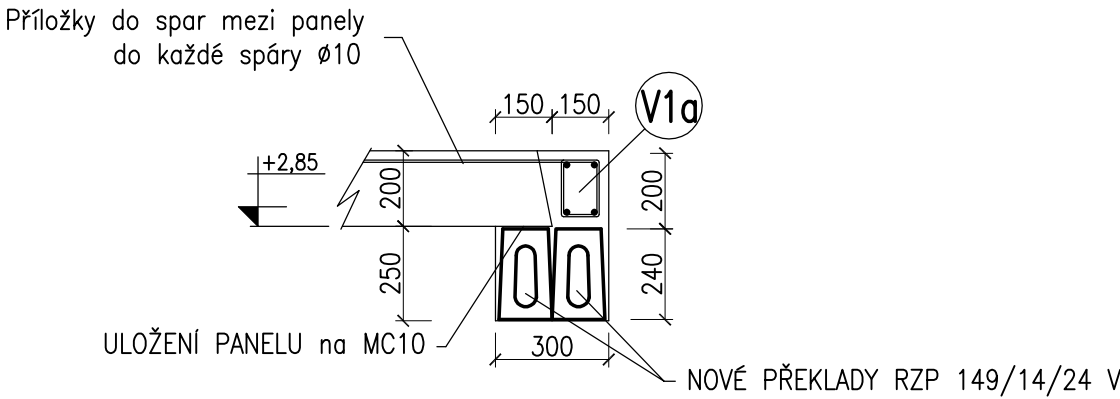

Věnc V1a – 9,15bm

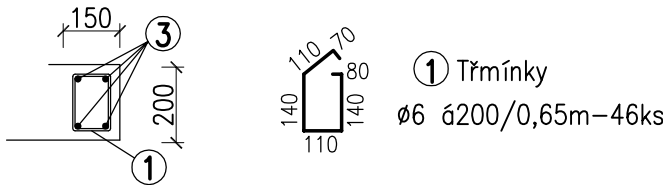

Věnc V1 – 12bm

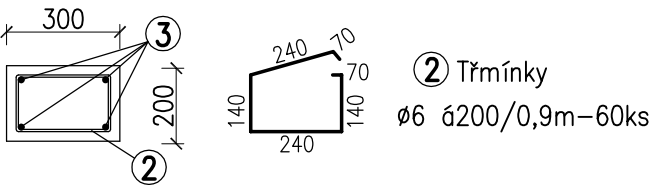

3 Podélná výztuž věnců $4\varnothing 10 - 95\text{ bm}$ stykování přesahem 40cm

Příložky do spar mezi panely 4 $\varnothing 10$ $\pm 1,2m/1,0m-6ks$

HMOTNOST VÝZTUŽE

B500B

VÝZTUŽ $\varnothing 6$ 18,7 kg

VÝZTUŽ $\varnothing 10$ 62,3 kg

CELKEM 81 kg


KRYTÍ – 25mm

OCEL B500B

BETON C 25/30 XC1

profese:	ZPRACOVATEL DÍLČÍHO PROJEKTU SPECIALIZACE			projektant:	ING. JITKA VLČKOVÁ	
firma:	ING. JITKA VLČKOVÁ			statika a projekce staveb		
vypracoval:	ING. JITKA VLČKOVÁ	kontroloval:	ING. JITKA VLČKOVÁ	zodpovědný projektant:	ING. JITKA VLČKOVÁ	
				Dobrovského 32, Bílovice n.Sv.		
				ČKAIT 1001488		

Tato dokumentace je autorským dílem a může být užitá výhradně k účelu na ní uvedenému a smluvně dohodnutému mezi autorem a objednatelem. Užití pro jiné účely, kopírování, reprodukce, nebo seznámení třetích osob s obsahem této dokumentace je možné jen v rozsahu smluvně dohodnutém.

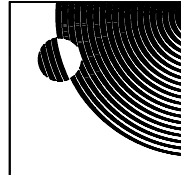stavba:	Stavební úpravy a nástavba budovy OKOL TSB Leitnerova					architekt:	
	p.č. 1527/11, Staré Brno, Brno, JM kraj						
vypracoval:	ING. PAVEL PRAŽÁK		kontroloval:	ING. PAVEL PRAŽÁK		zodpovědný projektant:	autorizace:
						ING. PETR NOVOTNÝ	
investor:	TECHNICKÉ SÍTĚ BRNO, a.s., Barviřská 822/5, Zábrdovice, 602 00 Brno						
obsah:	SKLADBA STROPU NAD 1.NP - STAVEBNÍ ÚPRAVY - ŘEZY						
č. výkresu:	D.1.2. 4	měřítko:	1:20	formát:	3xA4	č.zakázky:	20024_45
				stupeň:	JDS	datum:	1/2021
						č. paré:	