

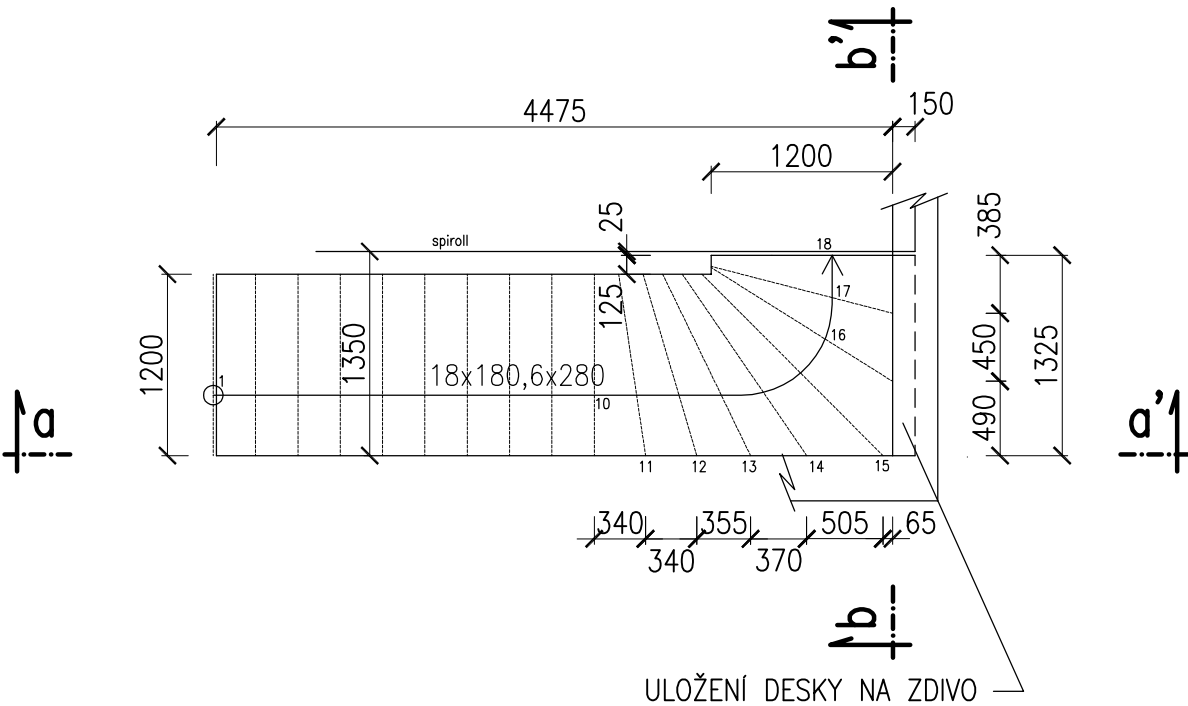


SCHODIŠTĚ V 1.NP

ŘEZ a-a'

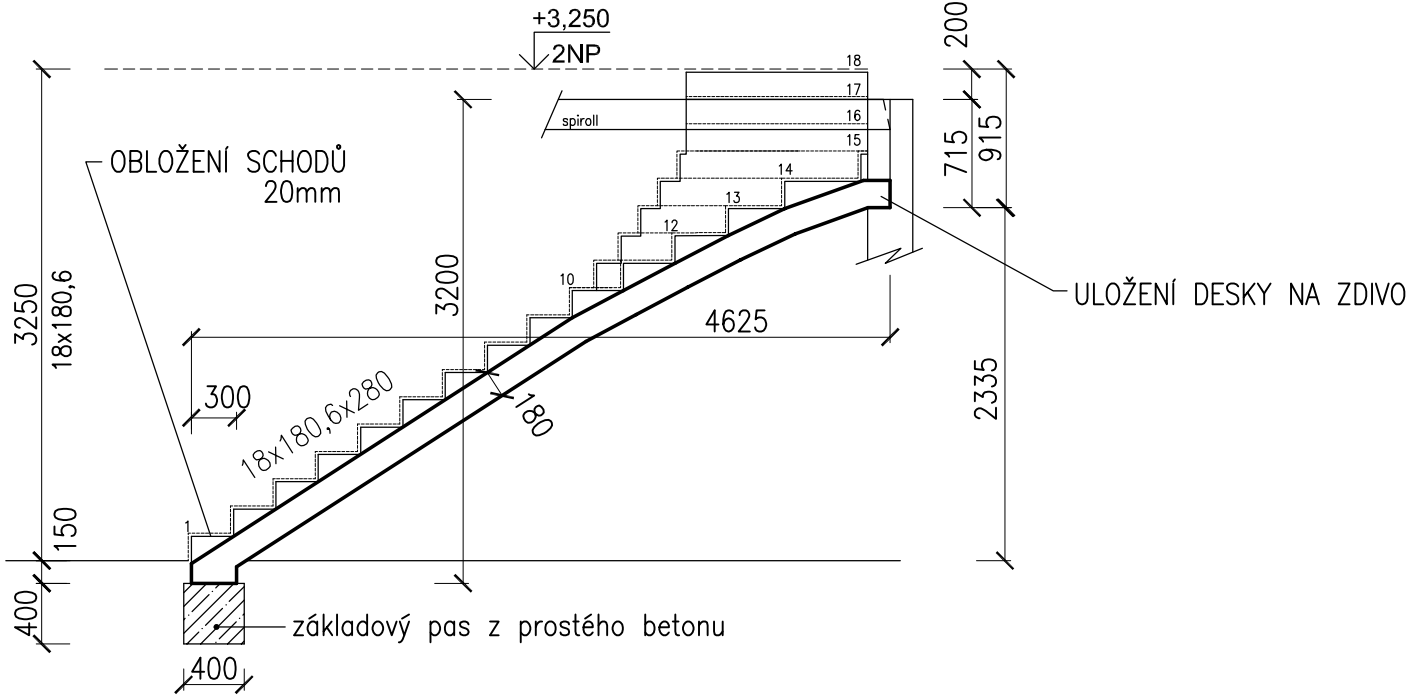

ŘEZ b-b'

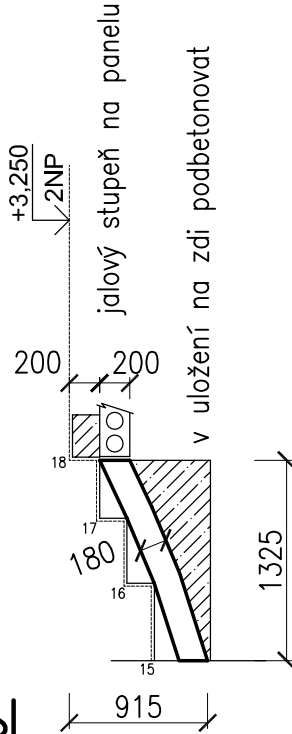

PREFABRIKÁT

ROZMĚR – 4,625m x 1,325m x 3,20m

KUSŮ - 1x

OBJEM – 1,7 m³

HMOTNOST – 4420 kg

VÝZTUŽ – Ø14 á150mm


KRYTÍ – 25mm

OCEL B500B

BETON C 25/30 XC1

profese:	ZPRACOVATEL DÍLČÍHO PROJEKTU SPECIALIZACE			projektant: ING. JITKA VLČKOVÁ statika a projekce staveb Dobrovského 32, Bílovice n.Sv. ČKAIT 1001488
firma:	ING. JITKA VLČKOVÁ			
vyraboval:	ING. JITKA VLČKOVÁ	kontroloval:	ING. JITKA VLČKOVÁ	

Tato dokumentace je autorským dílem a může být užitá výhradně k účelu na ní uvedenému a smluvně dohodnutému mezi autorem a objednatelem. Užití pro jiné účely, kopírování, reprodukce, nebo seznámení třetích osob s obsahem této dokumentace je možné jen v rozsahu smluvně dohodnutém.

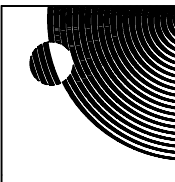stavba: Stavební úpravy a nástavba budovy OKOL TSB Leitnerova p.č. 1527/11, Staré Brno, Brno, JM kraj							architekt:  MoonArch
vypracoval: ING. PAVEL PRAŽÁK		kontroloval: ING. PAVEL PRAŽÁK		zodpovědný projektant: ING. PETR NOVOTNÝ			
investor: TECHNICKÉ SÍTĚ BRNO, a.s., Barviřská 822/5, Zábrdovice, 602 00 Brno							
obsah: SCHODIŠTĚ V 1.NP							
č. výkresu: D.1.2. 5	měřítko: 1:50	formát: 3xA4	č. zakázky: 20024_45	stupeň: JDS	datum: 1/2021	č. paré:	