


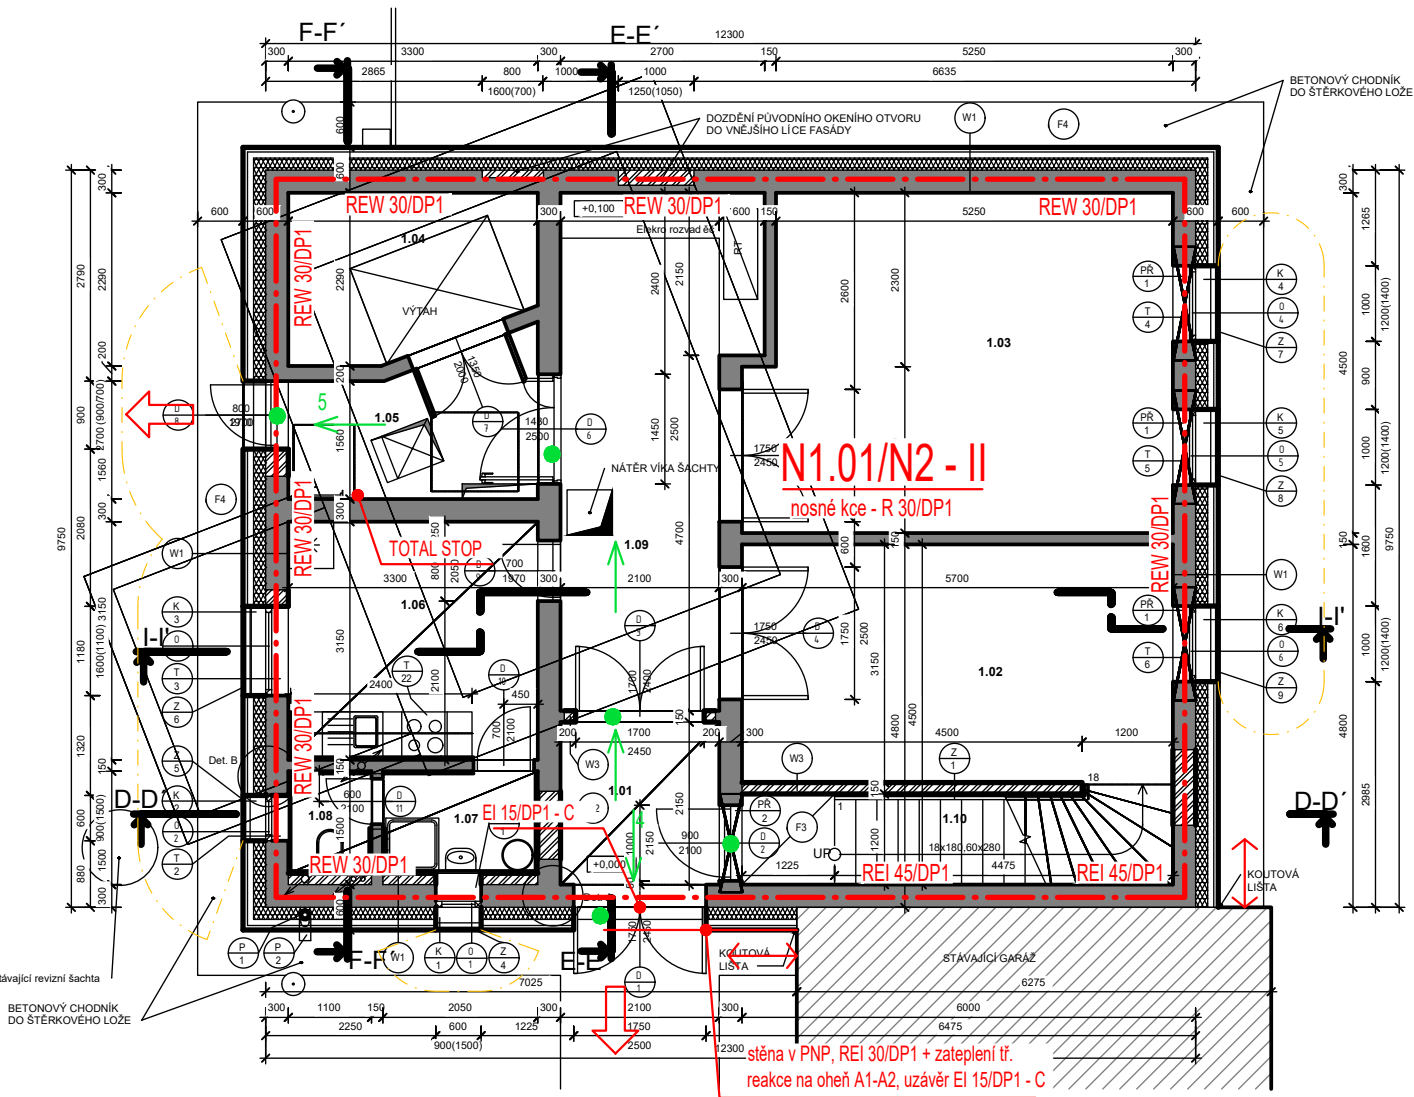

Číslo	Název	Plocha	Povrchová úprava podlahy	Skladba	Povrchová úprava stropu	Povrchová úprava stěny	Poznámka
1.01	Zádvěří	4,5 m ²	betonová podlaha	F3	SDK podhled+malba	štuková omítka+malba	
1.02	Sklad kabeláže	18,1 m ²	betonová podlaha	F3	štuková omítka+malba	štuková omítka+malba	
1.03	Dílňa	24,6 m ²	betonová podlaha	F3	štuková omítka+malba	štuková omítka+malba	
1.04	Výtah	6,7 m ²	betonová podlaha	-	štuková omítka+malba	štuková omítka+malba	
1.05	Výťahová chodba	5,9 m ²	betonová podlaha	F3	štuková omítka+malba	štuková omítka+malba	
1.06	Kuchyně	10,4 m ²	betonová podlaha	F6	SDK podhled+malba	štuková omítka+malba	keramická dlažba za linkou
1.07	Koupelna	2,8 m ²	betonová podlaha	F7	SDK podhled+malba	štuková omítka+malba	keramická dlažba do výšky dveří
1.08	WC	1,5 m ²	betonová podlaha	F7	SDK podhled+malba	štuková omítka+malba	keramická dlažba v=150mm
1.09	Vstupní chodba	15,7 m ²	betonová podlaha	F3	štuková omítka+malba	štuková omítka+malba	
1.10	Schodiště	7,0 m ²	betonová podlaha	F3	SDK podhled+malba	štuková omítka+malba	dřevěné náslapy schodiště
Celkový součet: 10		97,2 m ²					

PO-PŮDORYS 1.NP
M1:100