


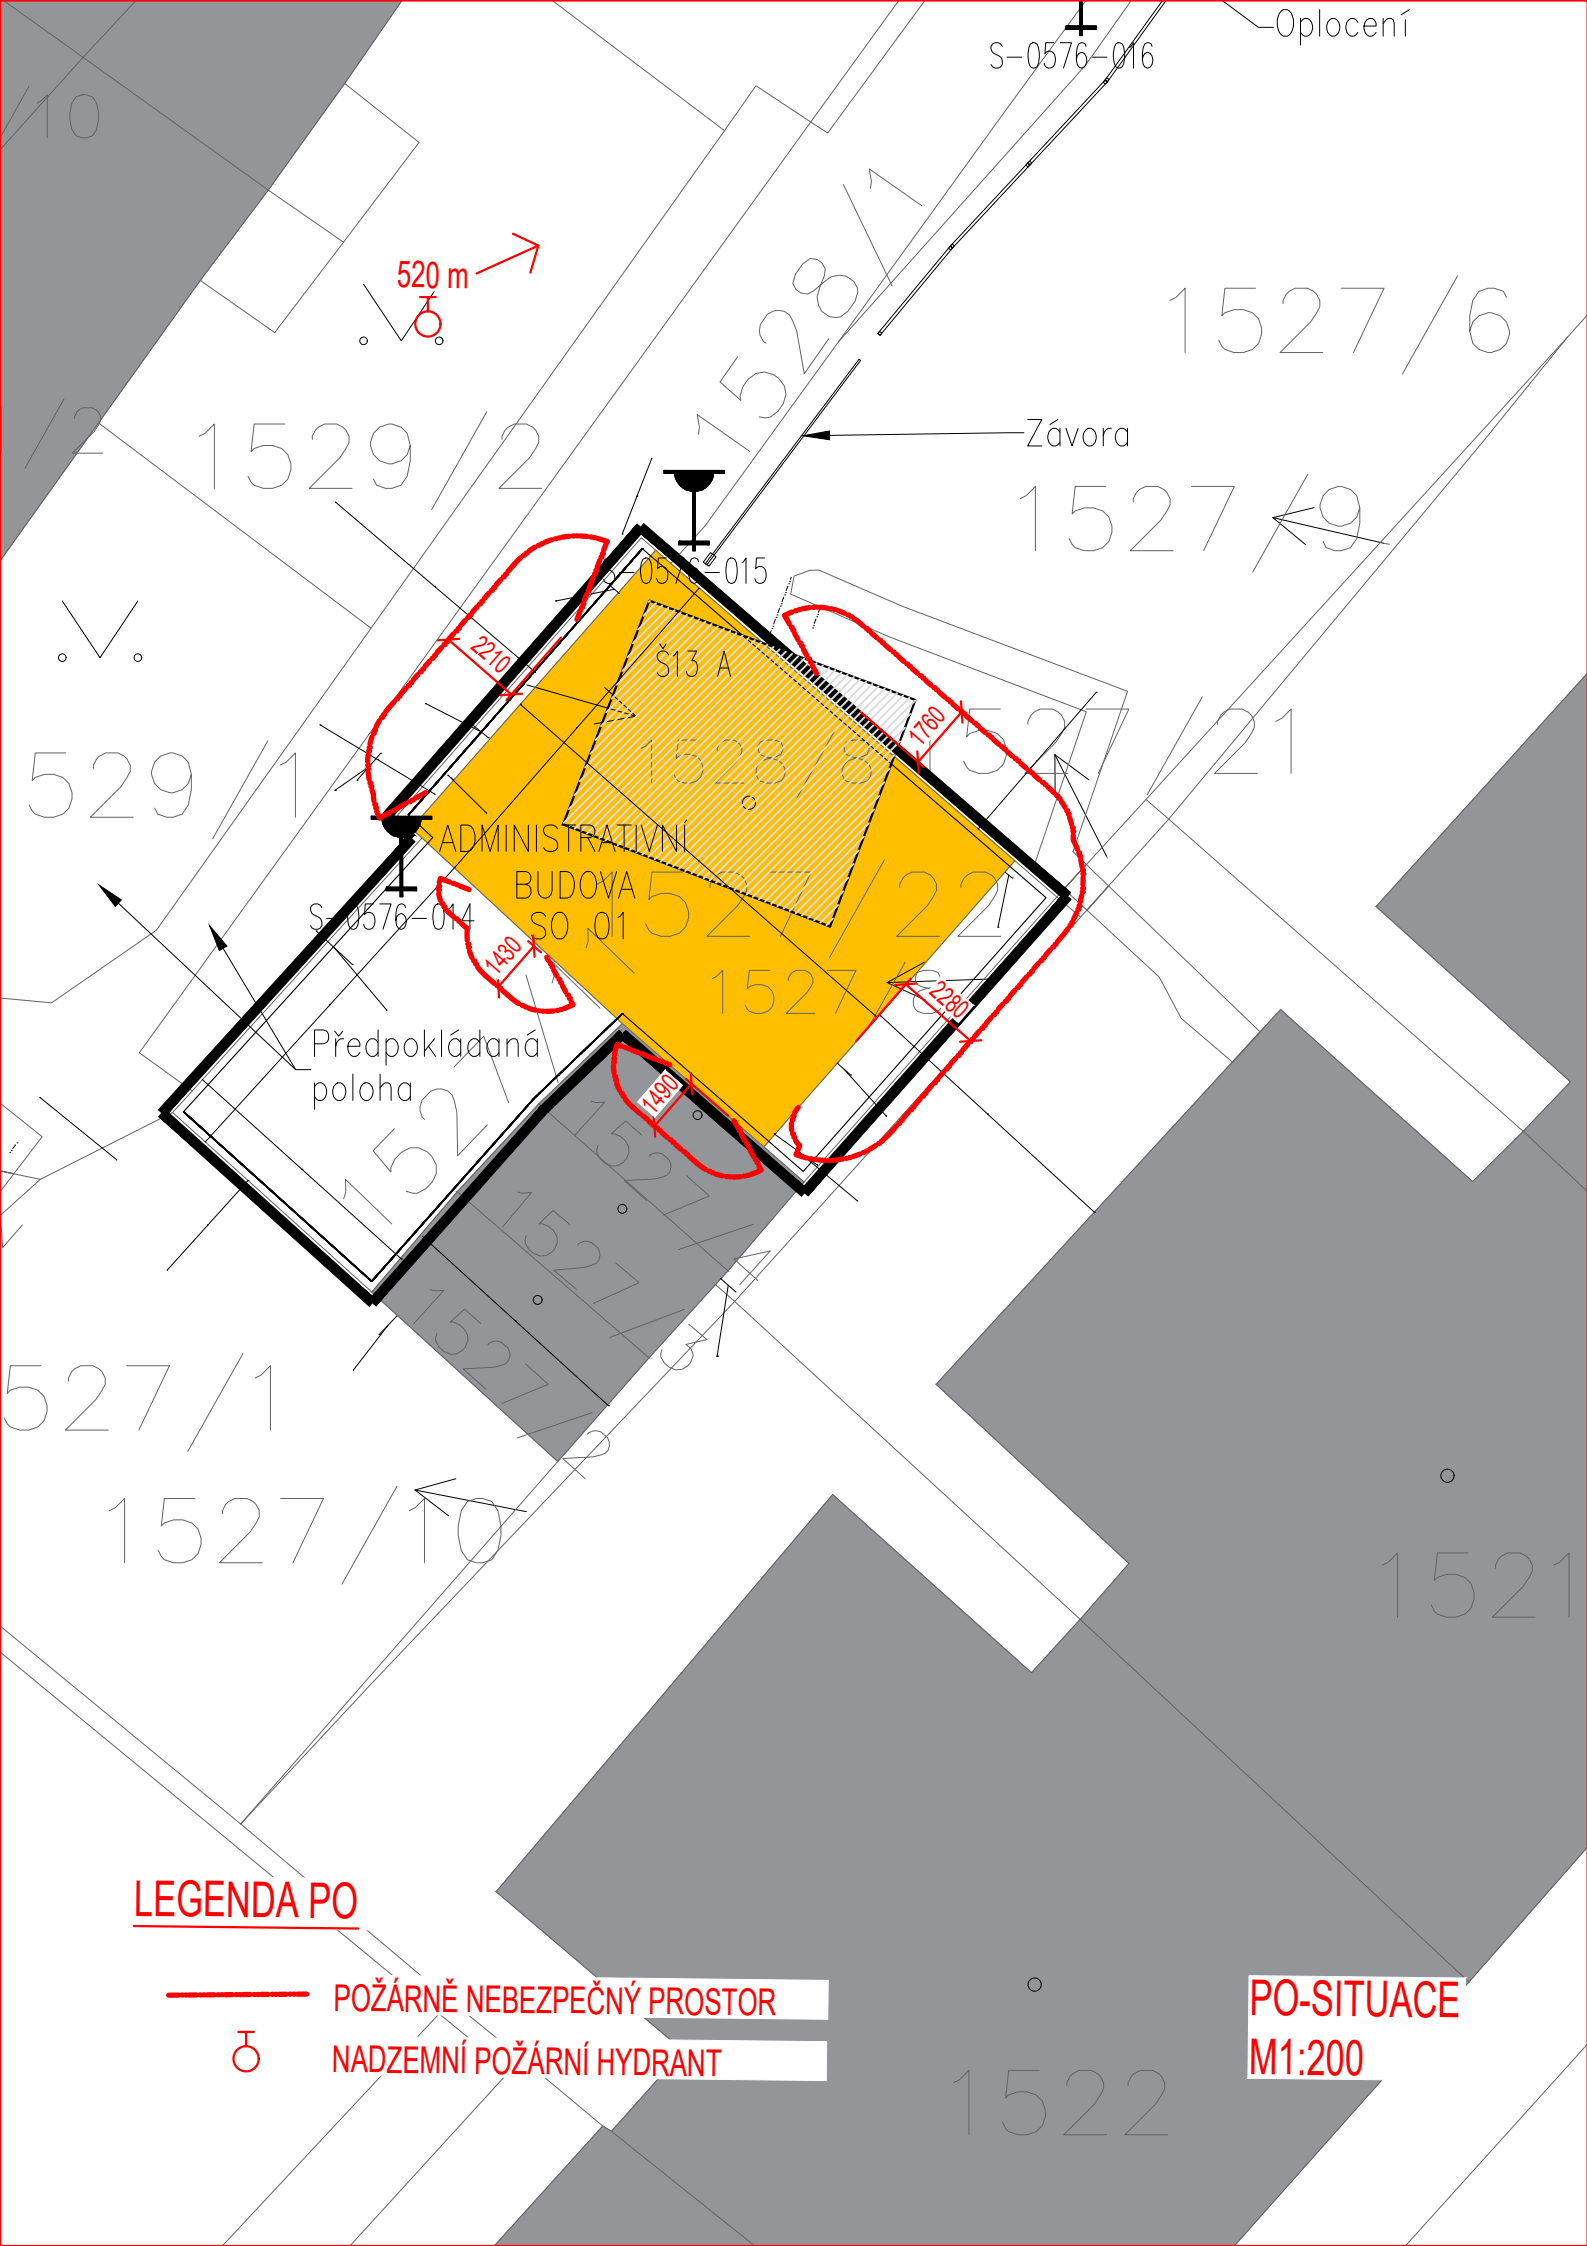

LEGENDA PO

- POŽÁRNĚ NEBEZPEČNÝ PROSTOR
- ⊕ NADZEMNÍ POŽÁRNÍ HYDRANT

**PO-SITUACE
M1:200**