

LEGENDA ZAŘIZOVACÍCH PŘEDMĚTŮ

- WC - ZÁCHODOVÁ MÍSA - 2x
- KLOZET ZÁVĚSNÝ KERAMICKÝ BÍLÝ S HLUBOKÝM SPLACHOVÁNÍM, ZADNÍ ODPAD
- DUROPLASTOVÉ SEDÁTKO S POKLOPEM
- MONTÁŽNÍ PRVEK PRO WC DO SDK PŘEDSTĚNY

- P - PISOÁR - 1x
- NÁSTĚNNÝ PISOÁR S RADATOVÝM SPLACHOVÁNÍM-napájení ze sítě
- PISOÁROVÝ SIFON
- CHROMOVÝ ROHOVÝ VENTIL 1/2"-3/8"

- U - UMYVADLO - 3x
- UMYVADLO KERAMICKÉ BÍLÉ
- ZÁPACHOVÁ UZÁVĚRKA DN40
- SMĚŠOVACÍ PÁKOVÁ STOJÁNKOVÁ BATERIE UMYVADLOVÁ
- 2x CHROMOVÝ ROHOVÝ VENTIL 1/2"-3/8"

- SK1 - SPRCHOVÝ KOUT - 1x
- NÁSTĚNNÁ SPRCHOVÁ BATERIE S RUČNÍ SPRCHOU, ROZTEČ 150 mm
- SPRCHOVÁ VANIČKA 800x800
- ZÁPACHOVÁ UZÁVĚRKA SPRCHOVÁ, PŘIPOJENÍ DN50 - vertikální, 0,46 l/s
- ZÁSTĚNA Z BEZPEČNOSTNÍHO SKLAMATNÁ


- SK2 - SPRCHOVÝ KOUT - 1x
- NÁSTĚNNÁ SPRCHOVÁ BATERIE S RUČNÍ SPRCHOU, ROZTEČ 150 mm
- ODTOKOVÝ SPRCHOVÝ ŽLAB ROVNÝ, VČETNĚ ROŠTU, DÉLKA 600 mm,
- ZÁPACHOVÁ UZÁVĚRKA, PŘIPOJENÍ DN50 - vertikální, 0,46 l/s
- ZÁSTĚNA Z BEZPEČNOSTNÍHO SKLA

- D - KUCHYŇSKÝ DŘEZ - 2x
- NEREZOVÝ ZÁPUSTNÝ DŘEZ DO SKŘÍŇKY - TYP DLE KUCHYŇSKÉHO STUDIA
- ZÁPACHOVÁ UZÁVĚRKA DŘEZOVÁ DN50
- DŘEZOVÁ PÁKOVÁ STOJÁNKOVÁ BATERIE
- 2x ROHOVÝ VENTIL 1/2"-3/8"

- VZT - VZDUCHOTECHNICKÁ JEDNOTKA - 1x
- ZÁPACHOVÁ UZÁVĚRKA S KULIČKOU PRO ODVOD KONDENZÁTU
- DOPOJENA DO POTRUBÍ KONDENZAČNÍ HADIČKA OD STOUPAČIHO POTRUBÍ VÝFUKU-NAPOJENO NA T KUS

- DUV - HLAVNÍ UZÁVĚR VODY - 1x
- KULOVÝ KOHOUT DN25


- TUV - OHŘÍVAČ TEPLÉ VODY 250l - 1x
- TEPLÁ VODA: KULOVÝ KOHOUT DN20
- STUDENÁ VODA: KULOVÝ KOHOUT DN20, ZPĚTNÁ Klapka DN20, POJISTNÝ VENTIL 6bar
- CÍRKULACE: 2x KULOVÝ KOHOUT DN20, ZPĚTNÁ Klapka DN20, FILTR MECH. NEČISTOT DN20
- EXPANZNÍ NÁDOBA O OBJEMU 12 l

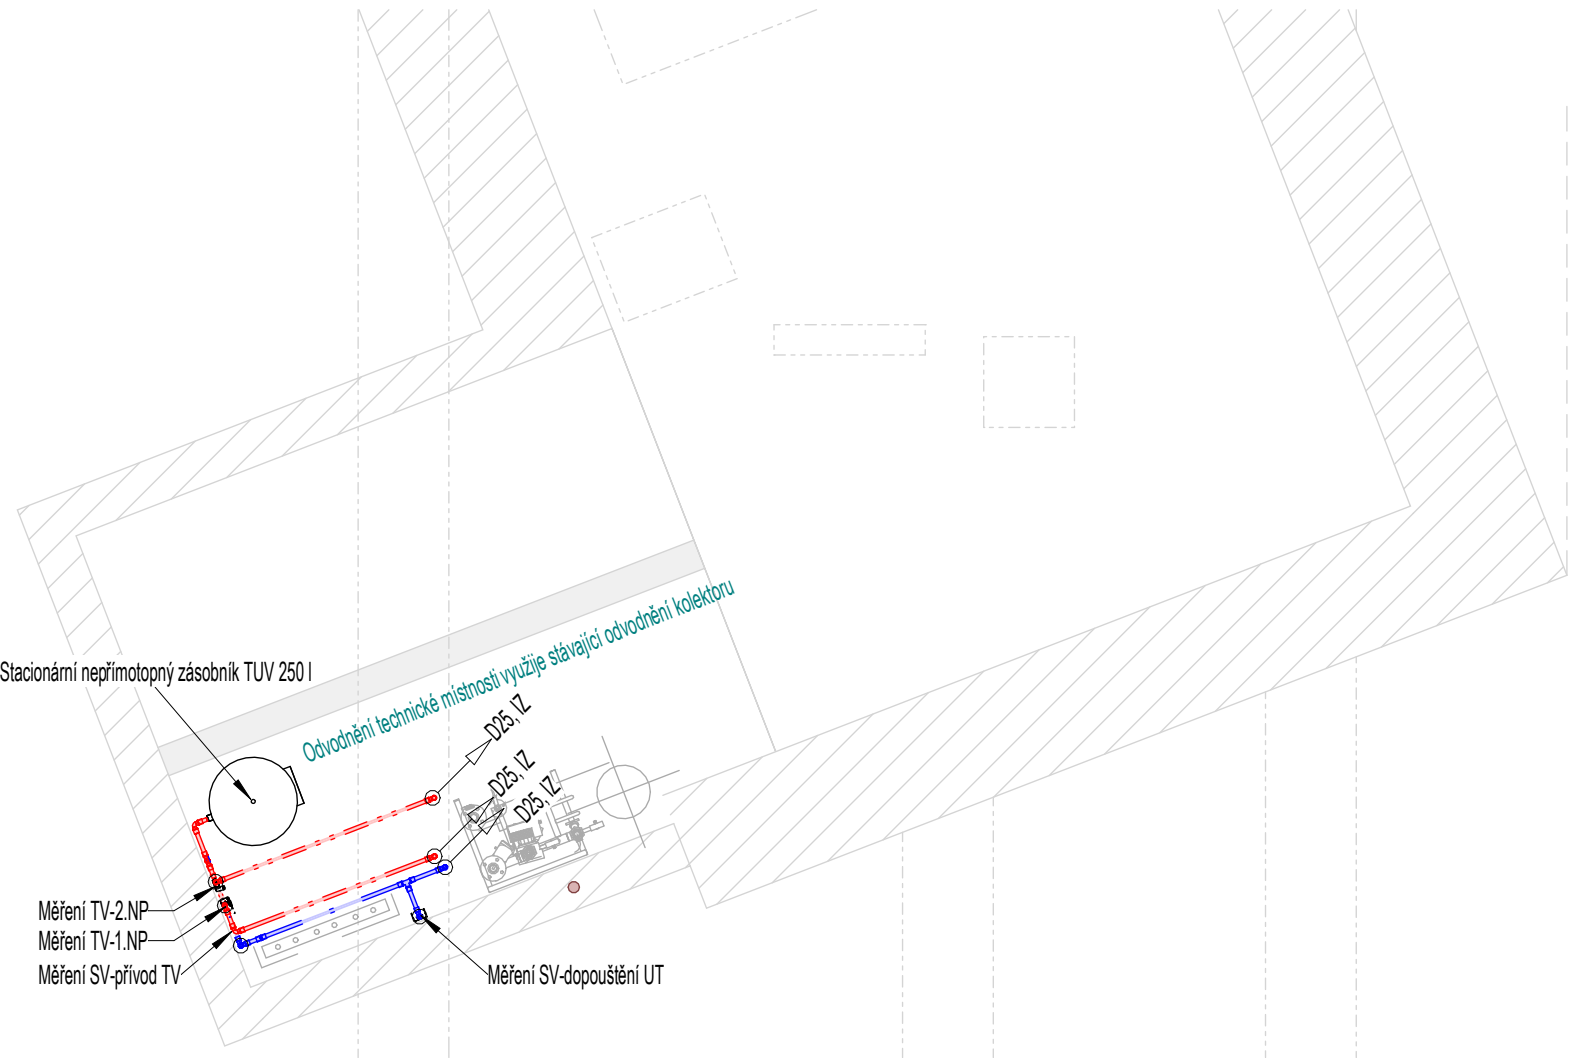

LEGENDA

- KK KULOVÝ KOHOUT
ZK ZPĚTNÁ Klapka
PJV POJISTNÝ VENTIL PŘÍMÝ
VK VYPOUŠTĚCÍ KOHOUT
F FILTR
ZTI ODTOKOVÉ POTRUBÍ
P MANOMETR
VODOMÉR

SCHÉMA ZAPOJENÍ ZÁSOBNÍKU TUV

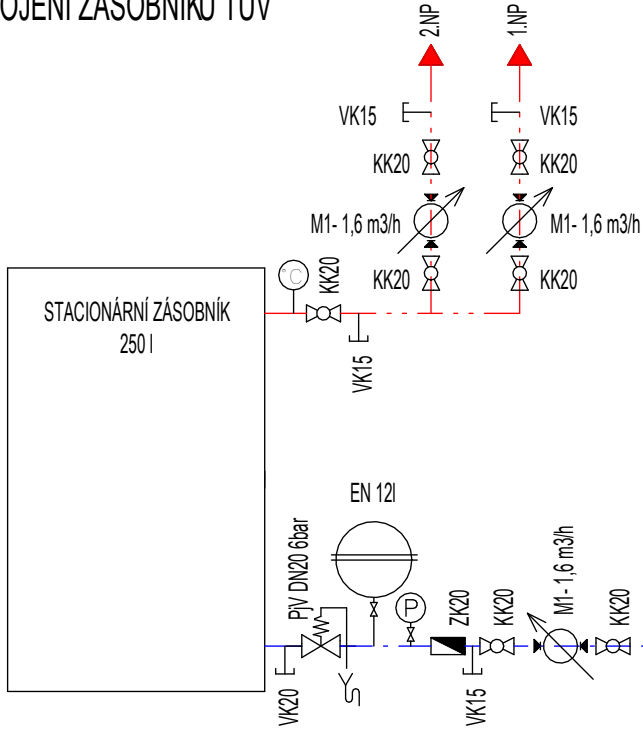

LEGENDA

- PITNÁ VODA STUDENÁ (SV)
TEPLÁ VODA (TV)
SPLAŠKOVÁ KANALIZACE
ODPADNÍ POTRUBÍ UKONČENO PŘÍVZDUŠŇOVACÍM VENTILEM

LEGENDA DIMENZE POTRUBÍ

MATERIÁL PE-Xa/Al/PE			
DN	Dxt	IZOLACE STUDENÁ VODA	IZOLACE TEPLÁ VODA
16	16,2 x 2,6	POLYETHYLEN 9 mm	POLYETHYLEN 13 mm
20	20 x 2,9	POLYETHYLEN 13 mm	POLYETHYLEN 20 mm
25	25 x 3,7	POLYETHYLEN 13 mm	POLYETHYLEN 25 mm
32	32 x 4,7	POLYETHYLEN 20 mm	POLYETHYLEN 25 mm
40	40 x 5,5	POLYETHYLEN 25 mm	POLYETHYLEN 25 mm
50	50 x 6,9	POLYETHYLEN 25 mm	
63	63 x 8,6	POLYETHYLEN 25 mm	

- Poznámky:
-Nedílnou součástí projektové dokumentace je technická zpráva.
-Vnitřní rozvody vody jsou navrženy ve vícevrstvé trubce materiálu PE-Xa/Al/PE.
-Potrubí vnitřní kanalizace je navrženo ze zvukově izolačního potrubí. Potrubí bude uchyceno dle návodu výrobce. Pro zvukově izolační potrubí bude použit originální systém uchycení dvojité objímky.
-Připojovací potrubí vst v minimálním sklon 3 %.
-V projektové dokumentaci jsou definovány zařizovací předměty typovými prvky.

ZPRACOVATEL DÍLČÍHO PROJEKTU SPECIALIZACE			projektant:  evora GREEN ENERGY PROJEKCE - REALIZACE - SERVIS
EVORA CZ, s.r.o.			
vyraboval:	kontroloval:	zodpovědný projektant:	
ING. KRISTÝNA CIGÁNKOVÁ	ING. KRISTÝNA CIGÁNKOVÁ	ING. JIŘÍ ŠÍMA, PH.D.	

Tato dokumentace je autorským dílem a může být užita výhradně k účelu na ní uvedenému a smluvně dohodnutému mezi autorem a objednatelem.
Užití pro jiné účely, kopírování, reprodukce, nebo seznámení třetích osob s obsahem této dokumentace je možné jen v rozsahu smluvně dohodnutém.

stavba:	Stavební úpravy a nástavba budovy OKOL TSB Leitnerova					architekt:
	p.č. 1527/11, Staré Brno, Brno, JM kraj					
vyraboval:	ING. PAVEL PRAŽÁK		ING. PAVEL PRAŽÁK		autorizace:	
			ING. PETR NOVOTNÝ			
investor:	TECHNICKÉ SÍTĚ BRNO, a.s., Barviřská 822/5, Zábrdovice, 602 00 Brno					MoonArch
obsah:	ZDRAVOTNĚTECHNICKÉ INSTALACE - PŮDORYS ŠACHTA					
č. výkresu:	D.1.4.1.3	měřítko:	1:50	formát:		
				č. zakázky:		
				stupeň:		
				datum:		
				č. poré:		