


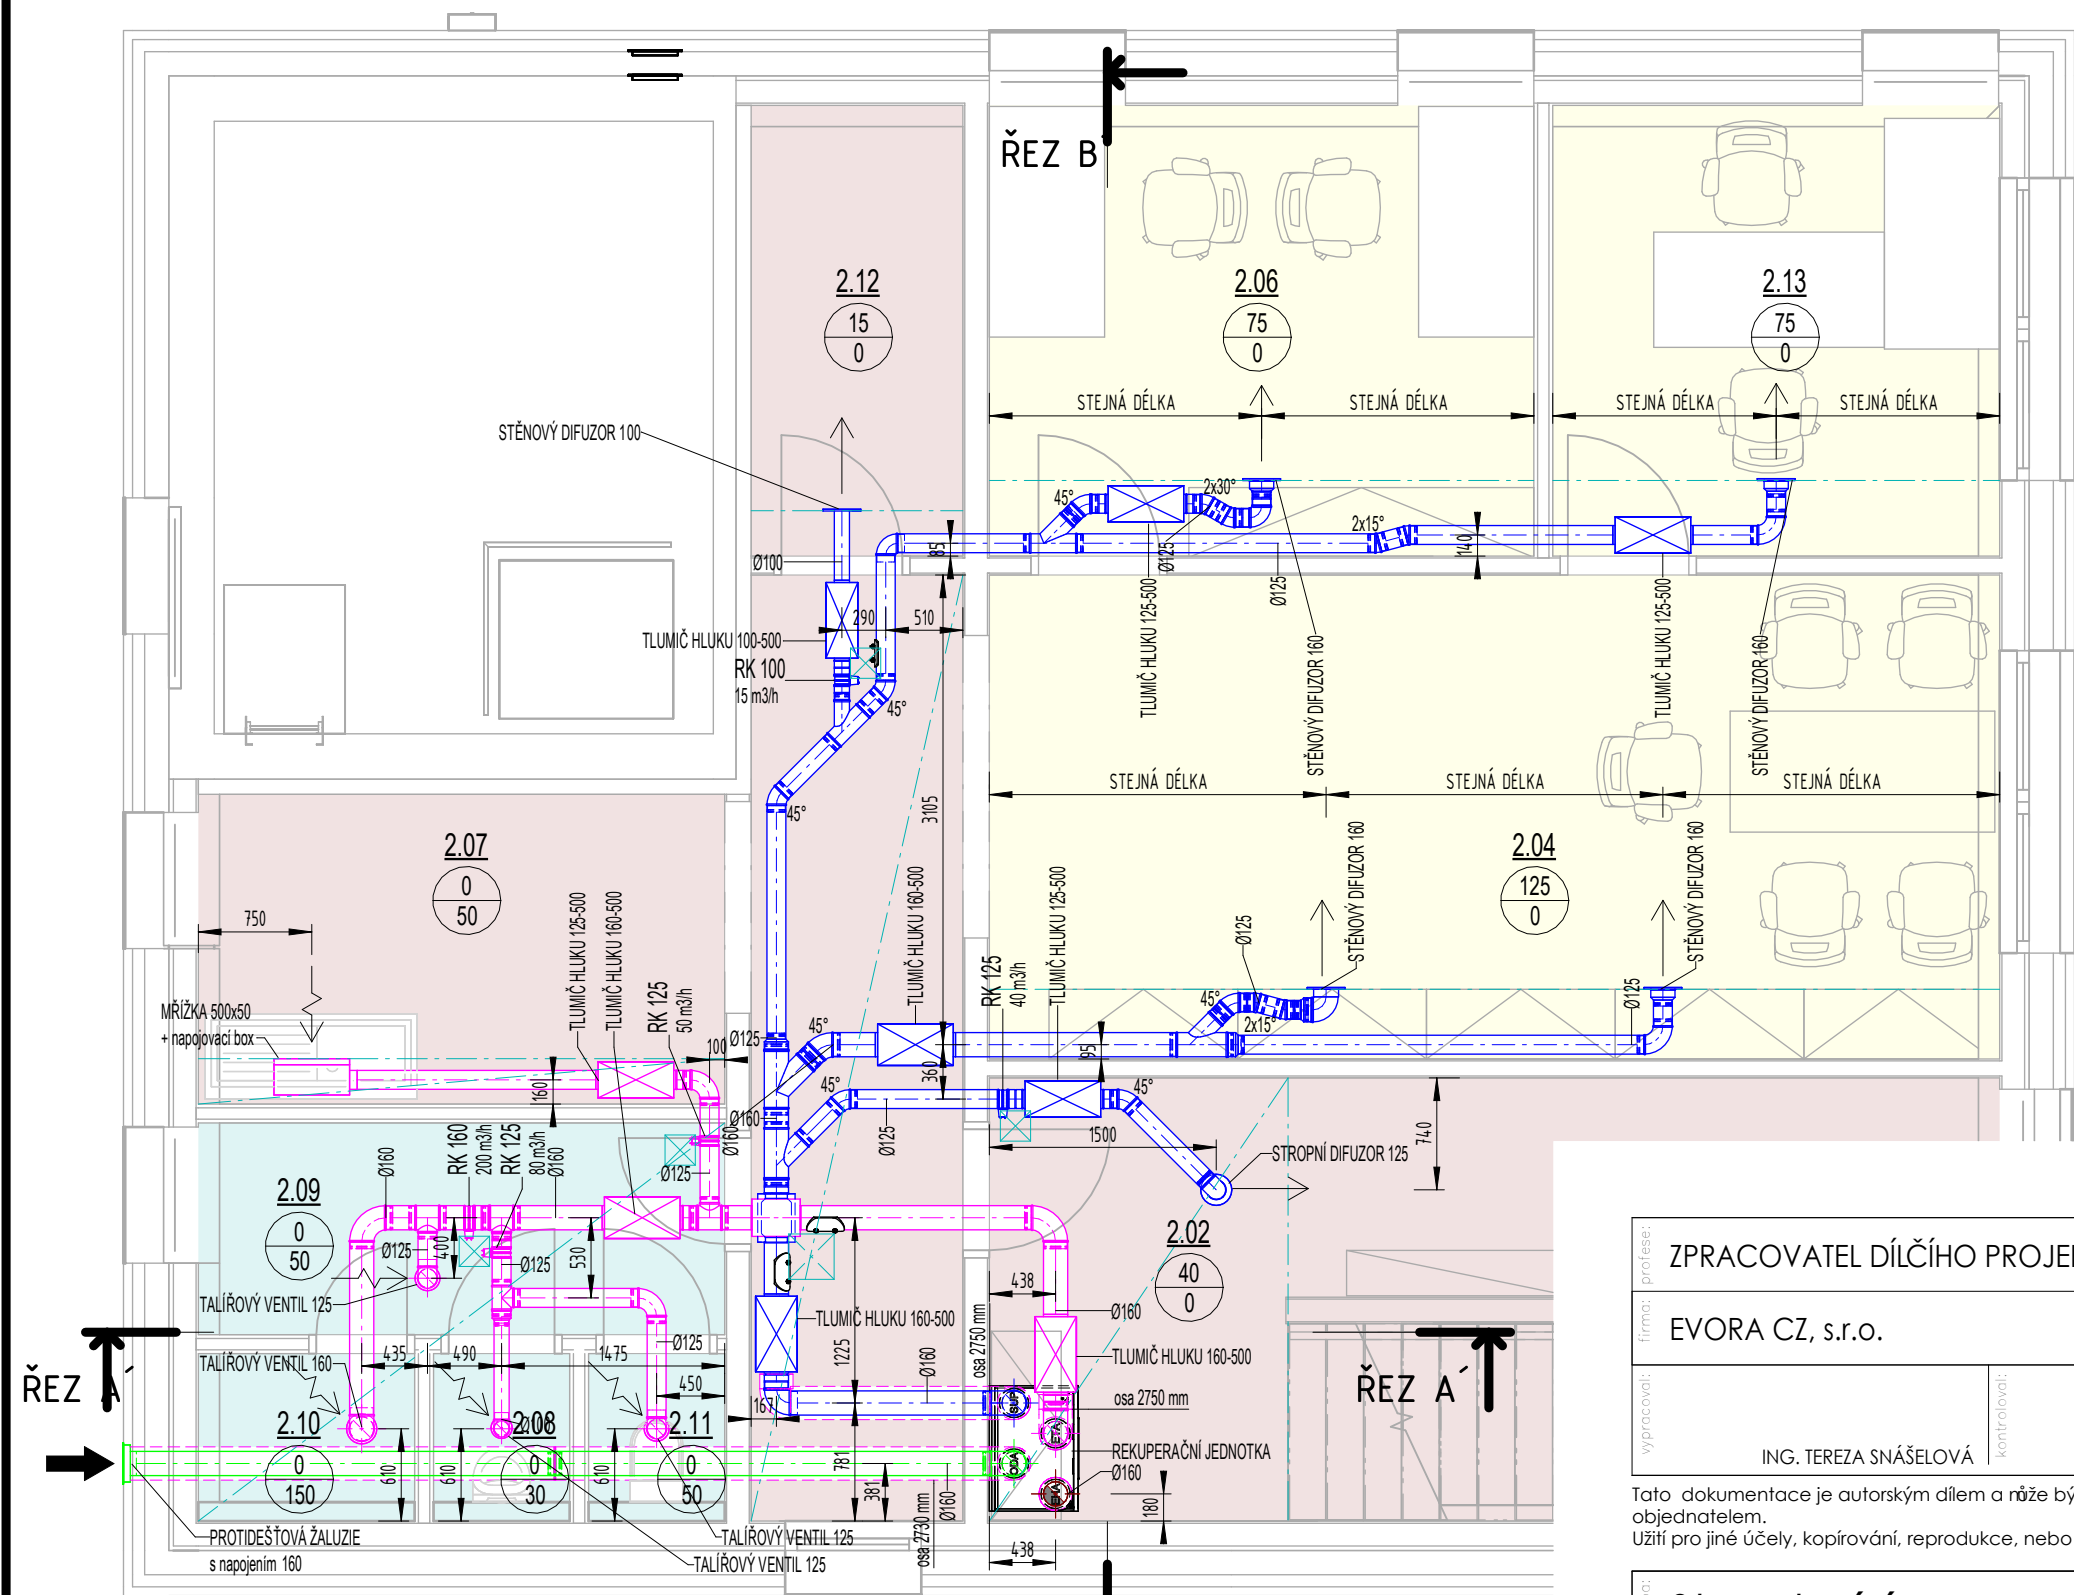

LEGENDA

POTRUBÍ - SÁNÍ (ODA)

POTRUBÍ - VÝFUK (EHA)

POTRUBÍ - PŘÍVOD (SUP)

POTRUBÍ - ODVOD (ETA)

TEPELNÁ IZOLACE

TLUMIČ HLUKU

MNOŽSTVÍ PŘIVÁDĚNÉHO VZDUCHU m³/h

MNOŽSTVÍ ODVÁDĚNÉHO VZDUCHU m³/h

OSA

VÝŠKA OSY (od čisté podlahy)


ODA SÁNÍ VZDUCHU

EHA VÝFUK VZDUCHU

SUP PŘÍVOD VZDUCHU

ETA ODVOD VZDUCHU

UMÍSTĚNÍ VZT JEDNOTKY

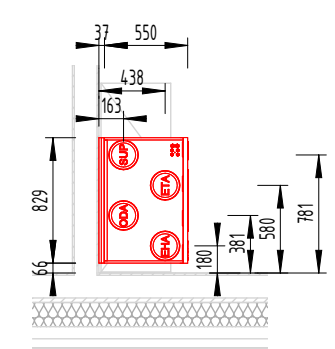

profese: ZPRACOVATEL DÍLČÍHO PROJEKTU SPECIALIZACE			
firma: EVORA CZ, s.r.o.			
vypracoval:	kontroloval:		zodpovědný projektant:
ING. TEREZA SNÁŠELOVÁ	ING. JIŘÍ ŠÍMA, PH.D.		ING. JIŘÍ ŠÍMA, PH.D.

Tato dokumentace je autorským dílem a má být užitá výhradně k účelu na ní uvedenému a smluvně dohodnutému mezi autorem a objednatel.

Užití pro jiné účely, kopírování, reprodukce, nebo seznámení třetích osob s obsahem této dokumentace je možné jen v rozsahu smluvně dohodnutém.

stavba: Stavební úpravy a nástavba budovy OKOL TSB Leitnerova p.č. 1527/11, Staré Brno, Brno, JM kraj			
vypracoval:	kontroloval:		zodpovědný projektant:
ING. PAVEL PRAŽÁK	ING. PAVEL PRAŽÁK		ING. PETR NOVOTNÝ
investor:	TECHNICKÉ SÍTĚ BRNO, a.s., Barvířská 822/5, Zábrdovice, 602 00 Brno		
obsah:	ZAŘÍZENÍ VZDUCHOTECHNIKY - PŮDORYS 2.NP		
č. výkresu:	měřítko:	formát:	č. zakázky:
D.1.4.3	1:50	A3	20024_45
stupeň:	datum:	č. poré:	
JDS	1/2021		

architekt:

autorizace:

