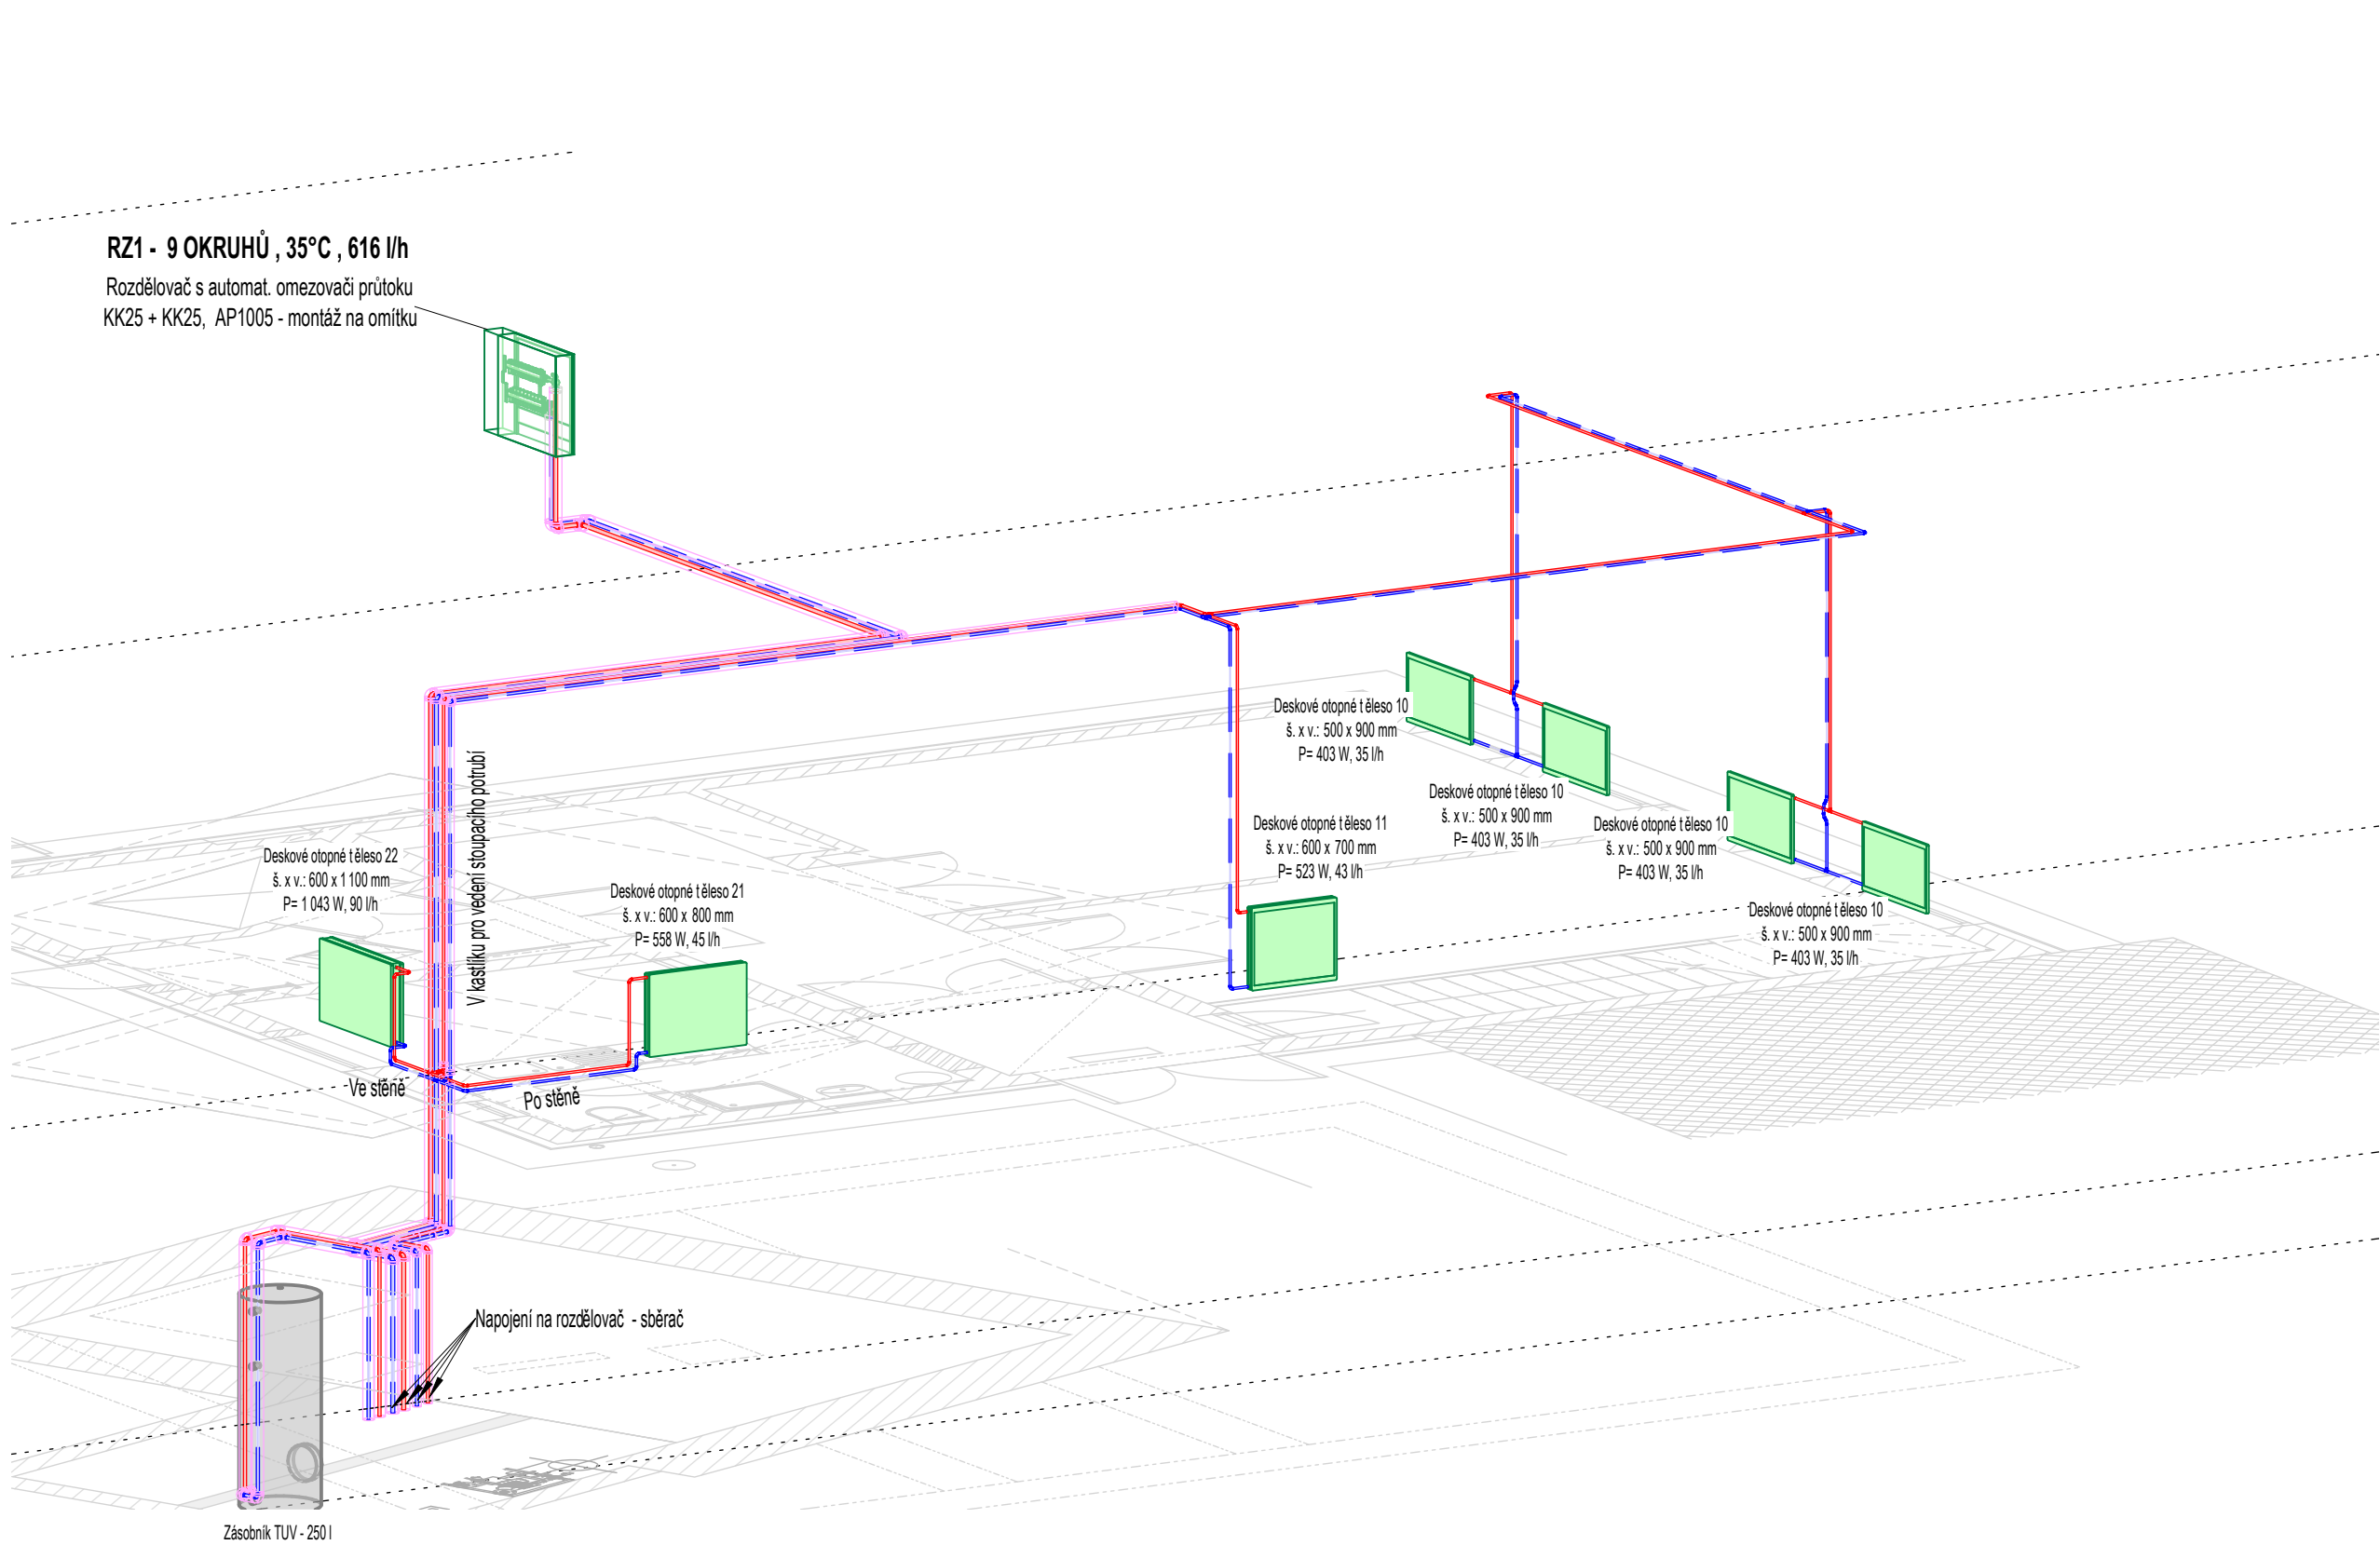




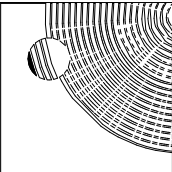
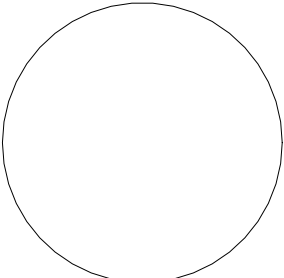
LEGENDA

- PŘÍVODNÍ POTRUBÍ Cu
— VRATNÉ POTRUBÍ Cu
— KOUPELNÝ ŽEBŘÍK
● DESKOVÉ OTOPNÉ TĚLESO
Označení, počet desek
Rozměr: délka x výška (mm)
Výkon, průtok

Poznámky:
-Nedílnou součástí projektové dokumentace je technická zpráva.
-Potrubí v rámci místnosti výměňkové stanice od rozdělovače-sběrače po otopná tělesa a rozdělovač je navrženo z měděného potrubí příslušné dimenze a izolováno tepelnou izolací. V rámci šachty bude použita izolace z kamenné vlny, jinak izolace polyuretanová.
-Otopná tělesa jsou navržena s bočním připojením. Bude použita armatura s omezovačem průtoku a integrovaným ventilem. Termostatická hlavice bude osazena na této armatuře.
-Topné žebříky v 2.NP budou kombinované s osazenou elektrickou topnou patronou.

firma: projekt:	ZPRACOVATEL DÍLČÍHO PROJEKTU SPECIALIZACE			projektant:  evora GREEN ENERGY PROJEKCE - REALIZACE - SERVIS
	EVORA CZ, s.r.o.			
	vyraboval:	kontroloval:	zodpovědný projektant:	
	ING. KRISTÝNA CIGÁNKOVÁ	ING. KRISTÝNA CIGÁNKOVÁ	ING. JIŘÍ ŠÍMA, PH.D.	

Tato dokumentace je autorským dílem a má být užívána výhradně k účelu na ní uvedenému a smluvně dohodnutému mezi autorem a objednatelem.
Užití pro jiné účely, kopírování, reprodukce, nebo seznámení třetích osob s obsahem této dokumentace je možné jen v rozsahu smluvně dohodnutém.

stavba:	Stavební úpravy a nástavba budovy OKOL TSB Leitnerova p.č. 1527/11, Staré Brno, Brno, JM kraj						architekt:  MoonArch	
	vyraboval:		kontroloval:		zodpovědný projektant:			autorizace: 
	ING. PAVEL PRAŽÁK		ING. PAVEL PRAŽÁK		ING. PETR NOVOTNÝ			
	investor: TECHNICKÉ SÍTĚ BRNO, a.s., Barvířská 822/5, Zábrdovice, 602 00 Brno							
obsah: ZAŘÍZENÍ PRO VYTÁPĚNÍ STAVEB - AXONOMETRIE								
č. výkresu:	měřítko:	formát:	č.zakázky:	stupeň:	datum:	č. paré:		
D.1.4.4.7	1:50	ISO A3.2	20024_45	JDS	02/2021			