

1	2	3	4	5	6	7	8	9	10	11	12	13	14	15	16	17	18
---	---	---	---	---	---	---	---	---	----	----	----	----	----	----	----	----	----

ROZVADĚČ R2.1

TECHNICKÉ ÚDAJE:

3NPE AC 50Hz, 400/230V/TN-C-S

In sběrníc 80A, Ik=250A/12,5kA

oceloplechová skříň, do výklenku zdiva, pro 54TE+1DIN

Tř. ochrany II

IP30/20

RAL 9010/7035

V x Š x H: 647 x 390 x 99

přívod: spodem

vývody: vrchem


Stavba: OKOL TSB LEITNEROVA
Investor: TECHNICKÉ SÍTĚ BRNO, a.s.

Obsah: Silnoproudé elektroinstalace
Schéma R2.1

Projektoval: ER-Rosypal
GSM: 608 832 955 Vodova 80, 612 00 Brno, er-rosypal@volny.cz


Datum: 02/2021
Zodp. projektant: St. Rosypal
Výk. D1.4.6
Č.: 2.3
Listů: 5
List č.: 1

1	2	3	4	5	6	7	8	9	10	11	12	13	14	15	16	17	18
---	---	---	---	---	---	---	---	---	----	----	----	----	----	----	----	----	----

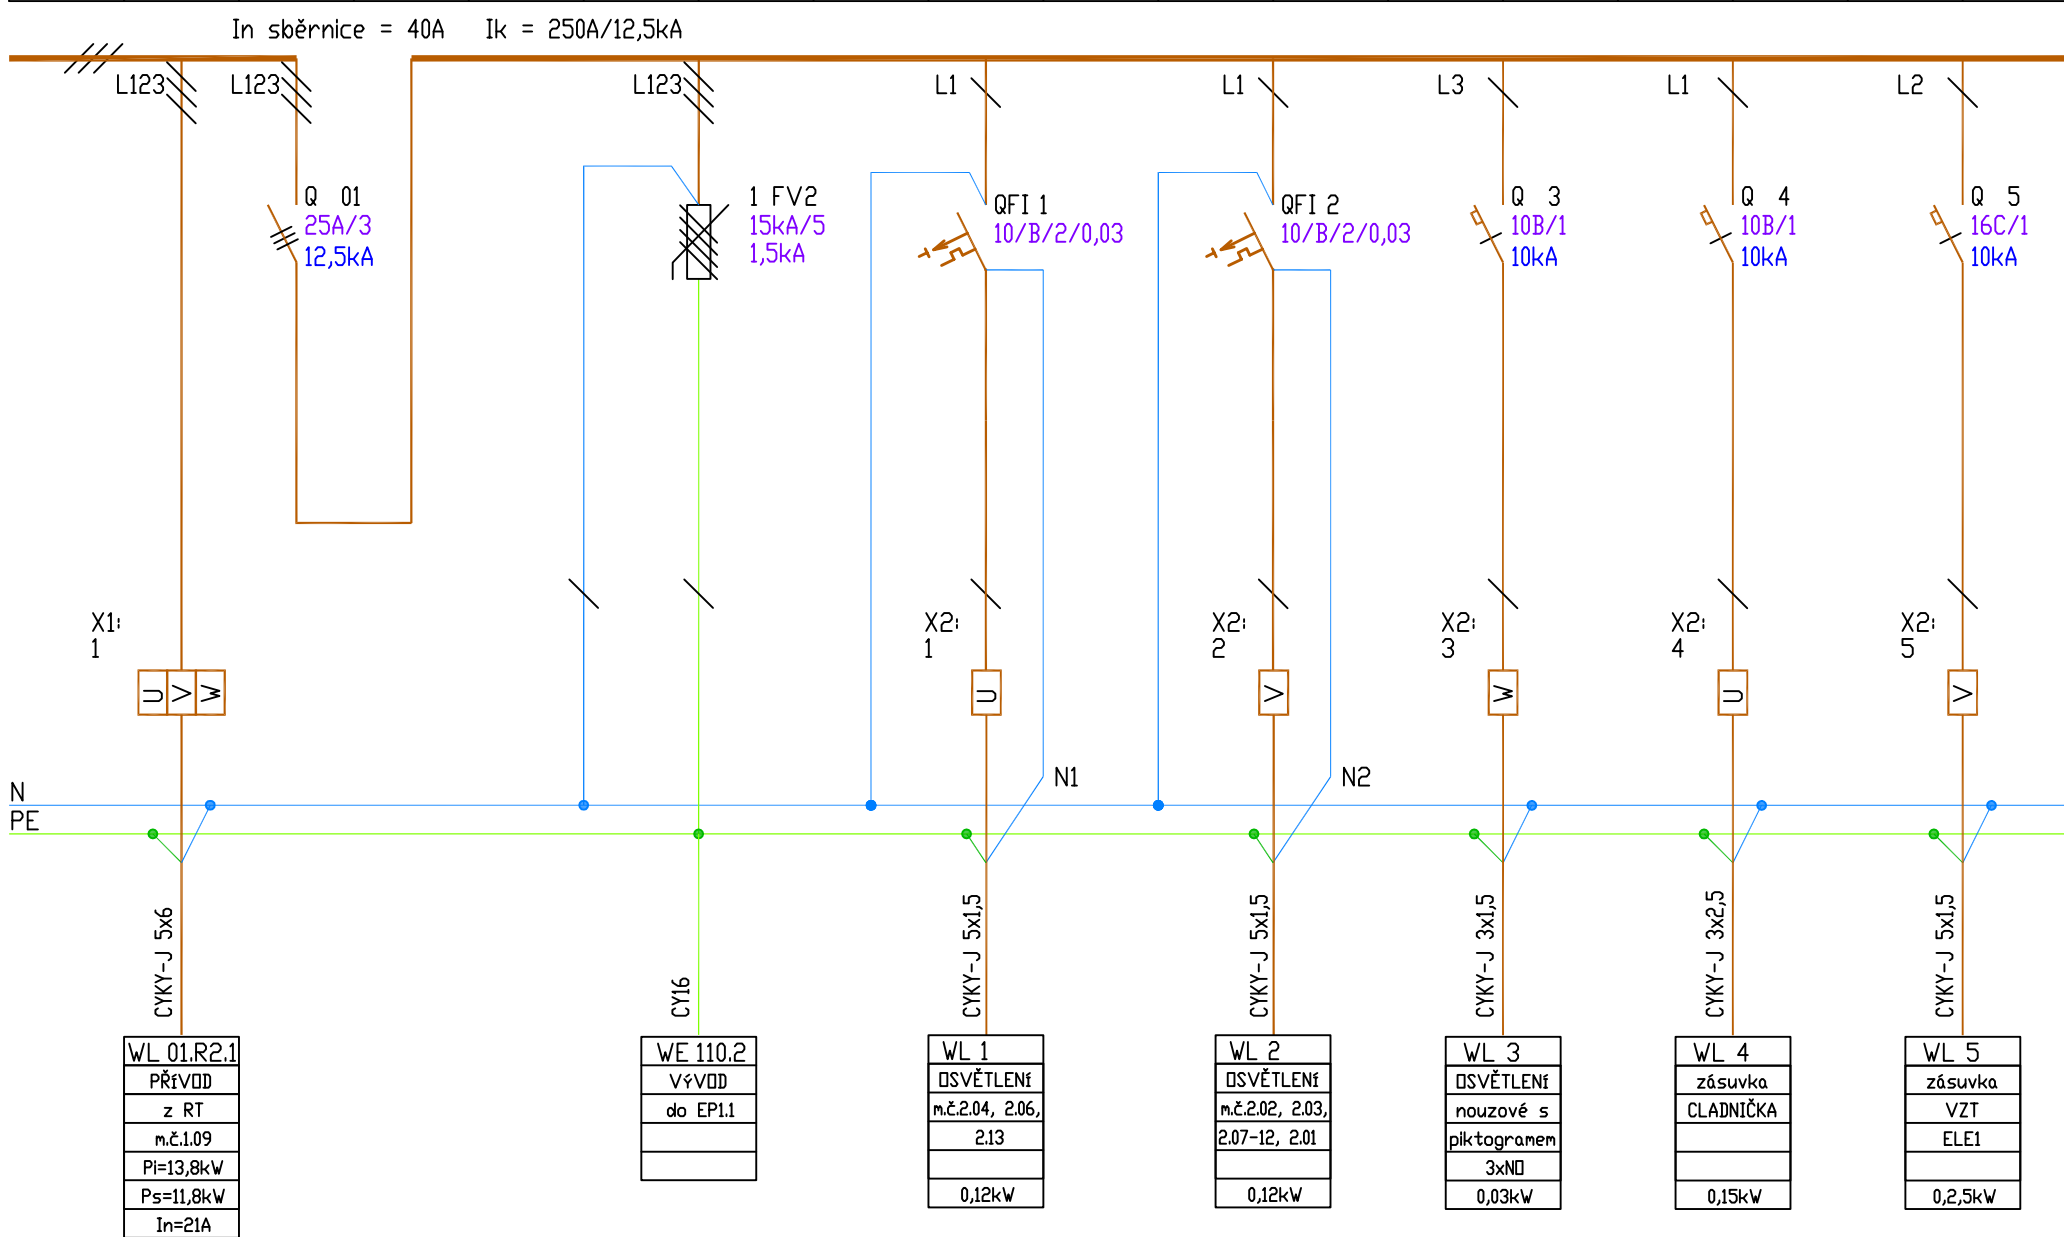


Stavba: OKOL TSB LEITNEROVA	Obsah: Silnoproudé elektroinstalace	Projektoval: ER-Rosypal	Datum: 02/2021	Zodp. projektant: St. Rosypal	Výk. D1.4.6	Listů: 5
Investor: TECHNICKÉ SÍTĚ BRNO, a.s.	Schéma R2.1	GSM: 608 832 955 Vodova 80, 612 00 Brno, er-rosypal@volny.cz		č.: 2.3		List č.: 2


1	2	3	4	5	6	7	8	9	10	11	12	13	14	15	16	17	18
---	---	---	---	---	---	---	---	---	----	----	----	----	----	----	----	----	----

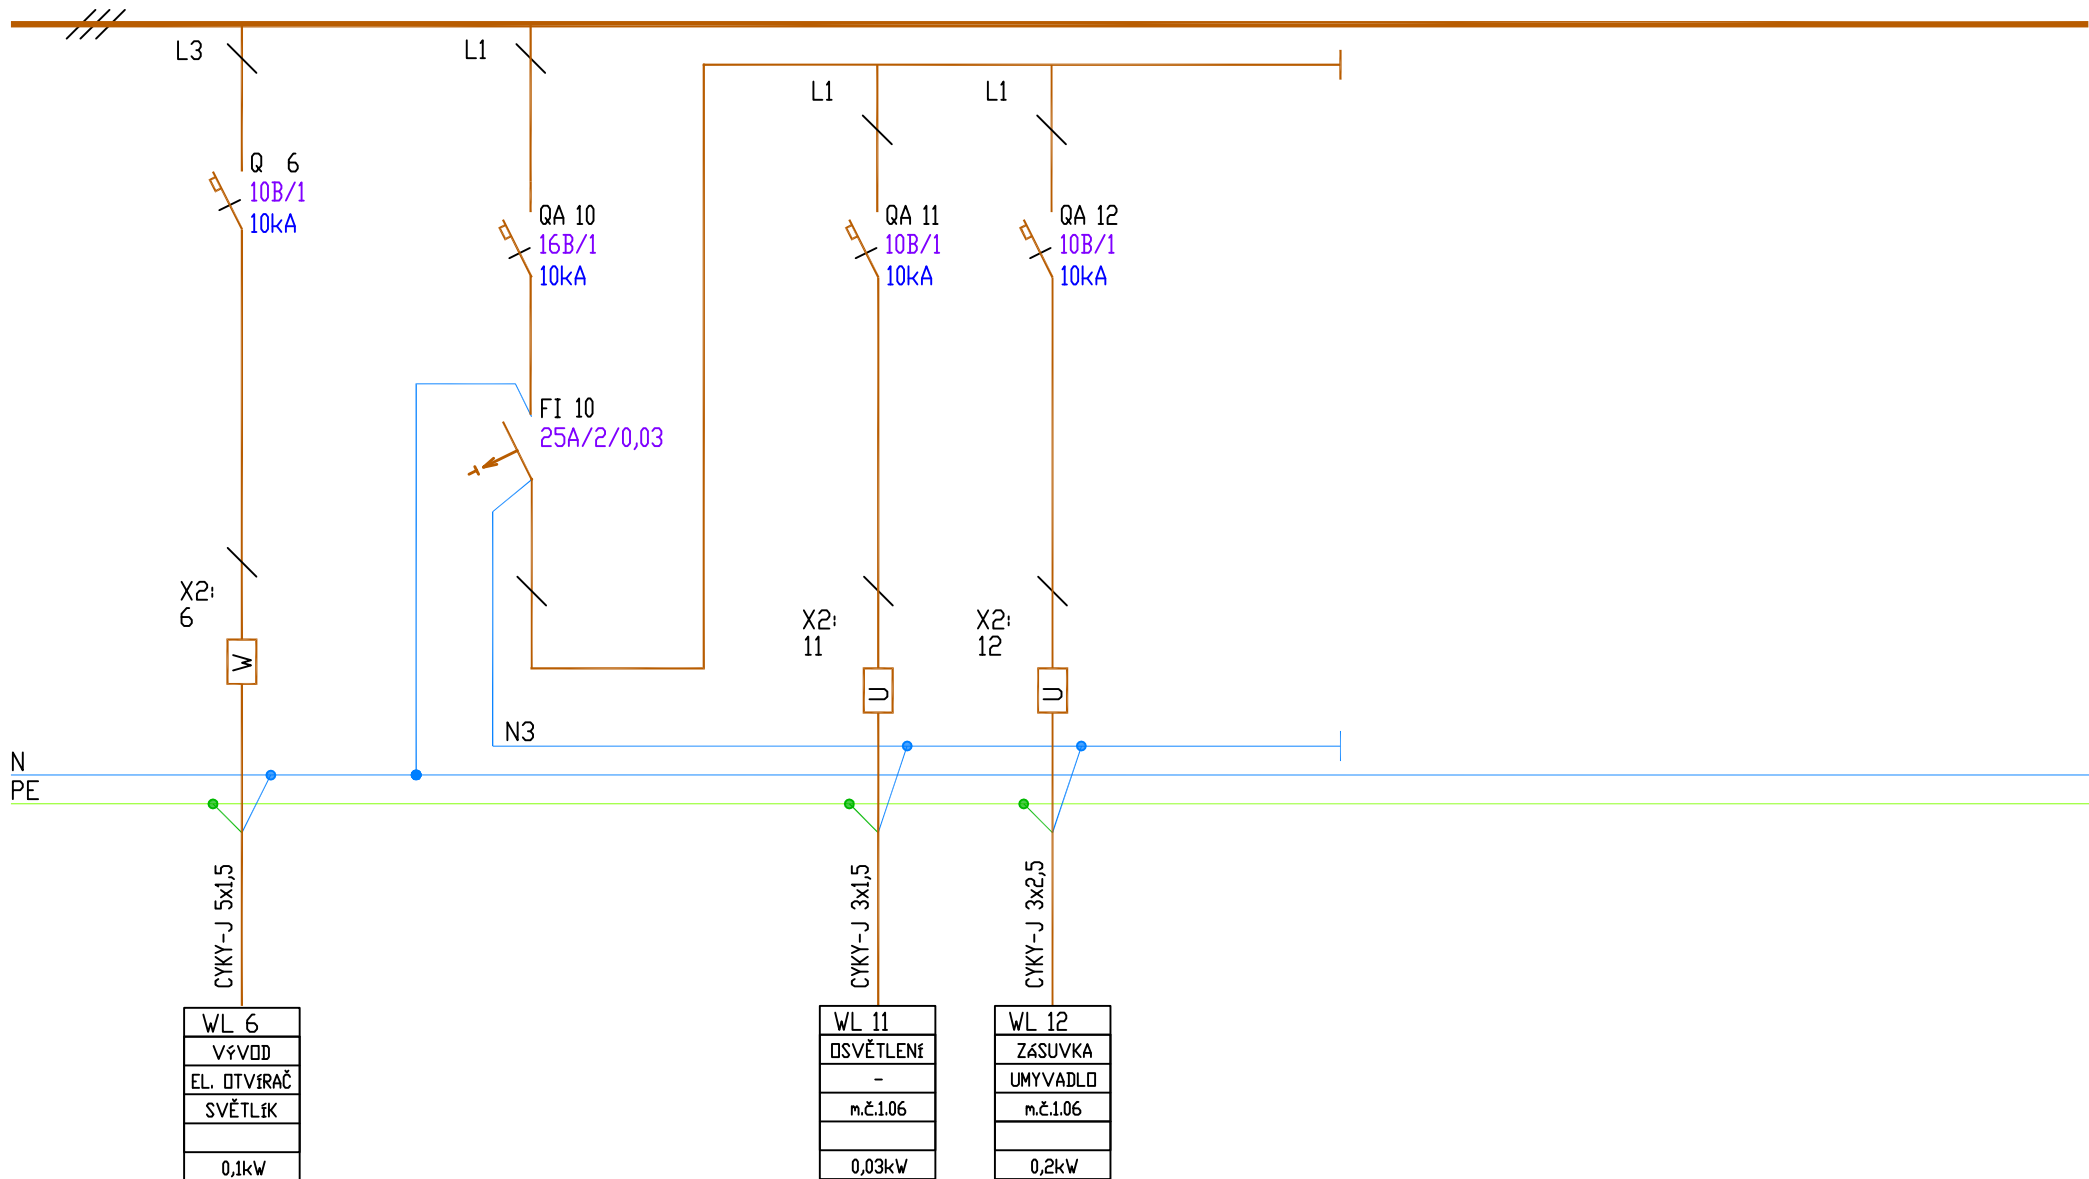

Stavba: OKOL TSB LEITNEROVA	Obsah: Silnoproudé elektroinstalace	Projektovatel: ER-Rosypal	Datum: 02/2021	Zodp. projektant: St. Rosypal	Výk. D1.4.6	Listů: 5
Investor: TECHNICKÉ SÍTĚ BRNO, a.s.	Schéma R2.1	GSM: 608 832 955	Vodova 80, 612 00 Brno, er-rosypal@volny.cz	č.: 2.3	List č.: 3	

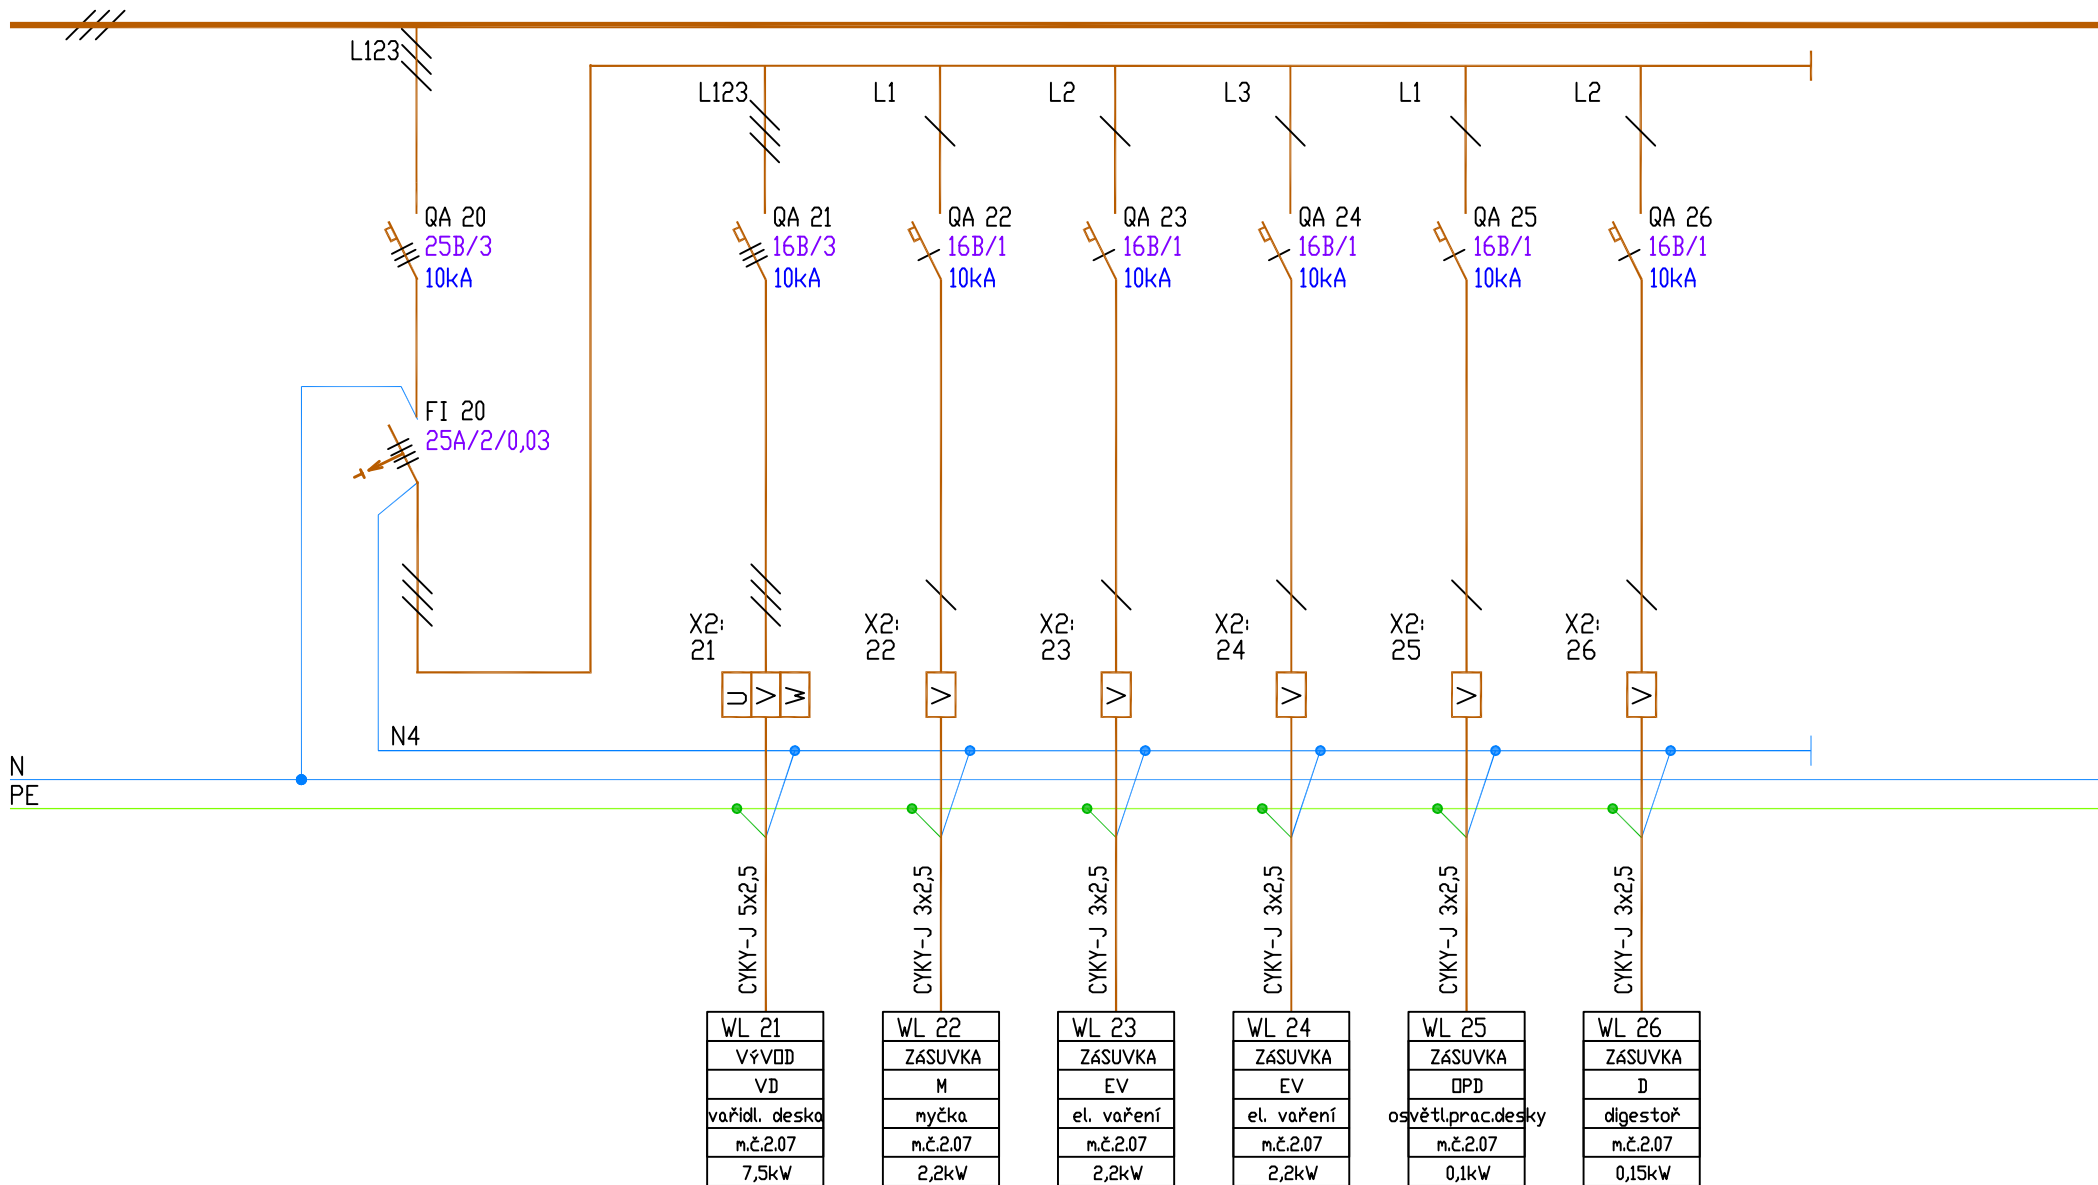

1	2	3	4	5	6	7	8	9	10	11	12	13	14	15	16	17	18
---	---	---	---	---	---	---	---	---	----	----	----	----	----	----	----	----	----

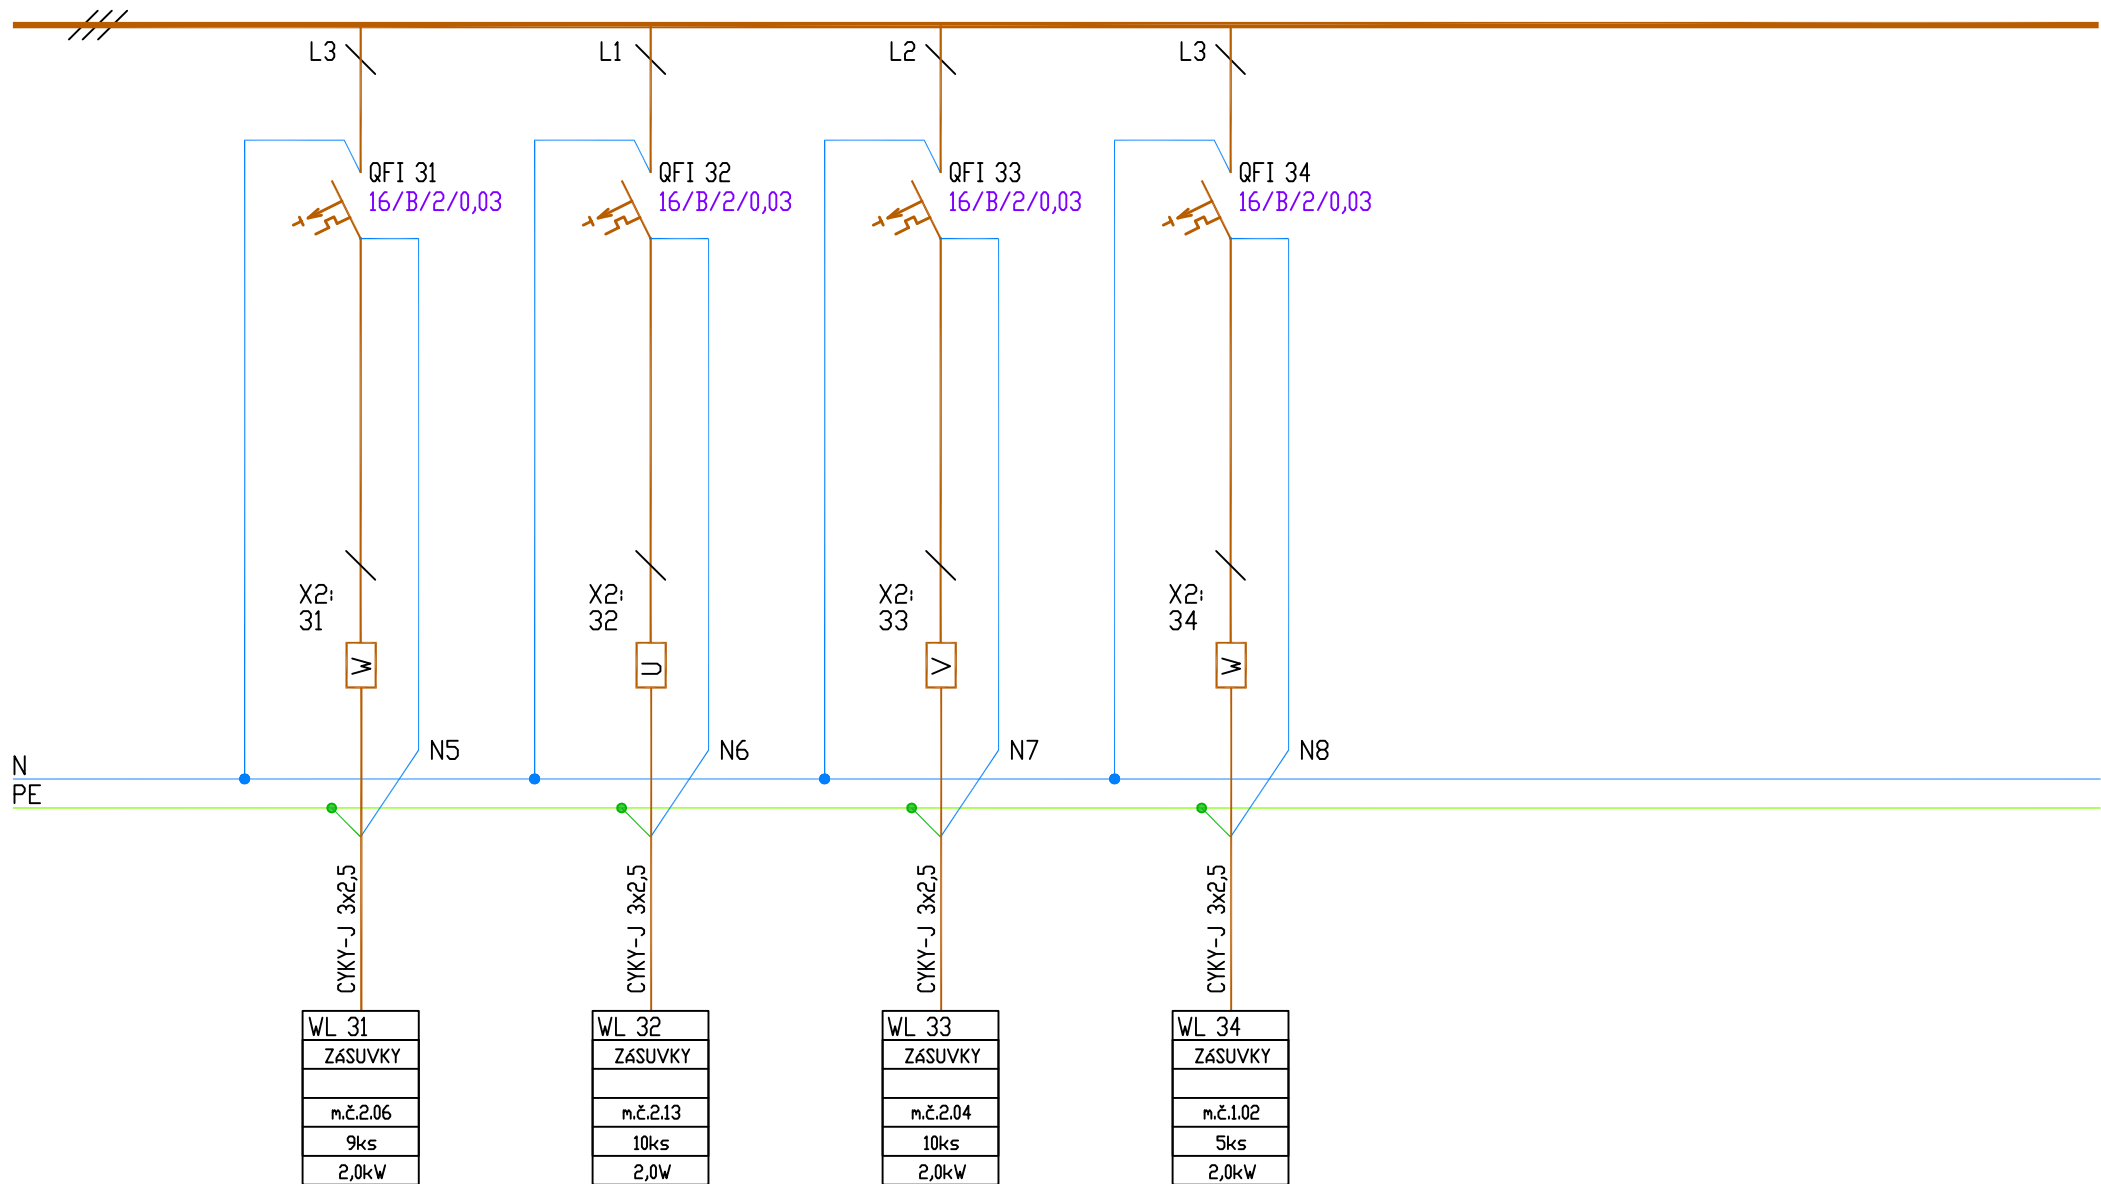

Stavba: OKOL TSB LEITNEROVA
Investor: TECHNICKÉ SÍTĚ BRNO, a.s.

Obsah: Silnoproudé elektroinstalace
Schéma R2.1

Projektoval: ER-Rosypal
GSM: 608 832 955 Vodova 80, 612 00 Brno, er-rosypal@volny.cz

Datum: 02/2021

Zodp. projektant: St. Rosypal

Výk. D1.4.6
č.: 2.3

Listů: 5
List č.: 5