

Výkres vytvořil program pp_kan,

KATASTRY
PARCELNÍ ČÍSLA
DRUH POVRCHU
VZDALENOSTI ŠACHET
OZNAČENÍ ŠACHET

SMĚROVÉ POMĚRY

LEGENDA
TYPŮ ČAR
PŮVODNÍ TERÉN
HRUBÉ TERÉNNÍ ÚPRAVY
UPRAVENÝ TERÉN


MĚŘÍTKA 1:500/100

Podélný profil kanalizace H4.1. Rtyně v Podkrkonoší

KÓTA UPRAVENÉHO TERÉNU
KÓTA HRUBÝCH TERÉNNÍCH ÚPRAV
HLoubKA VÝKOPU
KÓTA VÝKOPU
HLoubKA DNA POTRUBÍ
KÓTA DNA POTRUBÍ
KÓTA PŮVODNÍHO TERÉNU
SROVNÁVACÍ ROVINA
STANIČENÍ [km/m]

PROFIL[mm]–MATERIÁL–DĚLKA[m]
SKLON[promile]–DĚLKA[m]
ULOŽENÍ
KAPACITNÍ PRŮTOK[l/s]–RYCHLOST[m/s]
SKUTEČNÝ PRŮTOK[l/s]–RYCHLOST[m/s]

(c)AutoPEN Liberec, tel:487953082, autopen@volny.cz				
Rtyně v Podkrkonoší				
3403/2	3401	1219/1	1174/2	3401
asfaltová komunikace		nezpevněná plocha		
20.00		22.00		38.50
Š5		Š8	Š9	
			Š10	

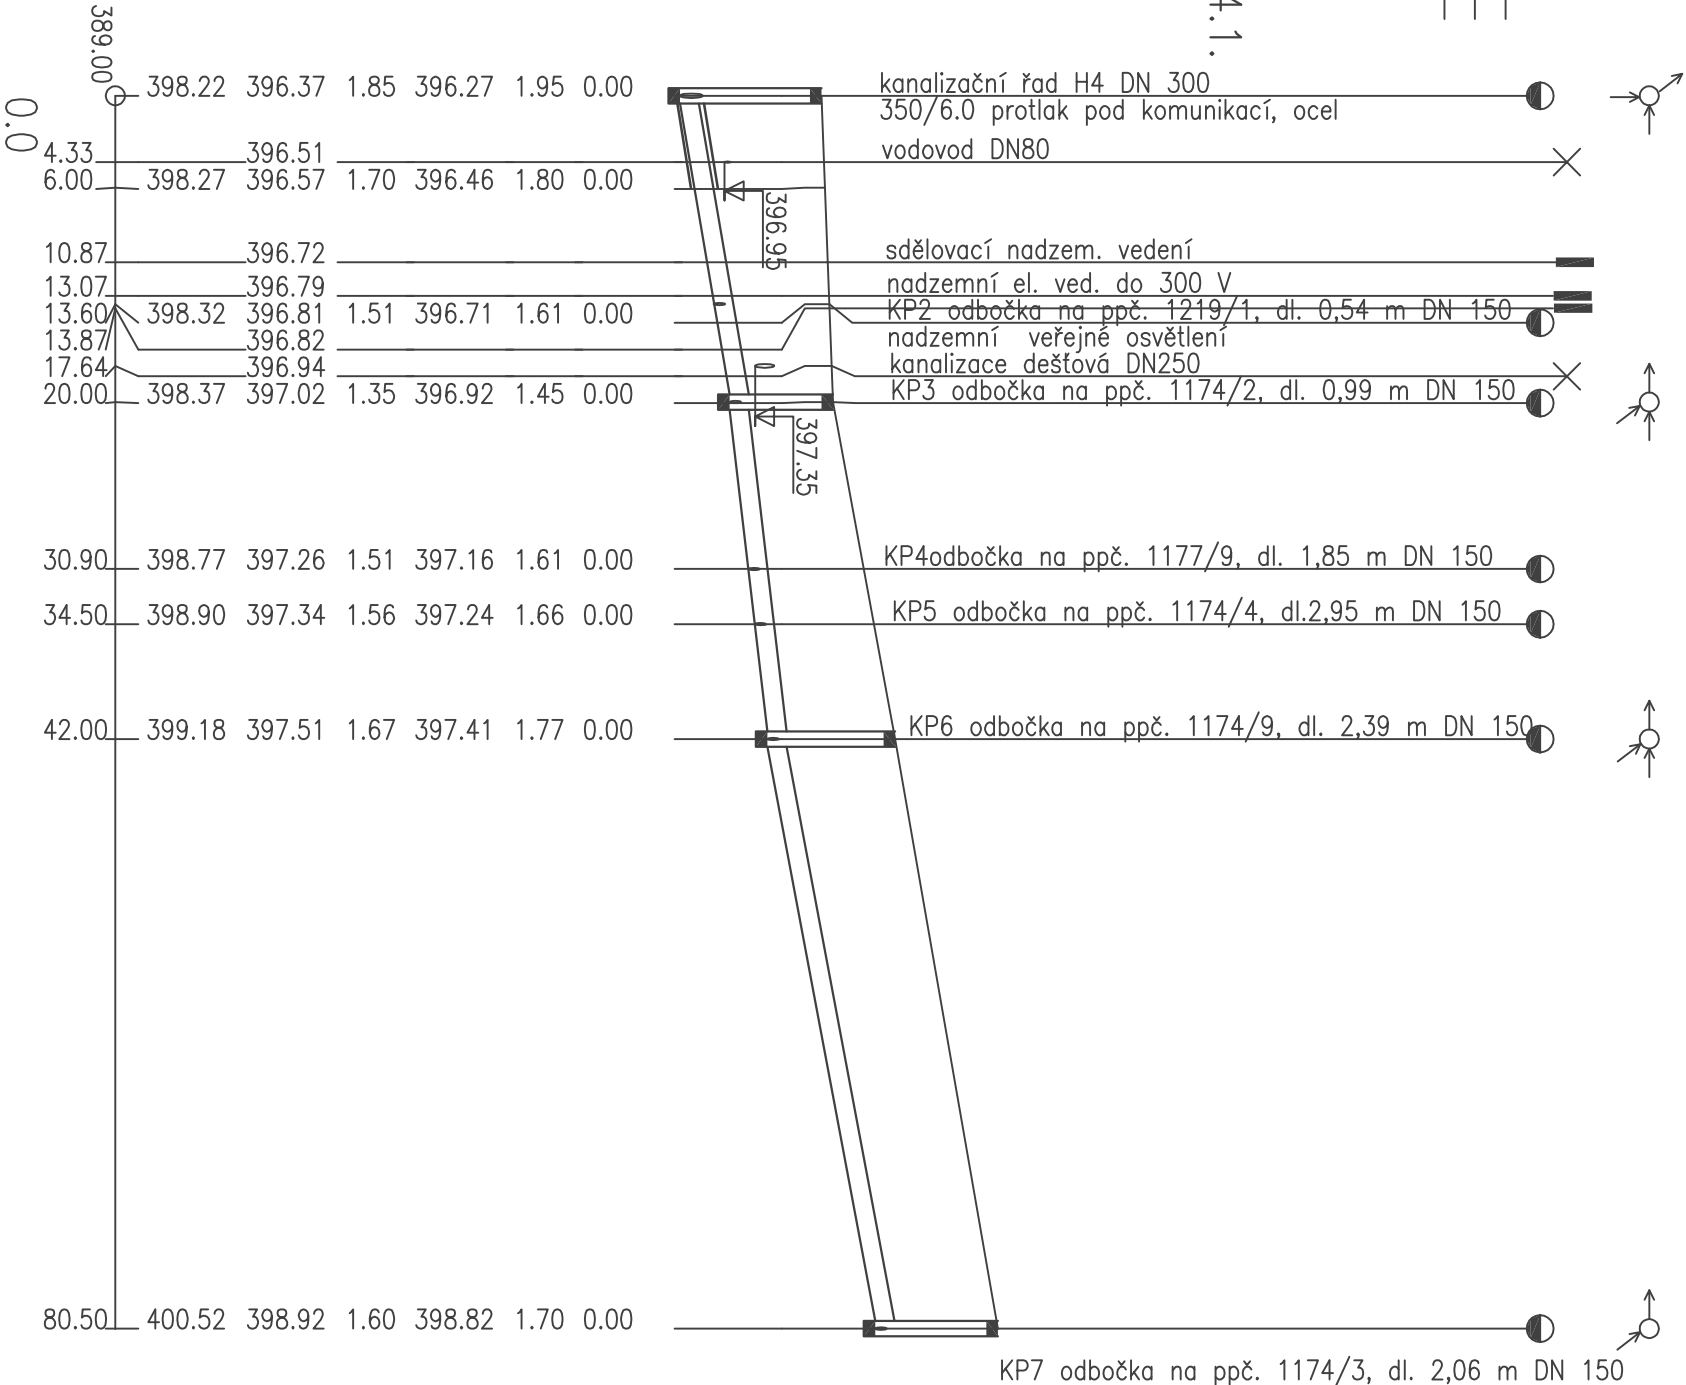


DN250–PVC DN/ID–celková délka 77,50 m	
32.5–20.00	22.4–22.00
písek	36.5–38.50
161.4–3.29	132.8–2.71
	171.6–3.50

(c)AutoPEN Liberec, tel:487953082, autopen@volny.cz

Rtyně v Podkrkonoší

1204	3403/2	3408/1
nezpevněná plocha		asfaltová komunikace
1.15	13.75	26.30
Š4	Š5	Š6
lom 45°		Š7

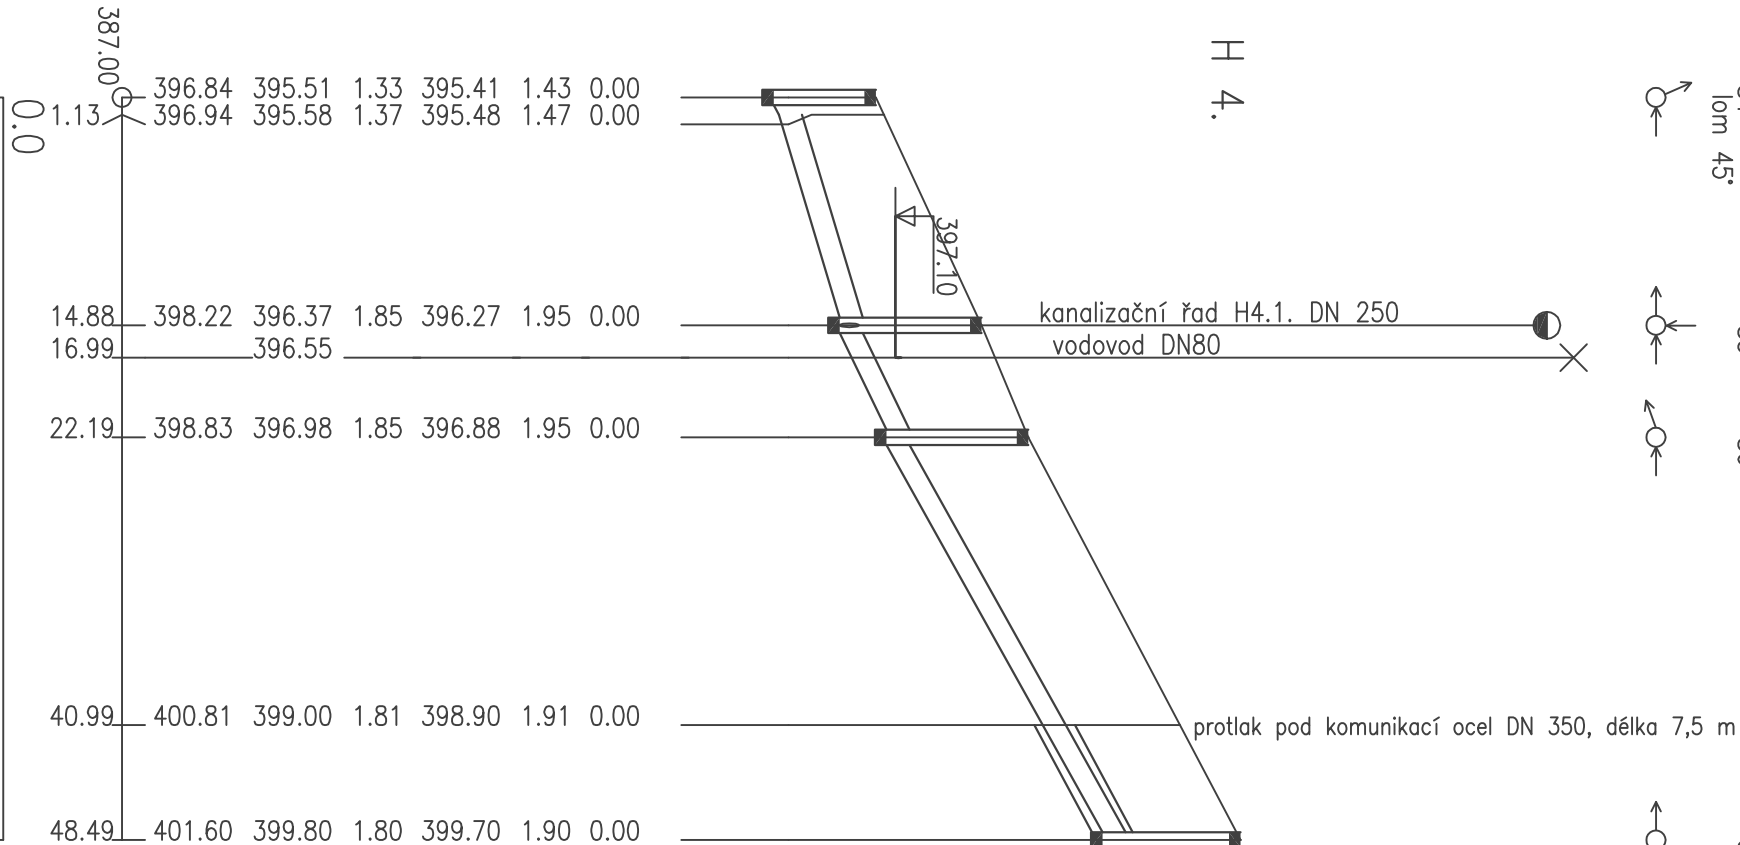

DN300–PVC DN/ID–celková délka 45,49 m	
57.8–14.88	83.4–7.31
písek	107.2–26.30
351.3–4.97	424.7–6.01
	483.2–6.84