


VARIANTA - 1

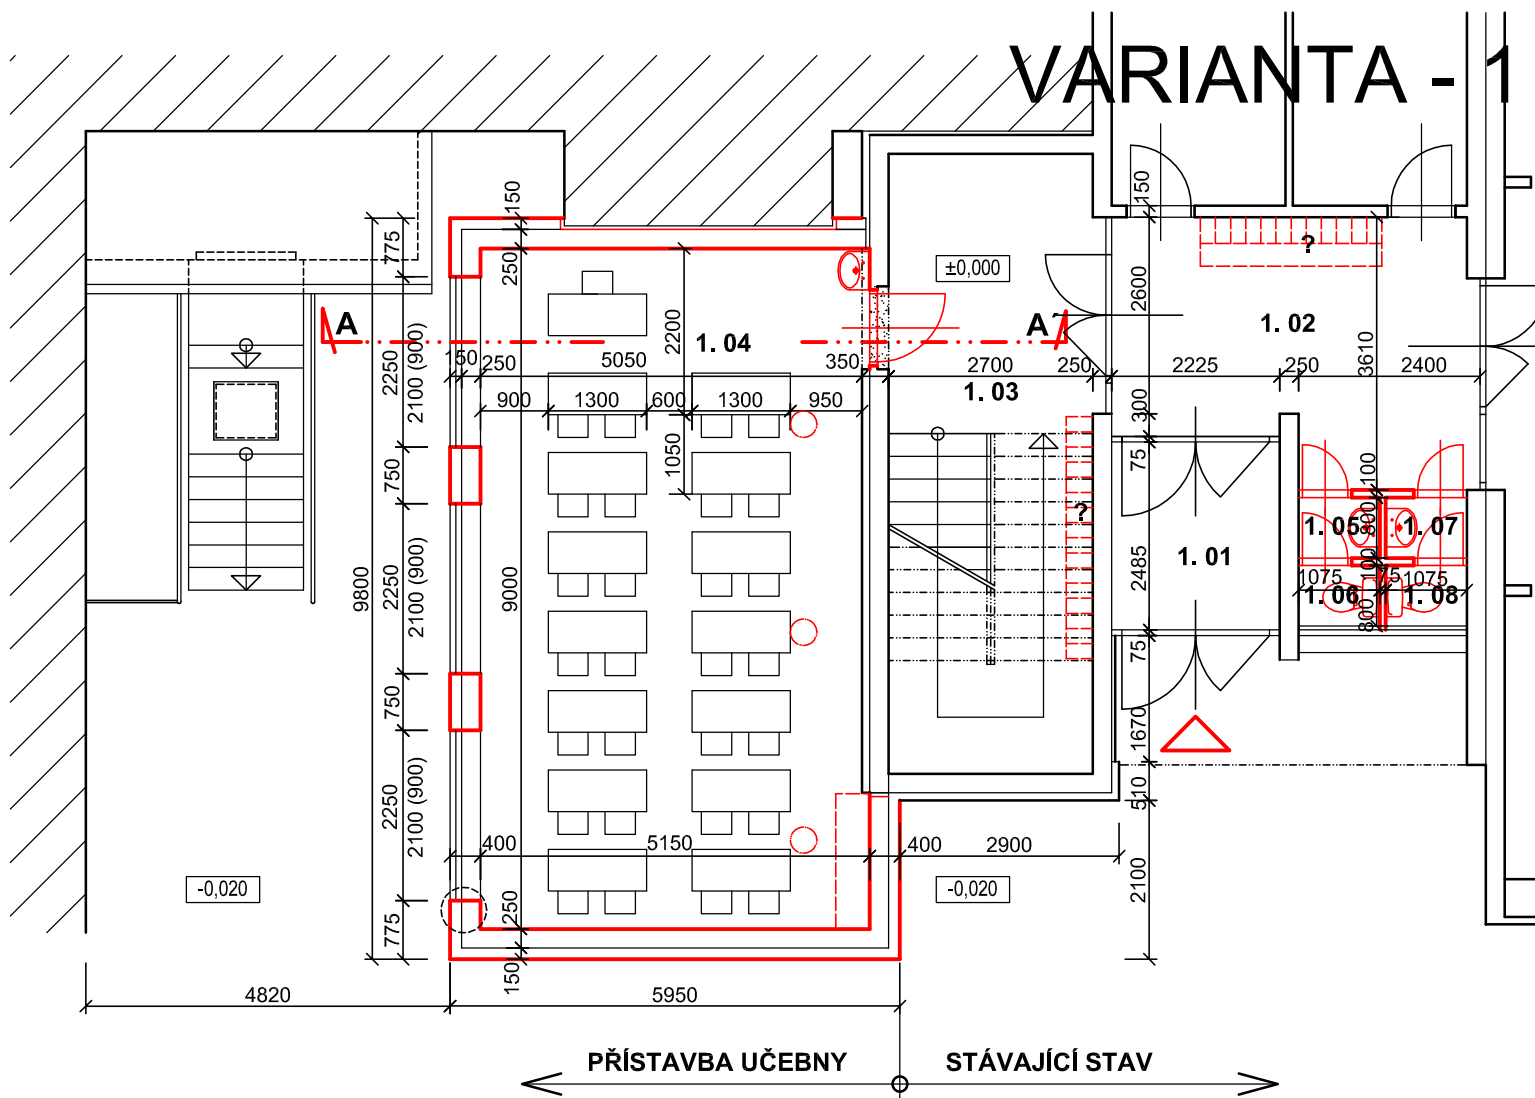


LEGENDA MÍSTNOSTÍ

Č.M.	ÚČEL MÍSTNOSTI	PODLAHA			ZVLÁŠTNÍ ÚPRAVY		POZN.
		m ²	OZN.	DRUH	STĚNY	STROP	
1.01	ZÁDVEŘÍ	5,53		keramická dlažba	keramický sokl		stávající stav
1.02	VSTUPNÍ CHODBA	15,62		keramická dlažba	keramický sokl		stávající stav
1.03	SCHODIŠTĚ	22,60		keramická dlažba	keramický sokl		stávající stav
1.04	UČEBNA	45,80	P 1	PVC + sokl PVC	ker. obklad 1,5 m	podhled SDK	
1.05	PŘEDSÍŇ WC	0,86	K 1	keramická dlažba	ker. obklad 2,1 m	štuk. omítka	
1.06	WC - DÍVKY	0,86	K 1	keramická dlažba	ker. obklad 2,1 m	štuk. omítka	
1.07	PŘEDSÍŇ WC	0,86	K 1	keramická dlažba	ker. obklad 2,1 m	štuk. omítka	
1.08	WC - CHLAPCI	0,86	K 1	keramická dlažba	ker. obklad 2,1 m	štuk. omítka	
NOVÝ STAV							P _u = 49,24 m ²

POZNÁMKA :

±0,000 - ODPOVÍDÁ ÚROVNI PODLAHY 1.NP - STÁVAJÍCÍ BUDOVY

LEGENDA

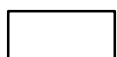

STÁVAJÍCÍ STAV



VYBOURANÉ KONSTRUKCE



NOVÝ STAV

VEDOUcí PROJEKTANT:	ZODPOVĚDNÝ PROJEKTANT:	KRESLIL:	Ing. arch. Zdeněk GOTTWALD projektová činnost v inv. výstavbě Čápkova 22, 602 00 BRNO IČO : 121 76 141	
Ing. arch. Zdeněk GOTTWALD	Ing. arch. Zdeněk GOTTWALD	Auto CAD		
INVESTOR :	SMB – MČ BRNO – Jundrov Veslařská 56, 637 00 BRNO		DATUM :	ZAKÁZKA ČÍS.:
			SRPEN / 2014	14 / 06
STAVBA :	PŘÍSTAVBA UČEBNY ZŠ Jasanová 2, Brno -Jundrov		STUPEŇ P.D. :	STUDIE
OBSAH :	PŮDORYS 1. NP - nový stav 1:100		PROFESE :	VÝKRES ČÍSLO :
			STAVEBNÍ	. F 1.1-2.