


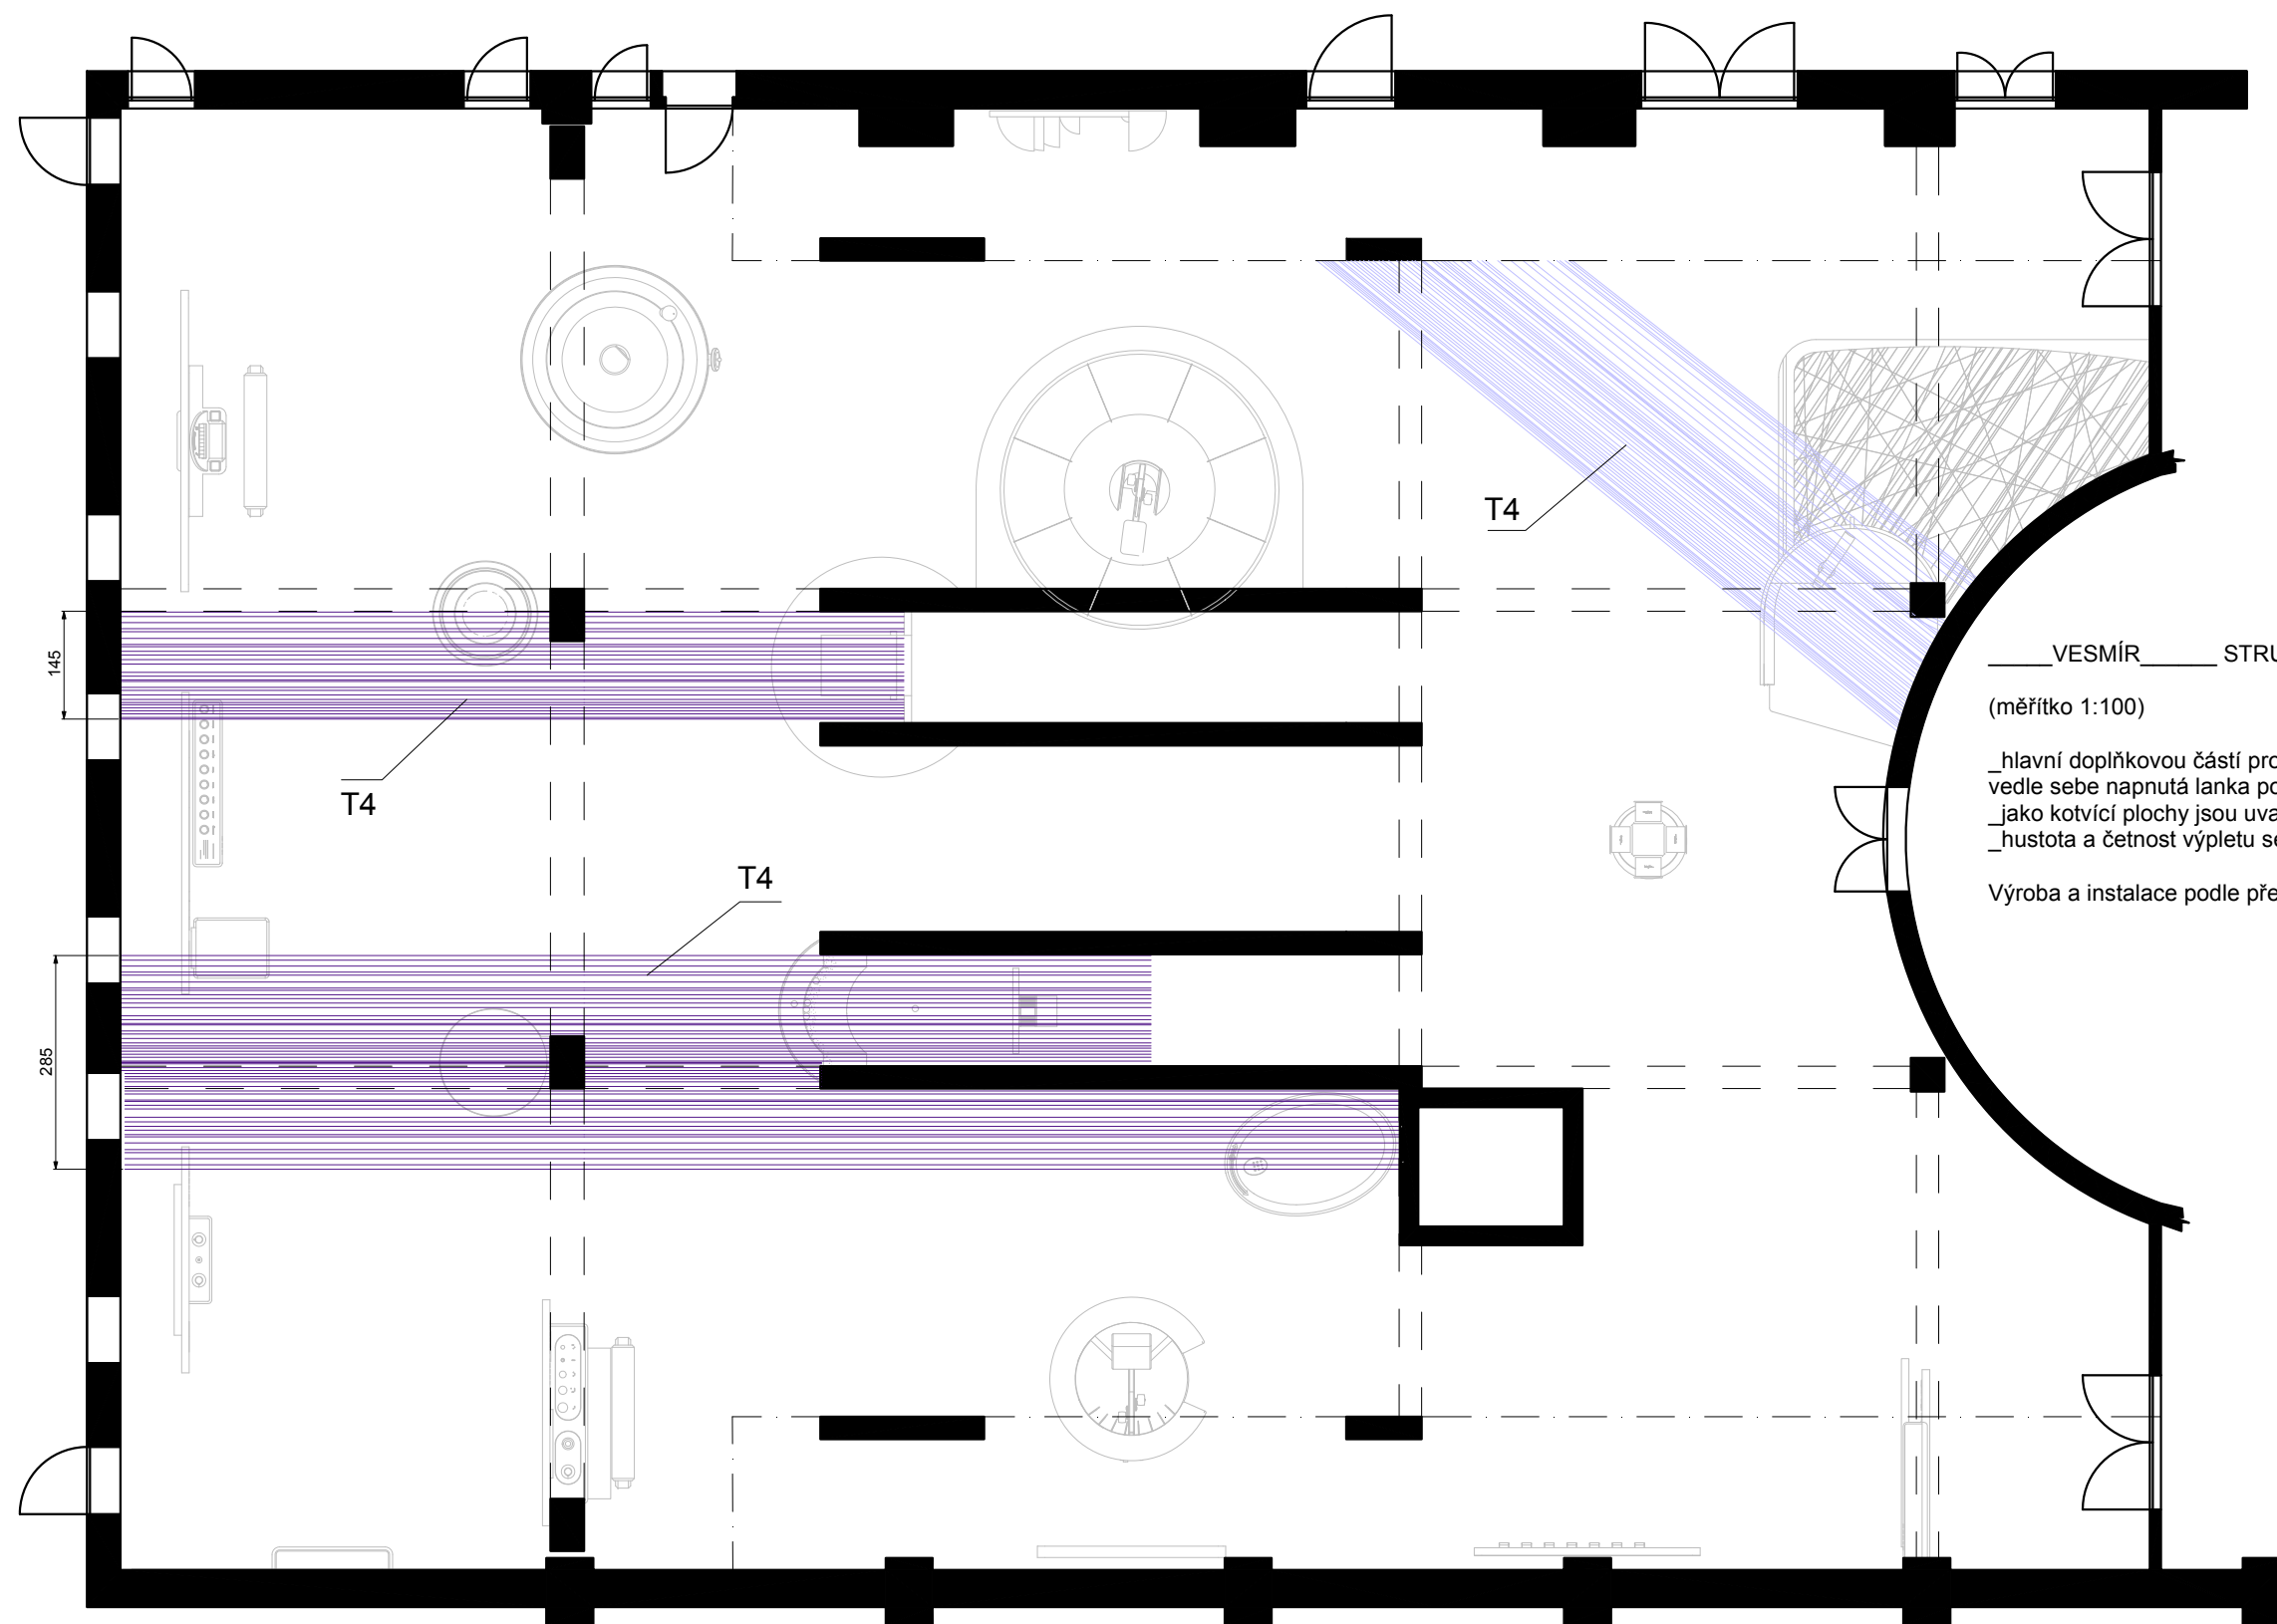

___VESMÍR___ STRUNY V PODHLEDU___1.PP

(měřítko 1:100)

_hlavní doplňkovou částí prostoru jsou hustě,
vedle sebe napnutá lanka pod stropem (viz obrázky v příloze)
_jako kotvící plochy jsou uvažovány zejména stropní průvlaky, zdi a sloupy haly
_hustota a četnost výpletu se musí přiblížit dojmu na inspiračních obrázcích

Výroba a instalace podle přesného záměru na místě