



POHLED JIŽNÍ – PRŮČELÍ

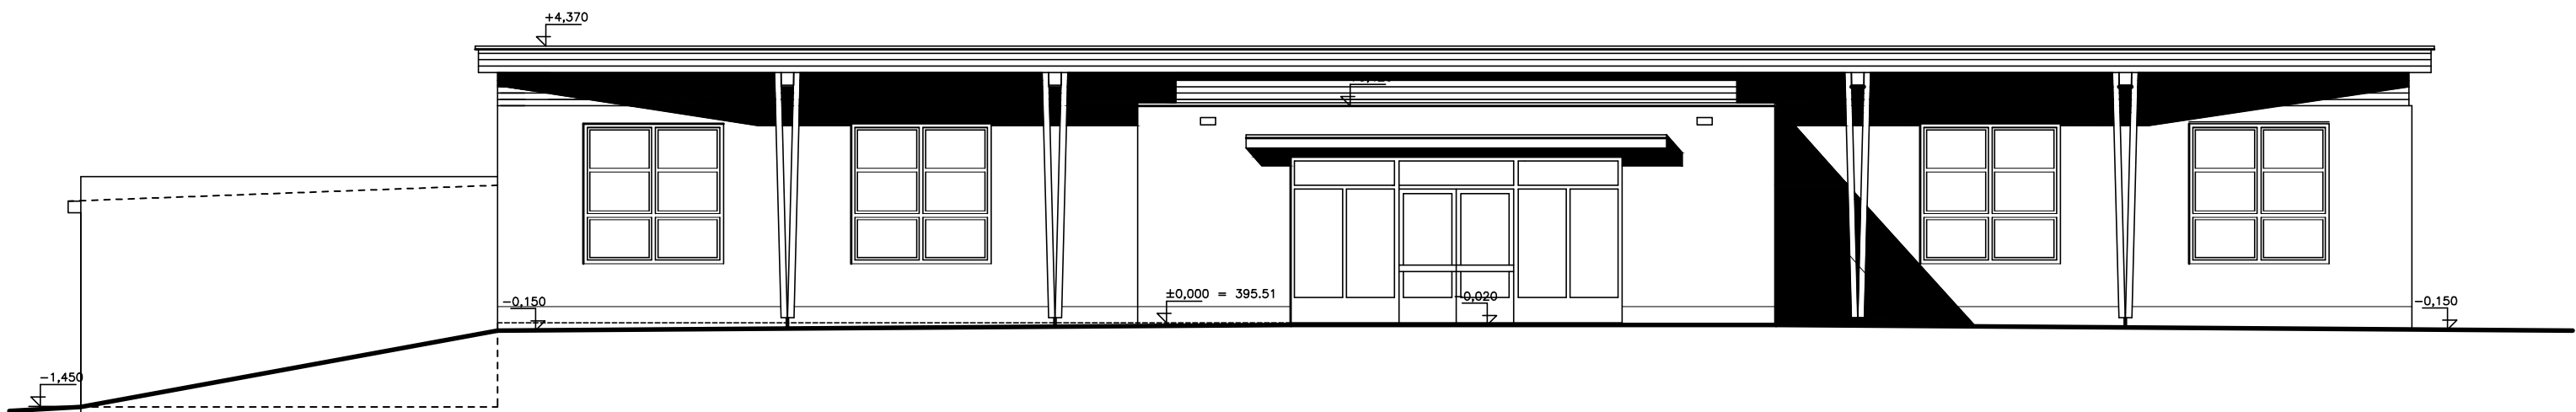

POHLED VÝCHODNÍ

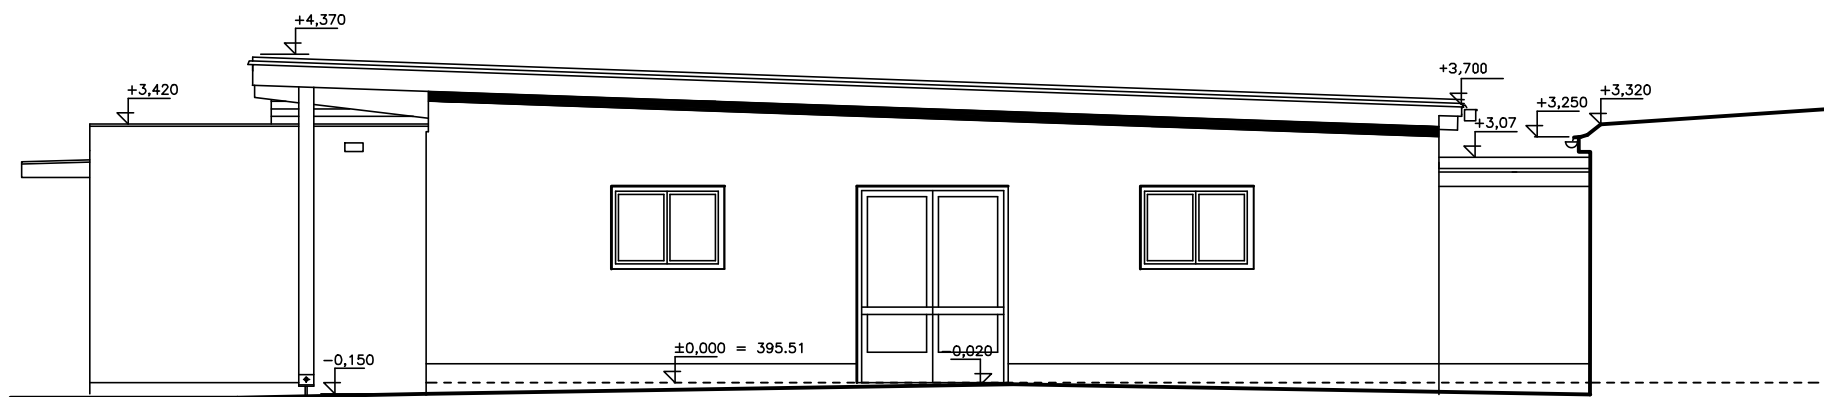

projektoval	kreslil	odp. projektant	ved. projektant	PETR ALBRECHT—PROJKA GREGOROVA 2563 397 01 PÍSEK e—mail: albrecht.projka@seznam.cz IČO: 11316349	
P. ALBRECHT		P. ALBRECHT			
MěÚ/OÚ:	PÍSEK	St.úř. PÍSEK			
stavebník: ZŠ E. BENEŠE a MŠ Písek, Mírové nám. 1466, Mírové nám.1466, Písek 397 01				datum: 02/2015	
CENTRÁLNÍ ŠATNY PRO ŽÁKY ZŠ E.BENEŠE PÍSEK — 2.ETAPA SO 01 — OBJEKT ŠATEM D.1.1. ARCHITEKTONICKO—STAVEBNÍ ŘEŠENÍ				formát: 2 A4	
				účel: DPS	
				měřítko: 1 : 100	
				zak. číslo:	
				arch. číslo:	
obsah výkresu:				č. výkresu:	S11
POHLED JIŽNÍ, VÝCHODNÍ					