
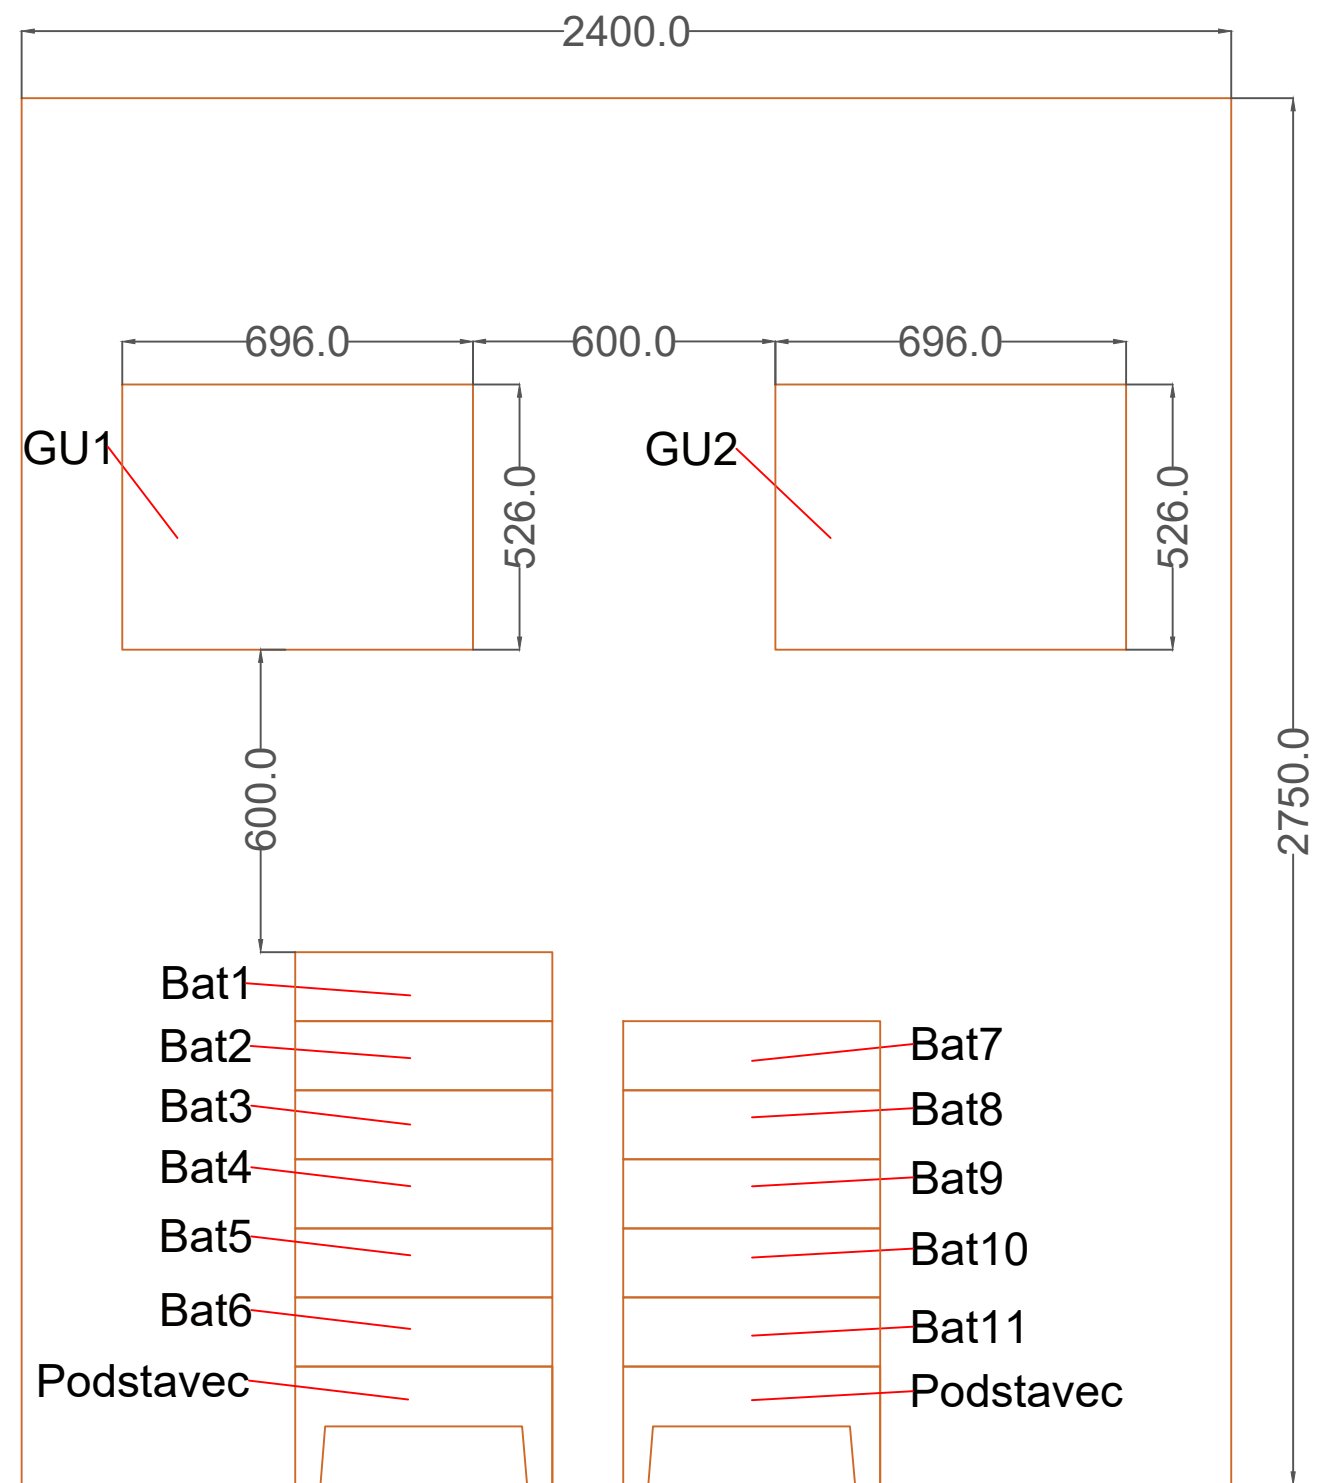


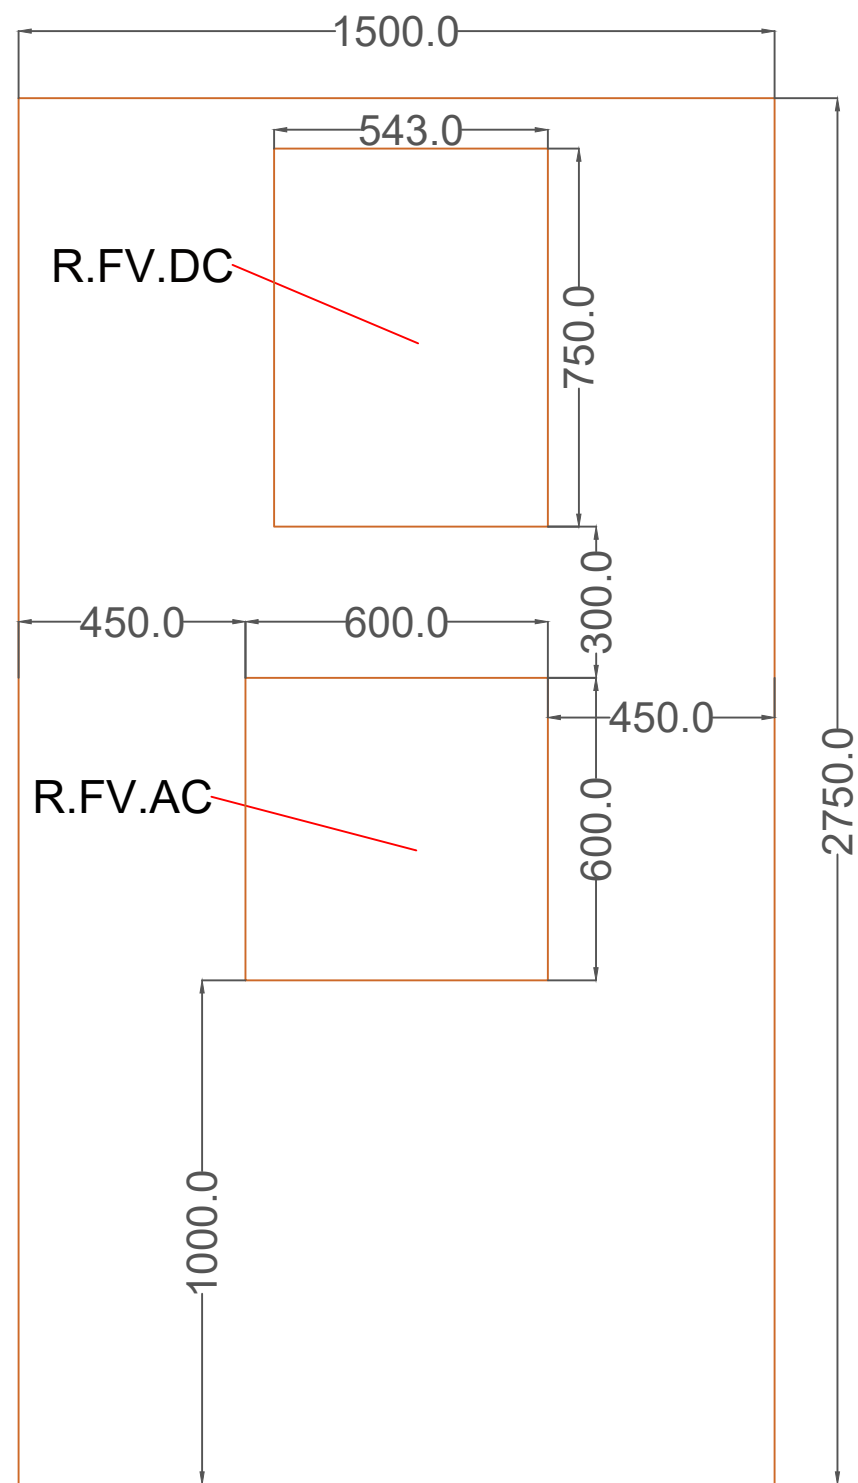

HIP		TEDOM  Klásterského 731/13, 617 00 Brno IČ: 284 66 021 tel.: +420 735 000 215 www.tedom.com e-mail: info@tedomenergie.cz												
Zodpovědný projektant	Tomáš Hrbáček													
Vypracoval	Tomáš Hrbáček													
Kontroloval	Tomáš Hrbáček													
Investor	Obec Jaroměřice nad Rokytinou, náměstí Míru 2 675 51													
Stavba	FVE MŠ - Jaroměřice nad Rokytinou Husova 168, 67551 Jaroměřice nad Rokytinou D.1.1 - FOTOVOLTAICKÁ ELEKTRÁRNA													
Výkres	Čelní pohled na umístění technologie	<table><tr><td>Formát</td><td>2x A4</td></tr><tr><td>Datum</td><td>06/2025</td></tr><tr><td>Účel</td><td>DSP</td></tr><tr><td>Číslo zakázky</td><td>24048</td></tr><tr><td>Měřítko</td><td>1:15</td></tr><tr><td>Číslo výkresu</td><td>08</td></tr></table>	Formát	2x A4	Datum	06/2025	Účel	DSP	Číslo zakázky	24048	Měřítko	1:15	Číslo výkresu	08
Formát	2x A4													
Datum	06/2025													
Účel	DSP													
Číslo zakázky	24048													
Měřítko	1:15													
Číslo výkresu	08													