
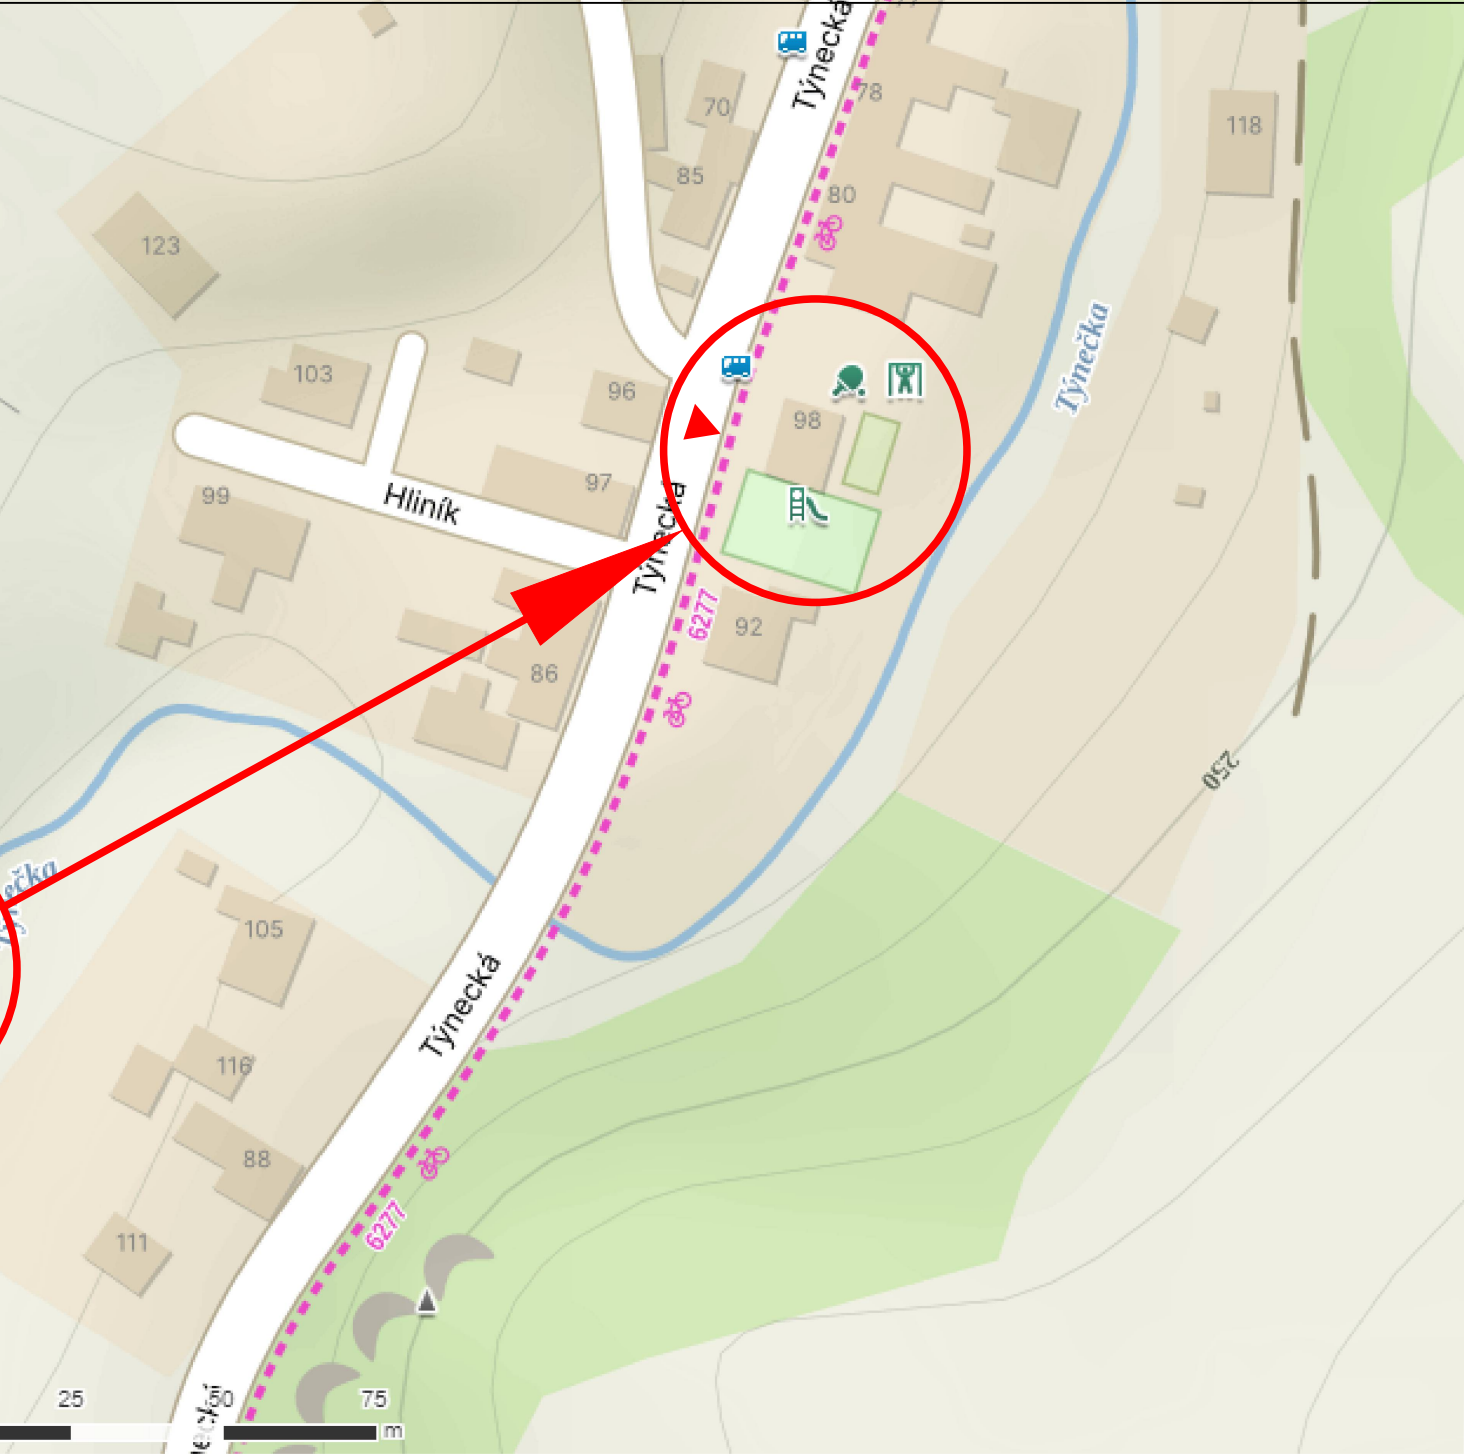


SITUACE ŠIRŠÍCH VZTAHŮ

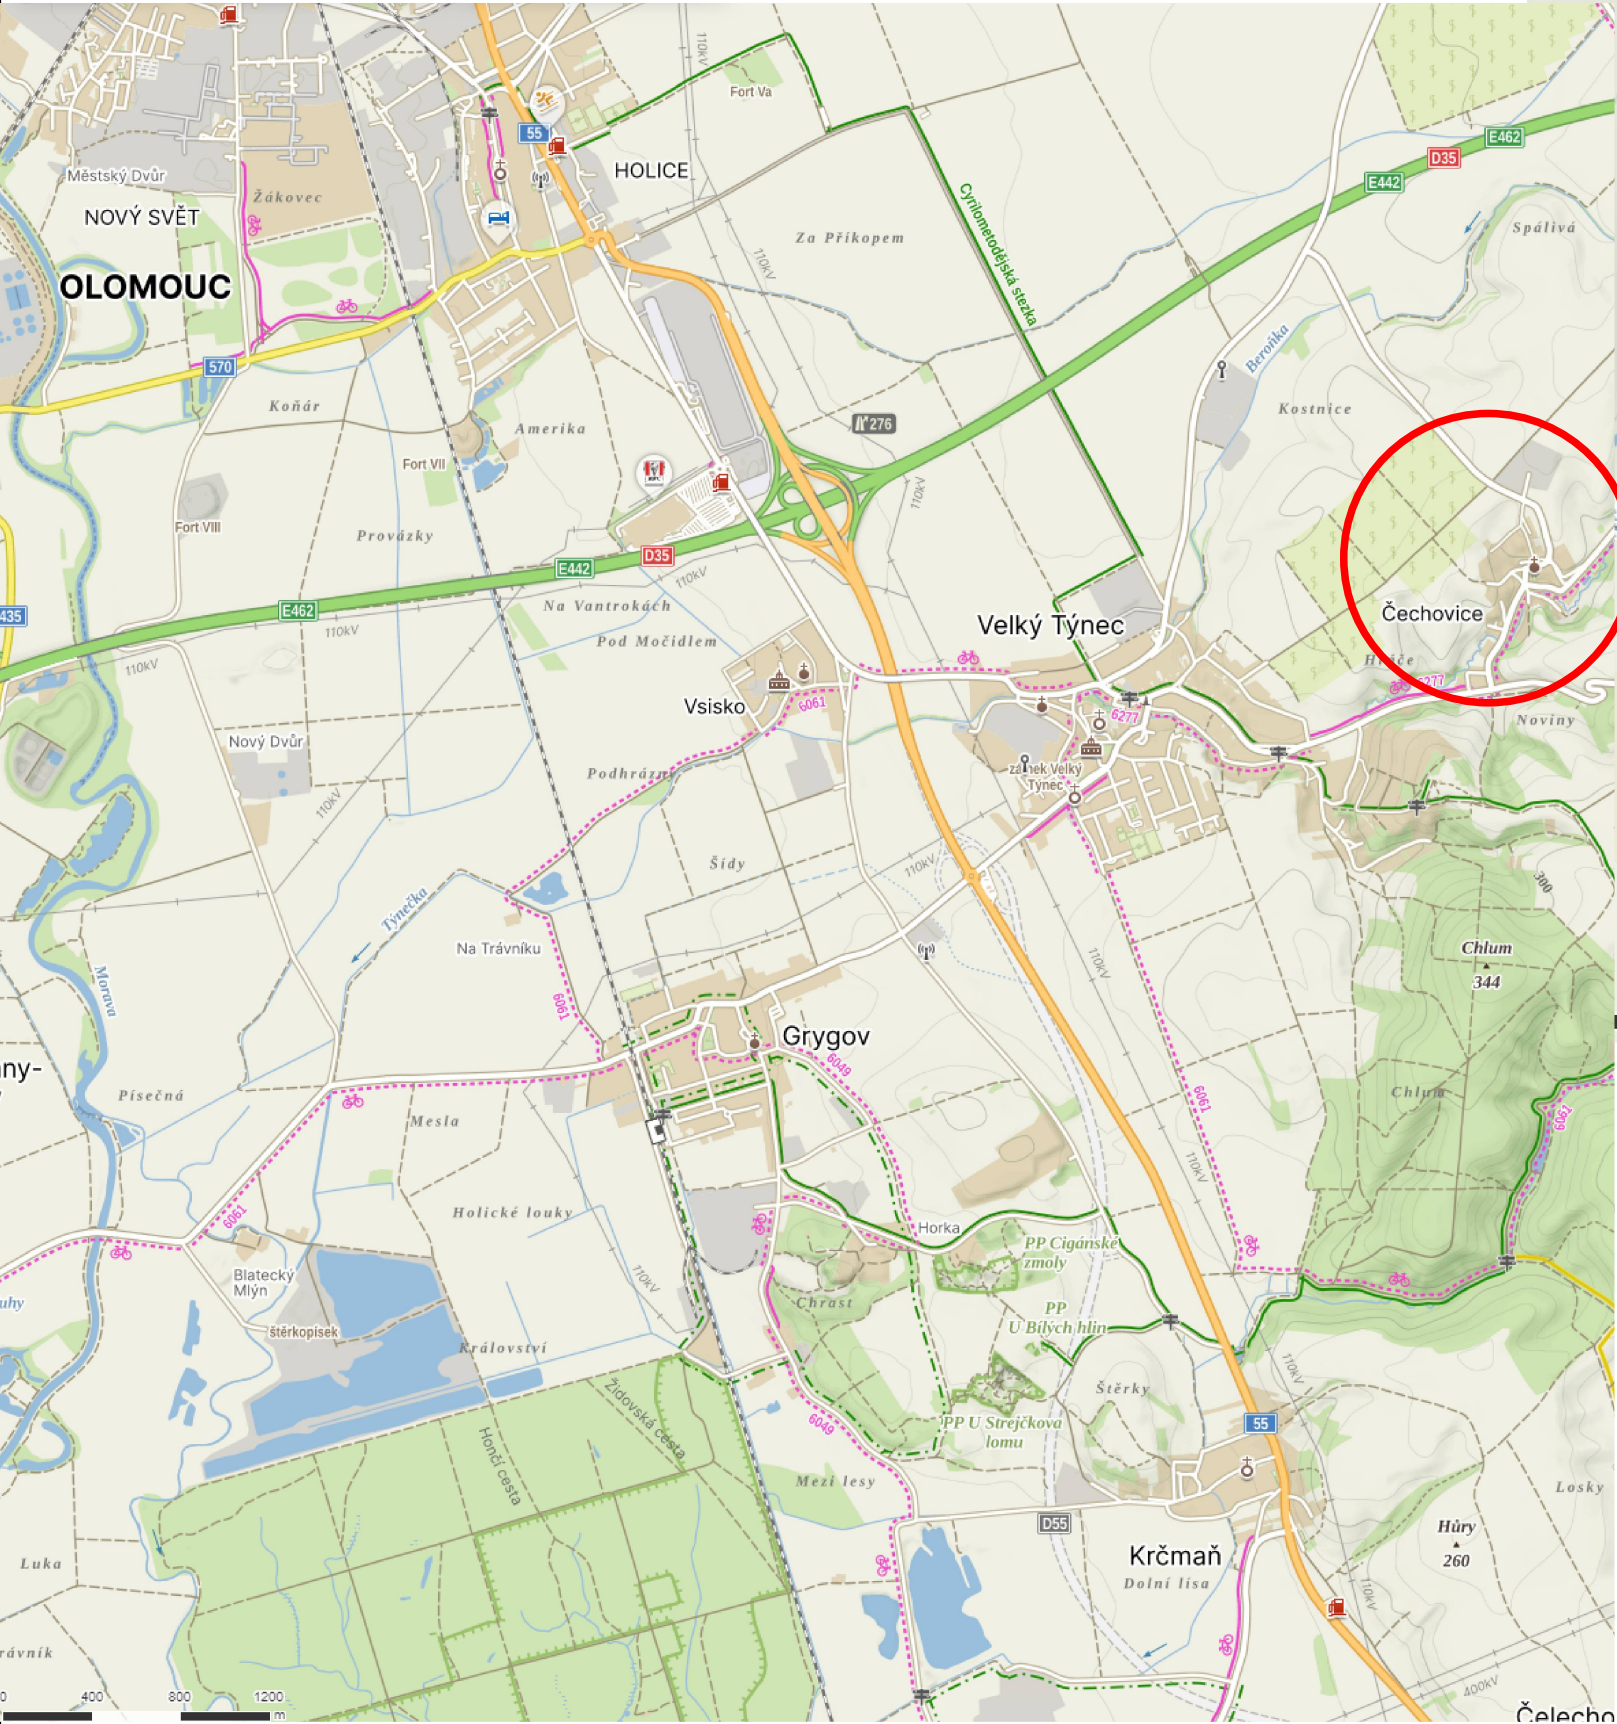

|                                                               |                                                                 |              |                |                            |                |
|---------------------------------------------------------------|-----------------------------------------------------------------|--------------|----------------|----------------------------|----------------|
| Zodp.projektant:                                              | Vypracoval:                                                     | Kreslil:     | Tech.kontrola: | escon<br>projekce & design |                |
| Ing. Petr Kocourek                                            | Ing. Dalibor Schmiedt                                           | Tomáš Krejčí |                |                            |                |
| Kraj: Olomoucký                                               | Místo: Týnecká 98, Čechovice<br>katastr. úz. Čechovice [618845] | č. parc. 207 | Formát:        | 2xA4                       |                |
| Stavebník: OBEC VELKÝ TÝNEC<br>Zámecká 35, 783 72 Velký Týnec |                                                                 |              | Datum:         | 07/2023                    |                |
| Název stavby:                                                 | STAVEBNÍ ÚPRAVY OBJEKTU<br>TÝNECKÁ Č.P. 98, ČECHOVICE           |              |                | Účel:                      | DPS            |
|                                                               |                                                                 |              |                | Č.zakázky                  |                |
| Obsah výkresu:                                                | SITUACE ŠIRŠÍCH VZTAHŮ                                          |              |                | Měřítko:                   | Číslo výkresu: |
|                                                               |                                                                 |              |                | 1:1000                     | C.1            |